

Zeichenerklärung


	zu erwerbende Fläche		Zusammengehörigkeitspfeil
	vorübergehend in Anspruch zu nehmende Fläche		Gemarkungsgrenze
			Flurgrenze
			Flurstücksnummer

116/12

30	176/3	2 664 m ²	lfd. Nr. des betroffenen Grundstückes / Flurstück / Größe des Flurstücks
2.30.1	234 m ²		lfd. Nr. im Grunderwerbsverzeichnis / Größe der Teilfläche
			2 Nr. des Grunderwerbsplanes
			30 lfd. Nr. des betroffenen Grundstückes
			1 Teilfläche eines Grundstückes

1	5272	109877 m ²
1.1.1		1165 m ²
1.1.2		3320 m ²

2	5271	4238 m ²	3	5270	45450 m ²
1.2.1		9 m ²	1.3.1		383 m ²
1.2.2		33 m ²	1.3.2		715 m ²

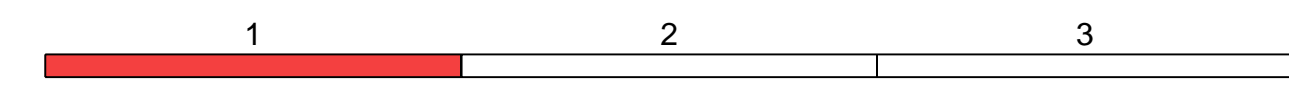

SWECO

Steinerne Furt 67
86167 Augsburg
Telefon +49 821 48078-0
Telefax +49 821 48078-20

Zertifiziert durch die TÜV Rheinland Cert GmbH (www.tuv.com, ID 9108622071) nach ISO 9001:2015, ISO 14001:2015, OHSAS 18001:2007

bearbeitet:	27.03.2020	PHA
gezeichnet:	27.03.2020	WID
geprüft:		
Projekt:	0730-18-006	
Pfad:	R:\Staatliches Bauamt Krumbach\0730-18-006\0730-18-006.dwg	

Staatliches Bauamt Krumbach

Nattenhauser Straße 16
86381 Krumbach
Tel.: 08282/9908-0, Fax: 08282/9908-200, E-Mail: poststelle@stbakru.bayern.de

bearbeitet:		
gezeichnet:		
geprüft:		
PSP Nr.:		
Projekt:		

Nr.	Art der Änderung	Datum	Zeichen

FESTSTELLUNGSENTWURF

Straßenbauverwaltung Freistaat Bayern

Staatliches Bauamt Krumbach

Straße / Abschn.-Nr. / Station: B16 / 1380 / 0,675 - 2,375

PROJIS-Nr.:

Unterlage / Blatt-Nr.: 10 / 1.1
Grunderwerbsplan
Teil 1, Verlängerung
Hauptwirtschaftsweg
Maßstab: 1 : 1000

B 16 Günzburg - Donauwörth

Dreistreifiger Ausbau Peterswörth

Bau-km 0+000 bis Bau-km 1+700

aufgestellt:
Staatliches Bauamt Krumbach

Weirather, Ltd. Baudirektor
Krumbach, den 21.12.2020