


Zeichenerklärung

	zu erwerbende Fläche		Zusammengehörigkeitspfeil
	vorübergehend in Anspruch zu nehmende Fläche		Gemarkungsgrenze
			Flurgrenze
			Flurstücksnummer

30 | 178/3 | 2 664 m² | lfd. Nr. des betroffenen Grundstückes / Flurstück / Größe des Flurstückes
 2.30.1 | 234 m² | lfd. Nr. im Grunderwerbsverzeichnis / Größe der Teilfläche
 2 | Nr. des Grunderwerbsplanes
 30 | lfd. Nr. des betroffenen Grundstückes
 1 | Teilfläche eines Grundstückes

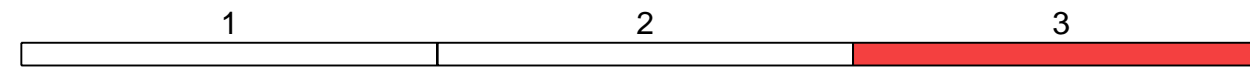

SWECO

Steinerne Furt 67
86167 Augsburg
Telefon +49 821 48078-0
Telefax +49 821 48078-20

Zertifiziert durch die TÜV Rheinland Cert GmbH (www.tuv.com, ID 9108622071) nach ISO 9001:2015, ISO 14001:2015, OHSAS 18001:2007

bearbeitet:	27.03.2020	PHA
gezeichnet:	27.03.2020	WID
geprüft:		
Projekt:	0730-18-006	
Plan:	R/Staatliches Bauamt Krumbach 0730-18-006/730-18-006.kld	

Staatliches Bauamt Krumbach

Nattenhauser Straße 16
86381 Krumbach
Tel.: 08282/9908-0, Fax: 08282/9908-200, E-Mail: poststelle@sbakru.bayern.de

bearbeitet:	
gezeichnet:	
geprüft:	
PSP Nr.:	
Projekt:	

Nr.	Art der Änderung	Datum	Zeichen

FESTSTELLUNGSENTWURF

Straßenbauverwaltung Freistaat Bayern Staatliches Bauamt Krumbach Straße / Abschn.-Nr. / Station: B16 / 1380 / 0,675 - 2,375 PROJIS-Nr.:	Unterlage / Blatt-Nr.: 10 / 1.3 Grunderwerbsplan Teil 3 Bau-Km 1+030 - 1+700 Maßstab: 1 : 1000
---	--

B 16 Günzburg - Donauwörth Dreistreifiger Ausbau Peterswörth Bau-km 0+000 bis Bau-km 1+700

aufgestellt:
Staatliches Bauamt Krumbach

Waldemar Lis, Bauamtsleiter
Krumbach, den 21.12.2020