
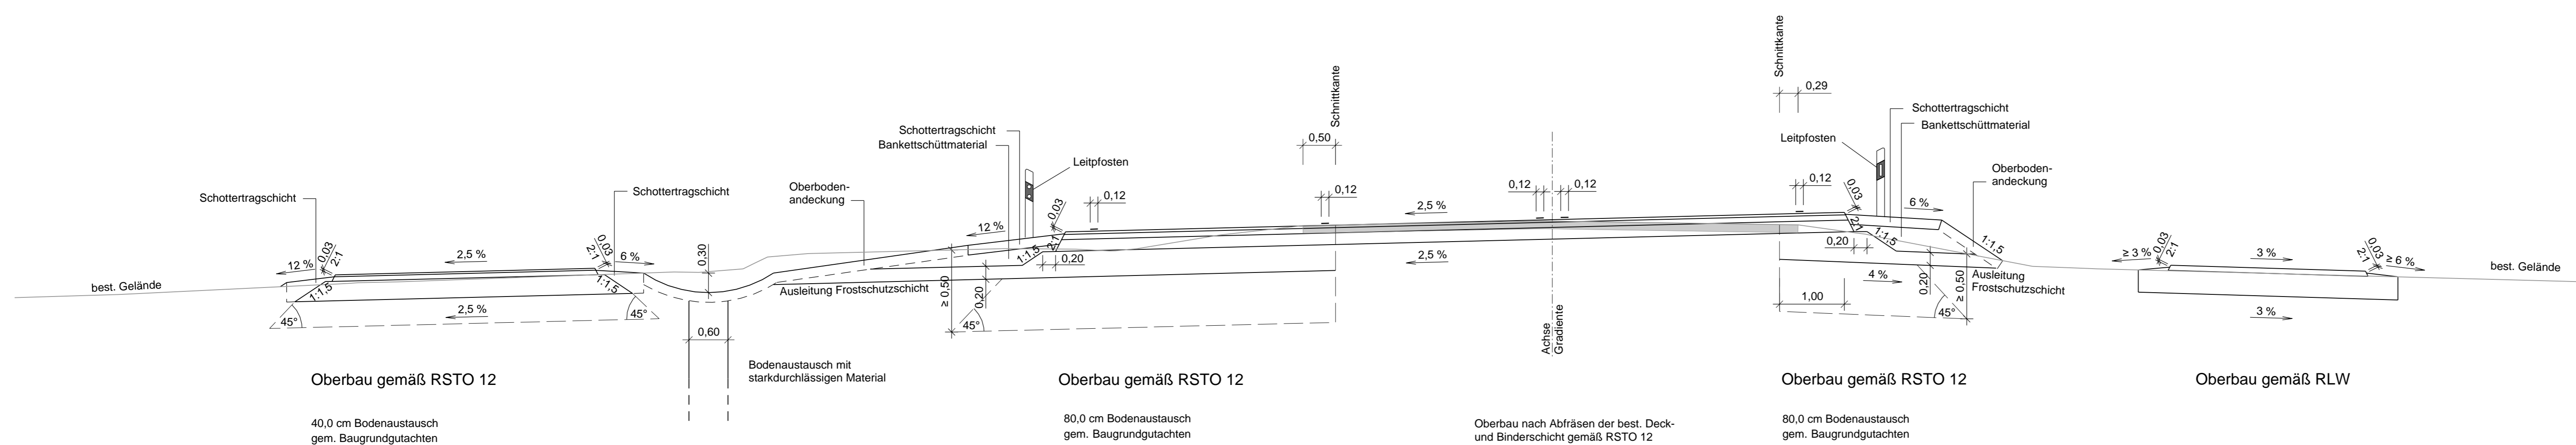


Ausbildung der  
Damm- und Einschnittsböschung

Böschungshöhe	h ≥ 2,00 m	h < 2,00 m
Regelböschung	1 : 1,5	b = 3,00 m
Tangentenlänge der Ausrundung	T = 3,00 m	T = 0 m

# Straßenquerschnitt

## Bau-km 1 + 500,00

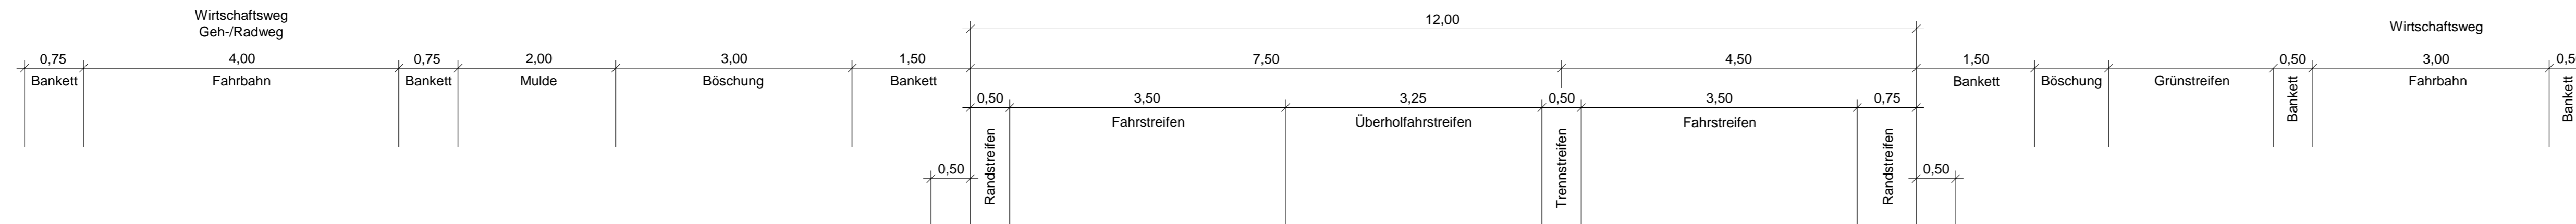

Steinerne Furt 67  
86167 Augsburg  
Telefon +49 821 48078-0  
Telefax +49 821 48078-20

bearbeitet:	27.03.2020	PHA
gezeichnet:	27.03.2020	WID
geprüft:		
Projekt:	0730-18-006	
Pfad:	R:\Staatliches Bauamt Krumbach\0730-18-006\RDJ.rcd	

Staatliches Bauamt Krumbach

Nattenhauser Straße 16  
86381 Krumbach

Tel.: 08282/9908-0, Fax: 08282/9908-200, E-Mail: poststelle@stbakru.bayern.de

bearbeitet:		
gezeichnet:		
geprüft:		
PSP Nr.:		
Projekt:		

Nr.	Art der Änderung	Datum	Zeichen

## FESTSTELLUNGSENTWURF

Straßenbauverwaltung Freistaat Bayern <b>Staatliches Bauamt Krumbach</b> Straße / Abschn.-Nr. / Station: B16 / 1380 / 0,675 - 2,375 PROJIS-Nr.:	Unterlage / Blatt-Nr.: 14 / 2 <b>Straßenquerschnitt</b> B16 - Bau-km 1+500 Maßstab: 1 : 50
--	---

### B 16 Günzburg - Donauwörth

#### Dreistreifiger Ausbau Peterswörth

Bau-km 0+000 bis Bau-km 1+700

aufgestellt: Staatliches Bauamt Krumbach  Weirather, Ltd. Baudirektor Krumbach, den 21.12.2020	
--	--