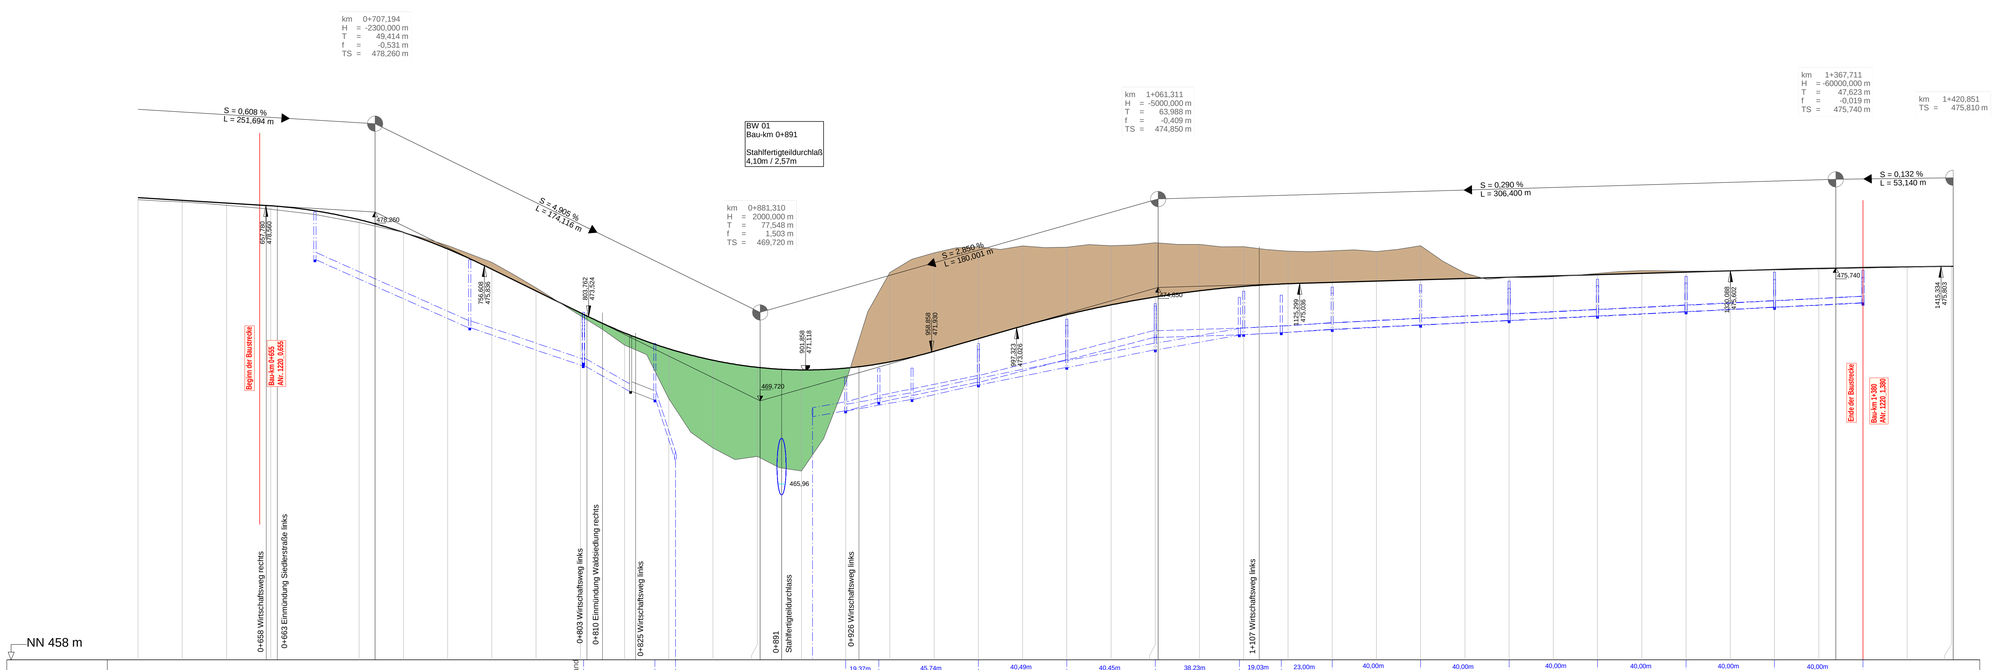

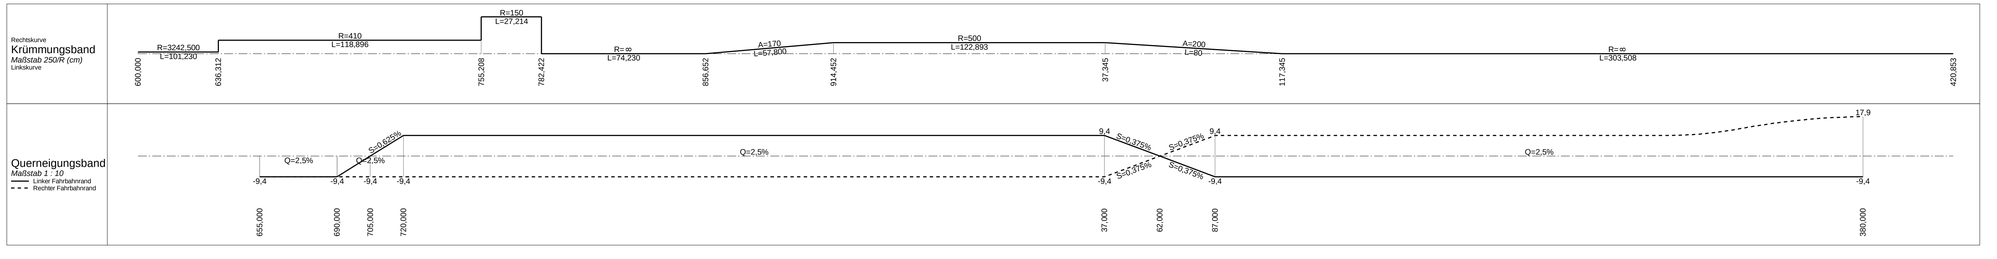

Zeichenerklärung

Gradientenhochpunkt

Gradiententiefpunkt

Neigungsbrechpunkt mit Angabe von:
Bau-km
Ausrundungshalbmesser
Tangentenlänge
Stichhöhe
Höhe Tangentenschnittpunkt

km = 1+696,535
H = 362,155 m
T = 168,752 m
f = 4,372 m
TS = 415,868 m

1,500 %
1325,050 m
1,500 %
725,000 m

Ausrundungsbeginn Kuppe/
Ausrundungsende Wanne

Längsneigung und Abstand zum nächsten Neigungsbrechpunkt

Damm

Einschnitt

Rohrleitung mit Angabe der Dimension, des Materials und der Längsneigung

DN 300 SB 1,2 ‰ links neu
DN 300 SB 1,2 ‰ rechts neu
DN 300 SB 1,2 ‰ mitte neu
DN 300 SB 1,2 ‰ links Bestand
DN 300 SB 1,2 ‰ rechts Bestand
DN 300 SB 1,2 ‰ mitte Bestand

Schacht links neu / Bestand
Schacht mitte neu / Bestand
Schacht rechts neu / Bestand

DH = Deckelhöhe Schacht
SH = Sohlhöhe Schacht

architekten & ingenieure
planungsbüro
peter weigelt

Staatliches Bauamt Krumbach	bearbeitet:	Okt.2017	n.n.
	gezeichnet:	Okt.2017	Kunze
Nattenhauser Str. 16	geprüft:	März 2020	Eder
86381 Krumbach	PSP Nr.:		
Tel.: 08282/9908-0, Fax: 08282/9908-200, E-Mail: poststelle@stbakru.bayern.de	Projekt:	B 16 Munasenke Feststellungsentwurf	

Nr.	Art der Änderung	Datum	Zeichen

FESTSTELLUNGSENTWURF

Straßenbauverwaltung Freistaat Bayern Staatliches Bauamt Krumbach Straße / Abschn.-Nr. / Station: B16_1220_0,655 bis B16_1220_1,380 PROJIS-Nr.:	Unterlage / Blatt-Nr.: 6 / 1 Höhenplan Maßstab: 1 :1000 / 100

B 16 Krumbach - Günzburg

Ausbau Munasenke nördl. Kleinkötz BA II

Bau-km 0+655 bis Bau-km 1+380

aufgestellt:
Staatliches Bauamt Krumbach

Weinather, Ltd. Baudirektor
Krumbach, den 30.03.2020