0+700

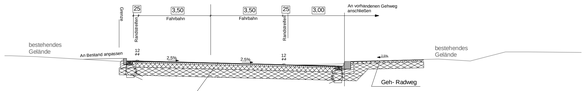

Geh- Radweg

2,5 cm Asphaltdeckschicht AC 5 DS
7,5 cm Asphalttragschicht AC 16 TN
30,0 cm Frostschutzkies

40,0 cm Gesamt

Fahrbahn Oberbau BK32 RSTO12

3,5 cm Splittmastixasphaltdeckschicht SMA 8 S - LA
8,5 cm Splittmastixasphaltbinderschicht AC 16 B S - Typ SMA
18,0 cm Asphalttragschicht AC 32 T S, 2-lagig
45,0 cm Frostschutzschicht

75,0 cm Gesamt

0+805

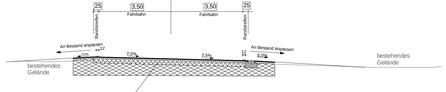

Fahrbahn Oberbau BK32 RSTO12

3,5 cm Splittmastixasphaltdeckschicht SMA 8 S - LA
8,5 cm Splittmastixasphaltbinderschicht AC 16 B S - Typ SMA
18,0 cm Asphalttragschicht AC 32 T S, 2-lagig
45,0 cm Frostschutzschicht

75,0 cm Gesamt

0+891.00

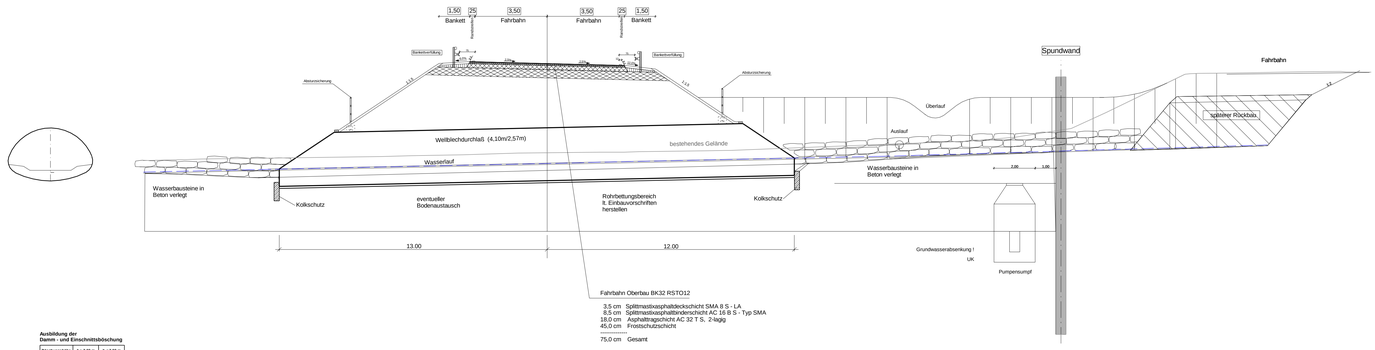

Fahrbahn Oberbau BK32 RSTO12

3,5 cm Splittmastixasphaltdeckschicht SMA 8 S - LA
8,5 cm Splittmastixasphaltbinderschicht AC 16 B S - Typ SMA
18,0 cm Asphalttragschicht AC 32 T S, 2-lagig
45,0 cm Frostschutzschicht

75,0 cm Gesamt

Ausbildung der Damm - und Einschnittsböschung

Böschungshöhe	h ≤ 2,00 m	h > 2,00 m
Regelböschung	1 : 1,5	h > 2,00 m
Tangentenlänge der Ausrundung	r = 3,00 m	T = 1,5 x h

0+980

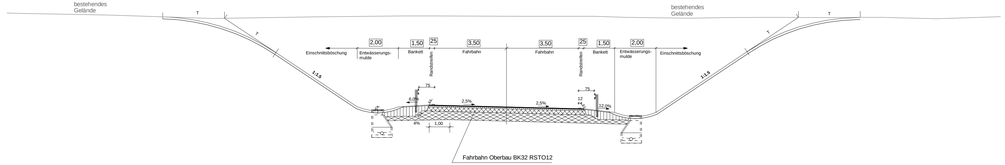

Fahrbahn Oberbau BK32 RSTO12

3,5 cm Splittmastixasphaltdeckschicht SMA 8 S - LA
8,5 cm Splittmastixasphaltbinderschicht AC 16 B S - Typ SMA
18,0 cm Asphalttragschicht AC 32 T S, 2-lagig
45,0 cm Frostschutzschicht

75,0 cm Gesamt

architekten & ingenieure
planungsbüro
peter weigelt
Kirchplatz 4
54552 Nerdlen
tel. 06522 / 47 / 922
fax 06522 / 47 / 920
peterg@t-weigelt.uni.de

Staatliches Bauamt Krumbach

Nattenhauser Str. 16
86381 Krumbach

Tel.: 08282/9908-0, Fax: 08282/9908-200, E-Mail: poststelle@stbakru.bayern.de

bearbeitet:	Sep.2017 / Haas
gezeichnet:	Sep.2017 / Kunze
geprüft:	März 2020 / Eder
PSP Nr.:	
Projekt:	B 16 Munasenke Feststellungsentwurf

Nr.	Art der Änderung	Datum	Zeichen

FESTSTELLUNGSENTWURF

Straßenbauverwaltung Freistaat Bayern

Staatliches Bauamt Krumbach

Straße / Abschn.-Nr. / Station: B16_1220_0.655 bis B16_1220_1.380

PROJIS-Nr.:

Unterlage / Blatt-Nr.: 14.2
Straßenquerschnitt

Maßstab: 1 : 100

B 16 Krumbach - Günzburg

Ausbau Munasenke nördl. Kleinkötz BA II

Bau-km 0+655 bis Bau-km 1+380

aufgestellt:
Staatliches Bauamt Krumbach

Weinather, Ltd. Baudirektor

Krumbach, den 30.03.2020