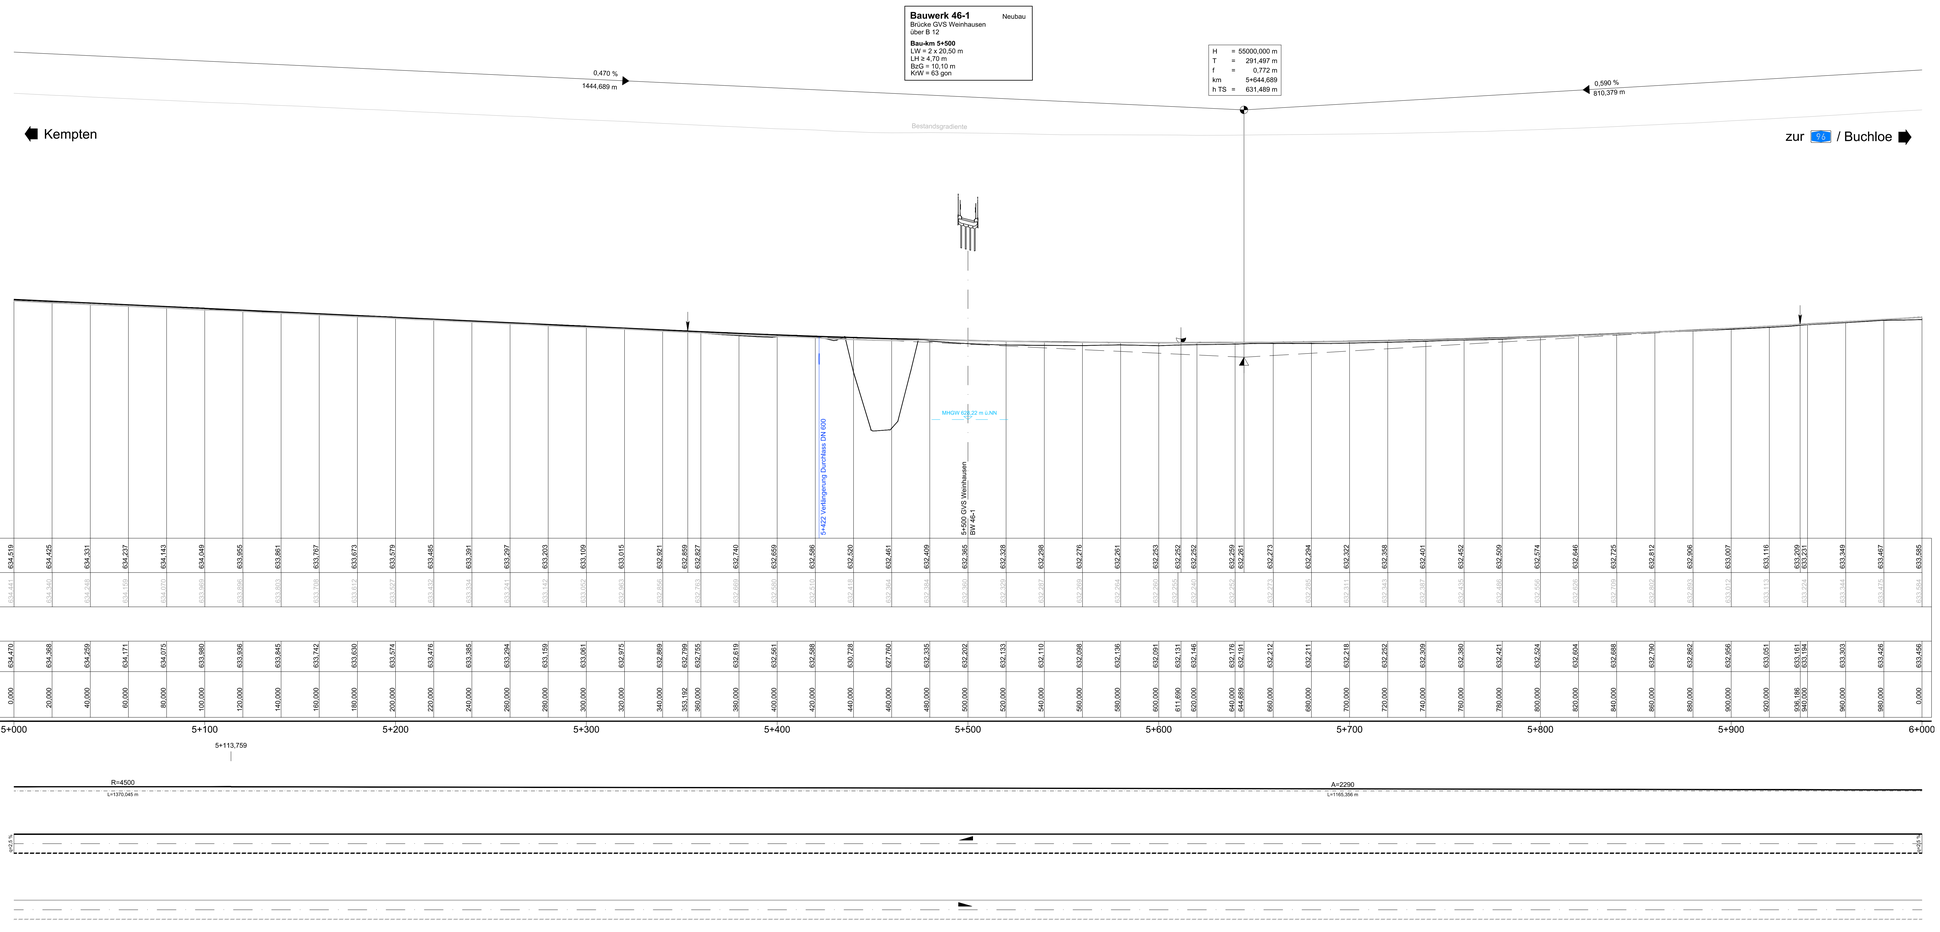

Ausrundungsbeginn Wanne
Ausrundungsende Kuppe
Damm
Einschnitt
Rohrleitung mit Fließrichtung
Grabensohle
MHGW

H = 15000,000 m Ausrundungshalbmesser
T = 362,155 m Tangentenlänge
f = 4,372 m Stichhöhe
km 0+684,774 Bau-km
h TS = 451,868 m Höhe Tangentenschnittpunkt
0,588% 62,650m 0,353% 81,230m Längsneigung und Abstand zum nächsten Neigungsbrechpunkt
SA Schacht

Systemquerschnitt:

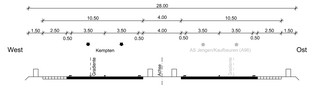

Wagner Ingenieure
Beratende Ingenieure für Bauwesen
Domagkstraße 1a, 80807 München
Ruf: +49 89 680896-3, Fax: +49 89 680896-59
E-Mail: kontakt@wagner-ingenieure.com
www.wagner-ingenieure.com

gezeichnet:	März 2020	Kobylak
bearbeitet:	März 2020	Waue
geprüft:	März 2020	Lindner

München, den 31.03.2020

Wagner Ingenieure GmbH

Staatliches Bauamt Kempten

Rottachstraße 13
87439 Kempten

Tel.: 0831/5243-02, Fax: 0831/5243-3333, E-Mail: poststelle@stbake.bayern.de

bearbeitet:	Danberg
gezeichnet:	
geprüft:	Hanrieder
PSP Nr.:	B72S.A88A0040.00
Projekt:	Erw. auf 4 Fahrstr. Untergerma.-Buchloe

Nr.	Art der Änderung	Datum	Zeichen

FESTSTELLUNGSENTWURF

Straßenbauverwaltung Freistaat Bayern

Staatliches Bauamt Kempten

Straße / Abschn.-Nr. / Station: B12 / 640_2.500 - 660_2.307

PROJIS-Nr.: 09 171212 40

Unterlage / Blatt-Nr.: 6.1/6
Höhenplan
B 12
Bau-km 5+000 bis Bau-km 6+000
Maßstab: 1 : 1000/100

Bundesstraße B12: Kempten (A 7) - AS Jengen/Kaufbeuren (A 96)
Erweiterung auf 4 Fahrstreifen
Planungsabschnitt 6
Untergermaringen - Buchloe (A 96)
Bau-km 0+000 bis 10+200

aufgestellt:
Staatliches Bauamt Kempten

Kretzmeier, Baudirektor
Kempten, 31.03.2020

\\BIM_SP_WE\01_BT\ZDM\
P:\ 21.BIM_01_BT\ZDM\
Z:\ 21.BIM_01_BT\ZDM\
Datum: 2020-03-31 - Uhrzeit: 14:41:44 - Plotter: DIN A1