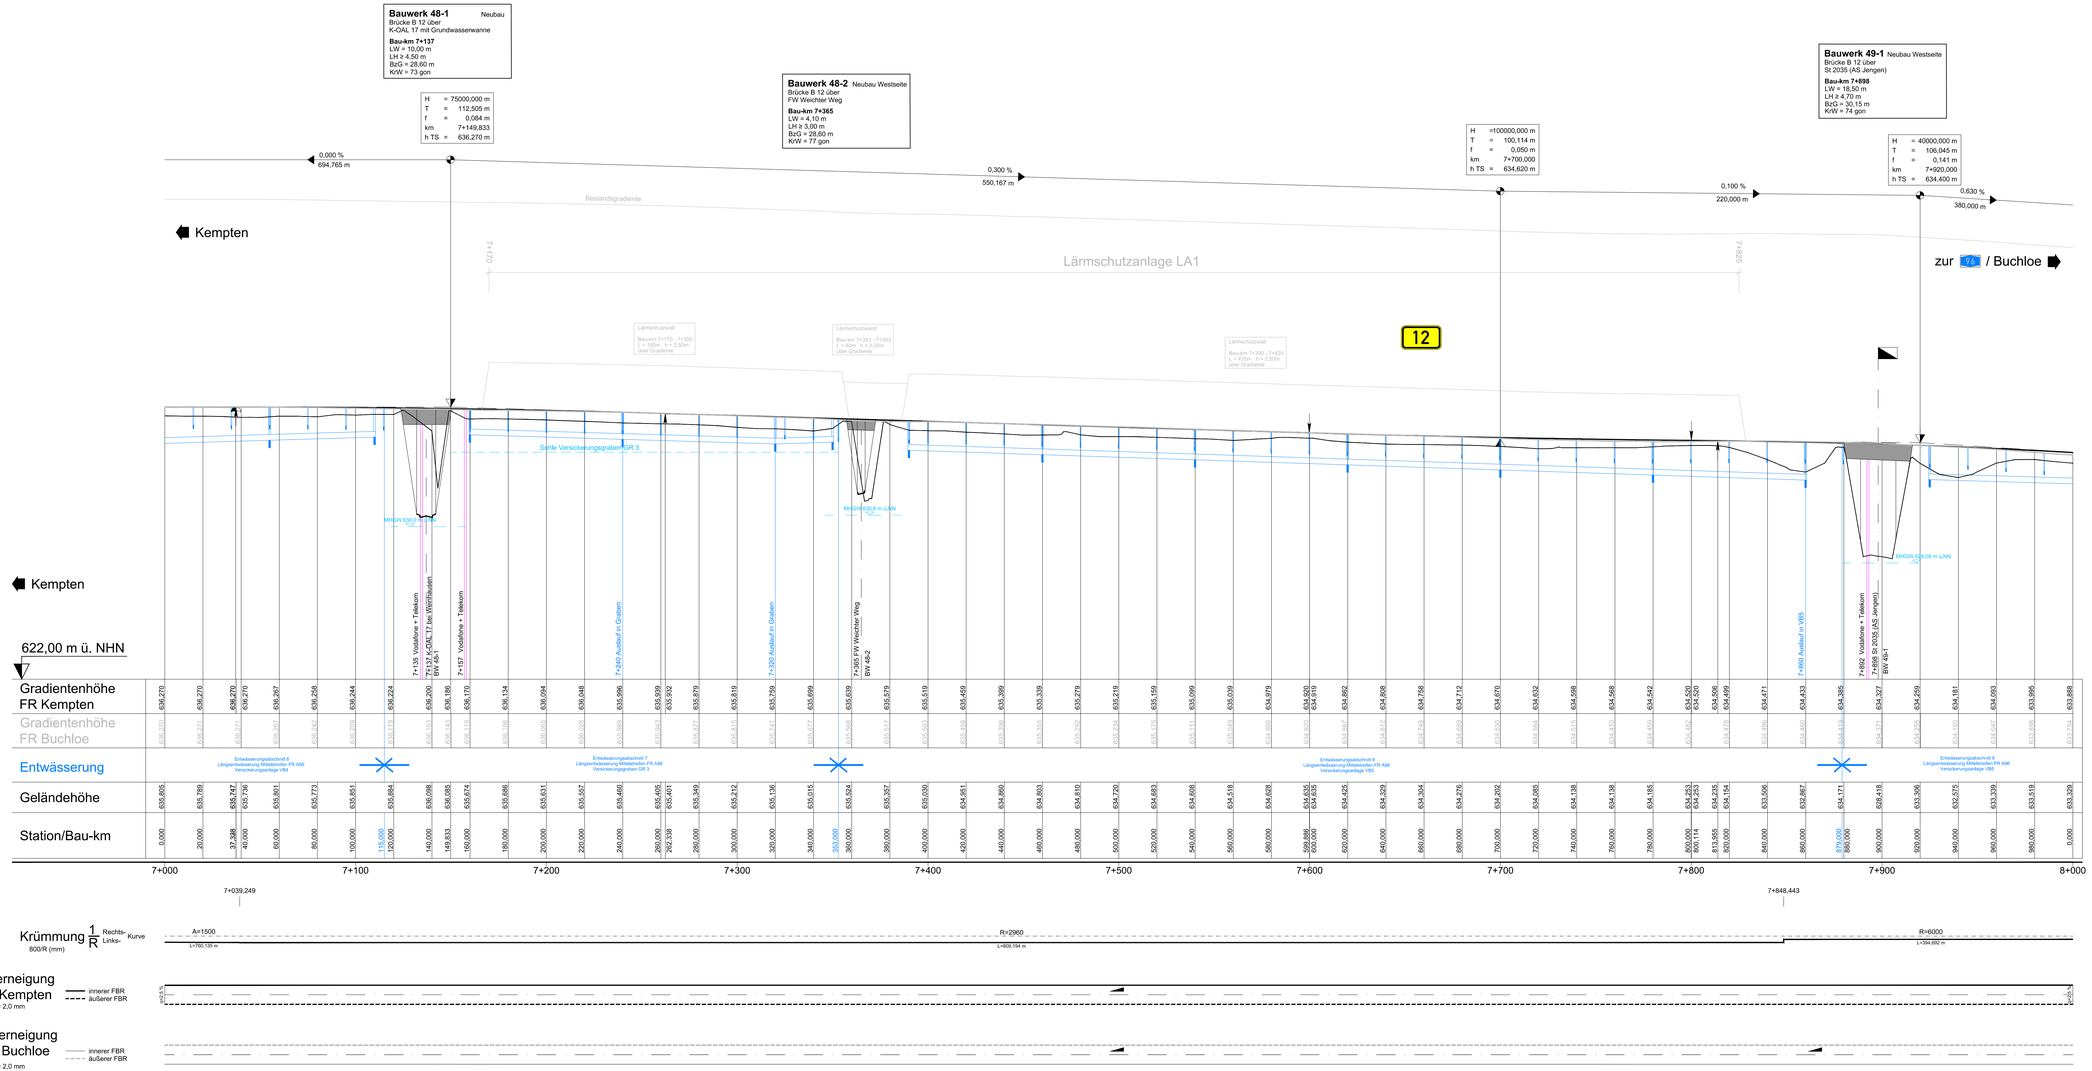


Ausrundungsbeginn Wanne
Ausrundungsende Kuppe

Damm

Einschnitt

Rohrleitung mit Fließrichtung

Grabensohle

MHGW

H = 15000,000 m Ausrundungshalbmesser
T = 362,155 m Tangentenlänge
f = 4,372 m Stichhöhe
km 0+684,774 Bau-km
h TS = 451,868 m Höhe Tangentenschnittpunkt
0,588% 0,353% 62,850m 91,230m Längsneigung und Abstand zum nächsten Neigungsbrechpunkt

SA Schacht

Systemquerschnitt:




Wagner Ingenieure
Beratende Ingenieure für Bauwesen

Domagkstraße 1a, 80807 München
Ruf: +49 89 680896-3, Fax: +49 89 680896-59
E-Mail: kontakt@wagner-ingenieure.com
www.wagner-ingenieure.com

| | | |
|---|---|---|
| gezeichnet: | März 2020 | Kobylak |
| bearbeitet: | März 2020 | Wave |
| geprüft: | März 2020 | Lindner |

München, den 31.03.2020

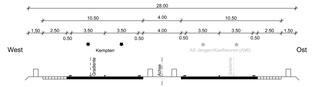Wagner Ingenieure GmbH

Staatliches Bauamt Kempten

Rottachstraße 13
87439 Kempten

Tel.: 08312543-02, Fax: 08312543-3333, E-Mail: poststelle@stbake.bayern.de

| | |
|---|---|
| bearbeitet: | Danberg |
| gezeichnet: | |
| geprüft: | Hanvieder |
| PSP Nr.: | B72S.A88A0040.00 |
| Projekt: | Erw. auf 4 Fahrstr. Untergerma.-Buchloe |

| Nr. | Art der Änderung | Datum | Zeichen |
|---|---|---|---|
| | | | |
| | | | |
| | | | |

# FESTSTELLUNGSENTWURF

Straßenbauverwaltung Freistaat Bayern

Staatliches Bauamt Kempten

Straße / Abschn.-Nr. / Station: B12 / 640_2.500 - 660_2.307

PROJIS-Nr.: 09 171212 40

Unterlage / Blatt-Nr.: 6.1/8
Höhenplan
B 12
Bau-km 7+000 bis Bau-km 8+000

Maßstab: 1 : 1000/100

Bundesstraße B12: Kempten (A 7) - AS Jengen/Kaufbeuren (A 96)
Erweiterung auf 4 Fahrstreifen
**Planungsabschnitt 6**
**Untergermaringen - Buchloe (A 96)**
Bau-km 0+000 bis 10+200

aufgestellt:
Staatliches Bauamt Kempten

Kreitmeier, Baudirektor
Kempten, 31.03.2020

W001_DP_HE01.01.DGN
P: 0 Z: 0 B: 0 F: 0 S: 0
Plotdatum: 31.03.2020 11:06:12
Layer: 802 Gr: Neu 3-1-4 Farbe: 8/8/1 P