


# FW Weichter Weg

**Bauwerk 48-2** Neubau Westseite  
Brücke B 12 über  
FW Weichter Weg  
**Bau-km 7+365**  
LW = 4,10 m  
LH ≥ 3,00 m  
BzG = 28,60 m  
KrW = 77 gon

H = 500.000 m  
T = 14.250 m  
f = 0.203 m  
km = 0+020.000  
h TS = 634.669 m

H = 500.000 m  
T = 10.750 m  
f = 0.116 m  
km = 0+167.313  
h TS = 634.883 m

H = 500.000 m  
T = 25.000 m  
f = 0.625 m  
km = 0+091.519  
h TS = 631.093 m

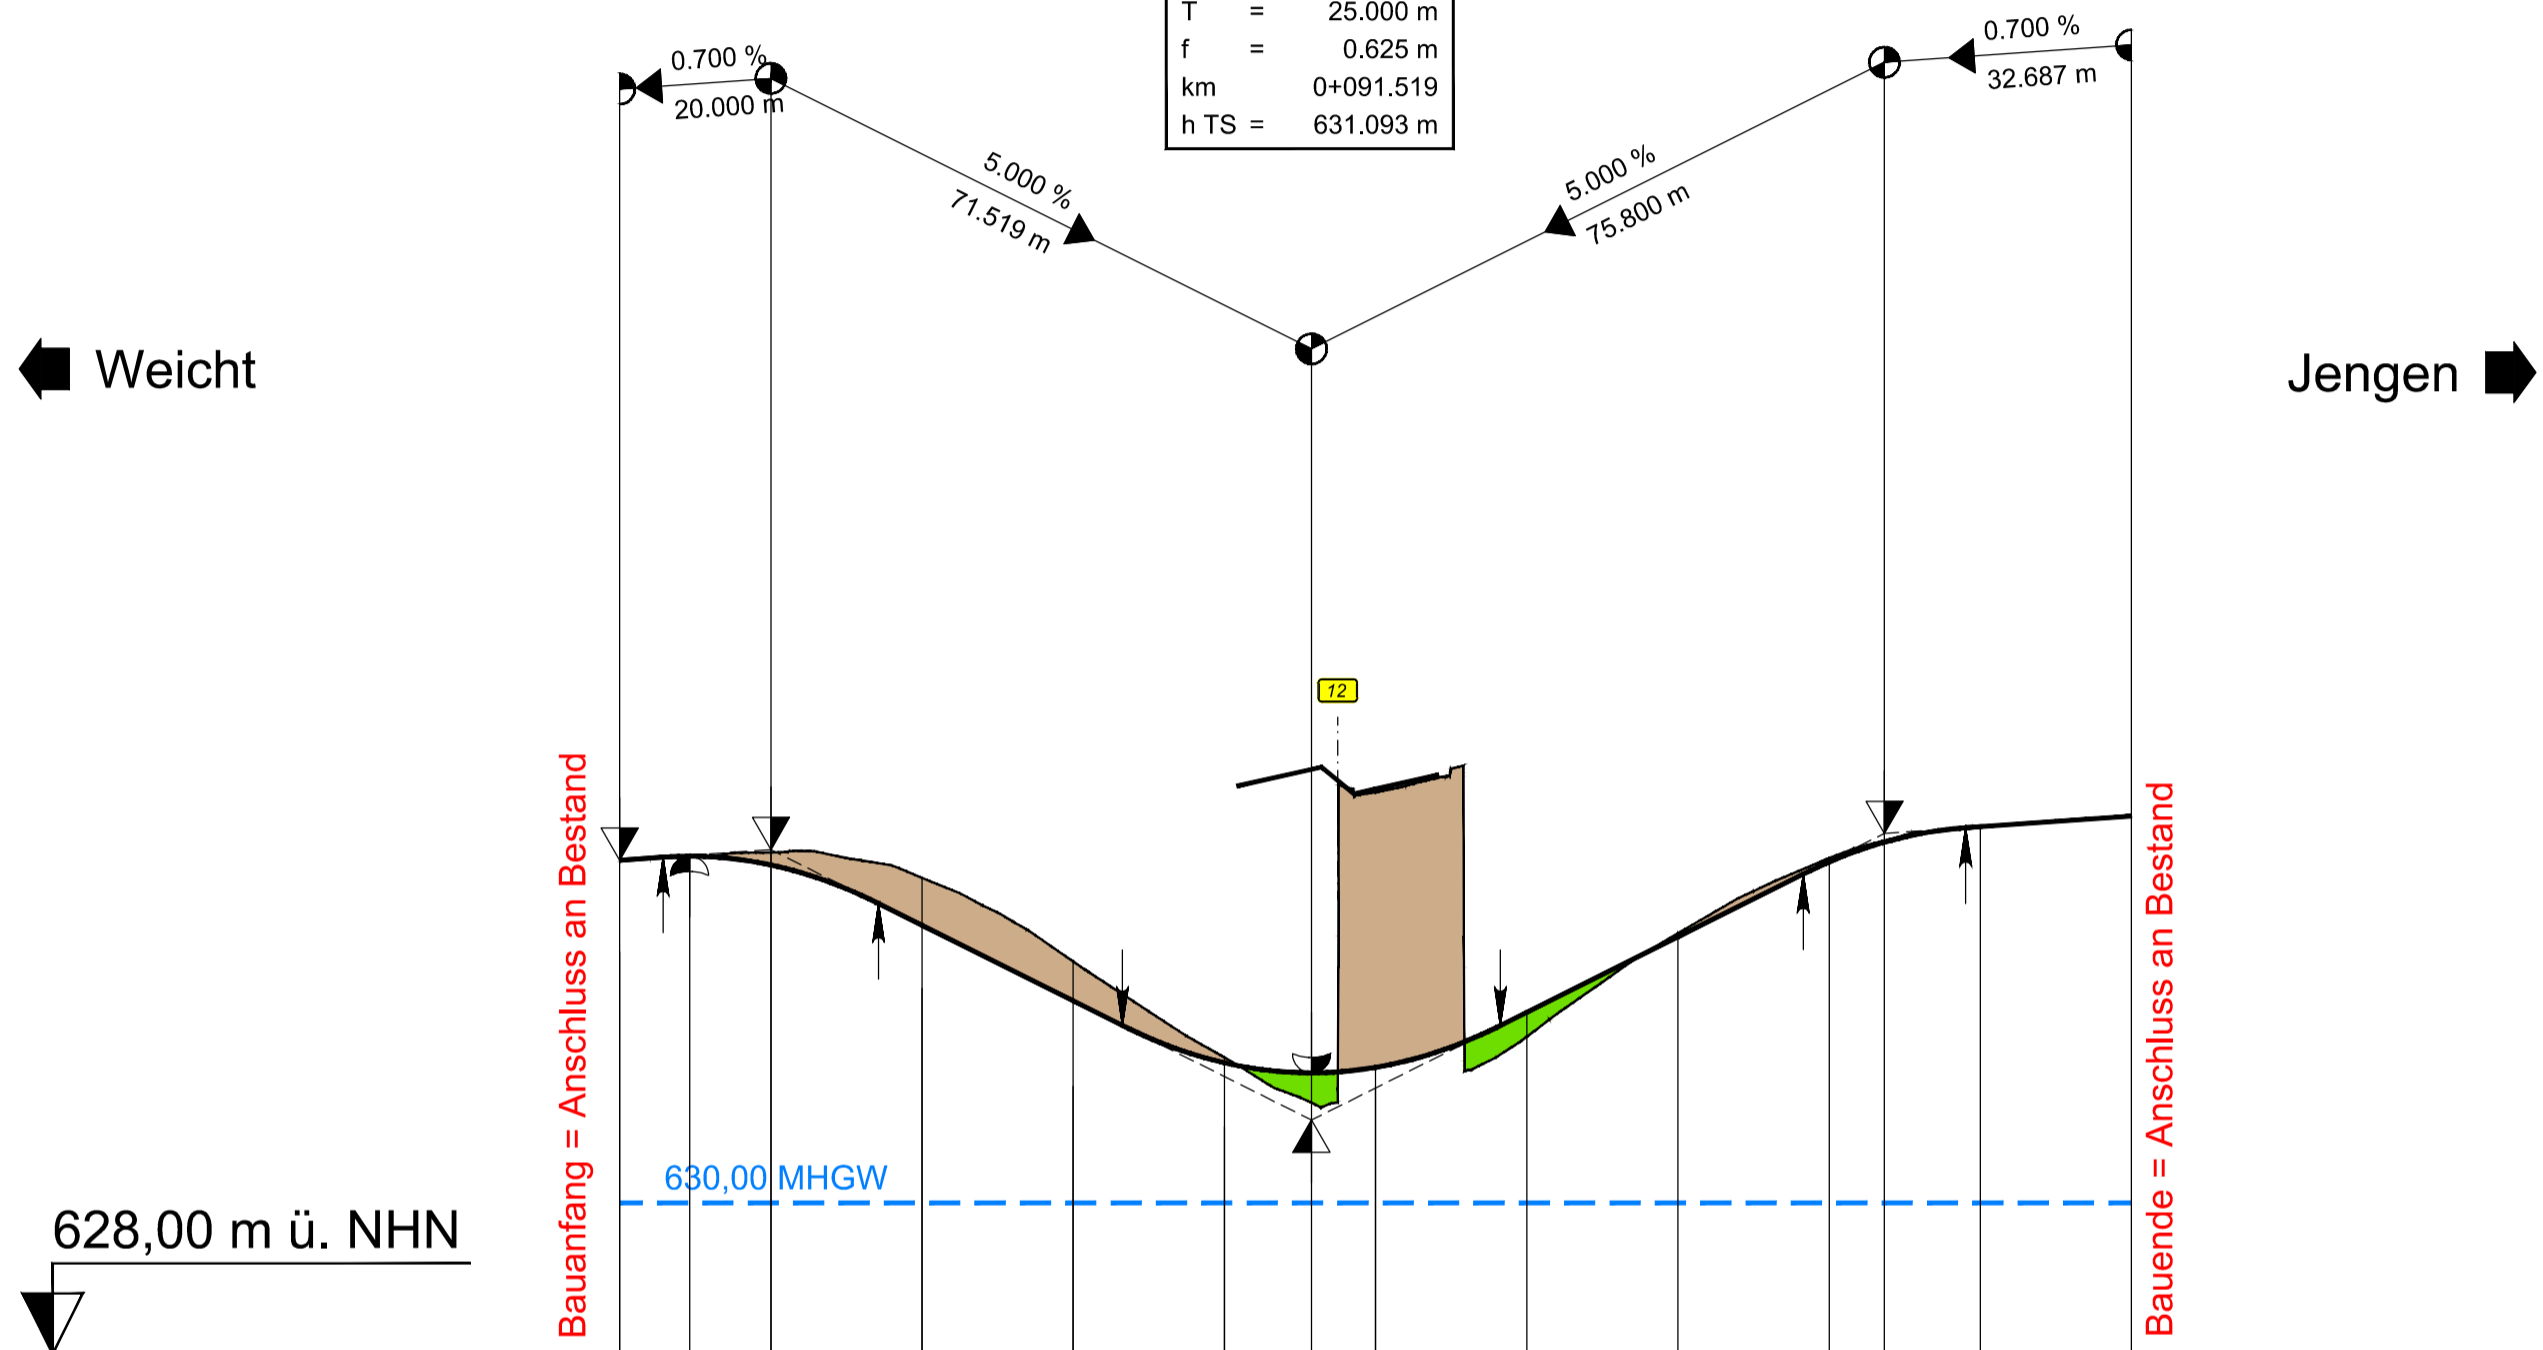


628,00 m ü. NHN

Bauanfang = Anschluss an Bestand

Bauende = Anschluss an Bestand

Gradientenhöhe	634.529	634.582	634.466	633.669	632.669	631.851	631.718	631.790	632.518	633.518	634.506	634.768	634.972	635.111
Geländehöhe	634.529	634.594	634.632	634.297	633.190	631.921	631.323	631.449	632.195	633.564	634.556	634.791	634.972	635.11
Station/Bau-km	0.000	9.250	20.000	40.000	60.000	80.000	91.519	100.000	120.000	140.000	160.000	167.319	180.000	200.000

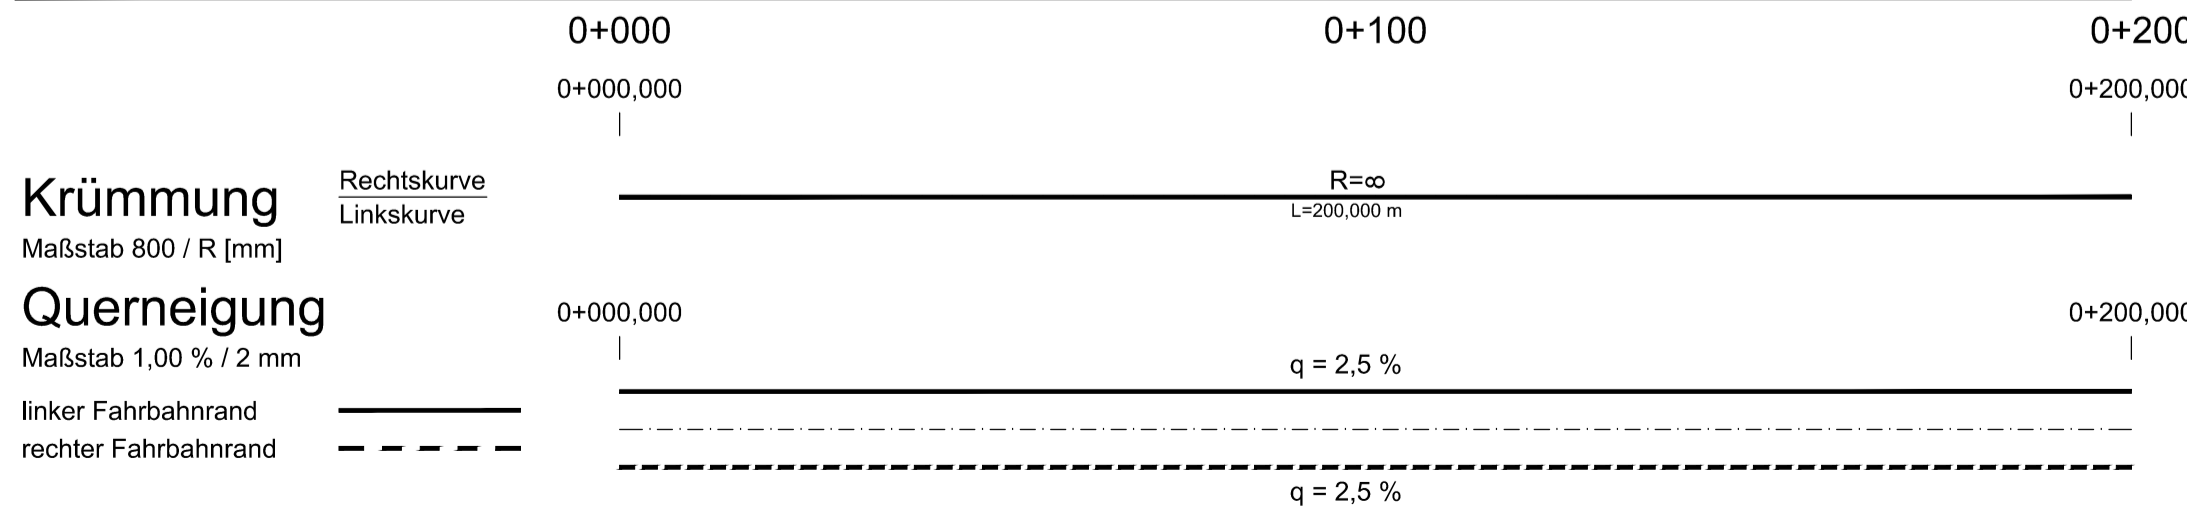

**Krümmung**  
Maßstab 800 / R [mm]  
Rechtskurve  
Linkskurve

**Querneigung**  
Maßstab 1,00 % / 2 mm  
linker Fahrbahnrand  
rechter Fahrbahnrand

## Zeichenerklärung

- Gradientenhochpunkt
- Gradiententiefpunkt
- Ausrundungsbeginn Kuppe / Ausrundungsende Wanne
- Damm
- Einschnitt
- Neigungsbrechpunkt mit Angabe von
  - H = 15 000,00 m
  - T = 362,155 m
  - f = 4,372 m
  - km = 356,46
  - h TS = 451,868 m
- Ausrundungshalbmesser
- Tangentenlänge
- Stichhöhe
- Bau-km
- Höhe Tangentenschnittpunkt
- Längsneigung und Abstand zum nächsten Neigungsbrechpunkt
  - 1,500 %
  - 0,500 %
  - 1531,00 m
  - 725,00 m

## Wagner Ingenieure

Beratende Ingenieure für Bauwesen  
Domagkstraße 1a, 80807 München  
Ruf: +49 89 680896-3, Fax: +49 89 680896-59  
E-Mail: kontakt@wagner-ingenieure.com  
www.wagner-ingenieure.com



gezeichnet:	März 2020	Kobylak
bearbeitet:	März 2020	Waue
geprüft:	März 2020	Lindner
München, den 31.03.2020		
Wagner Ingenieure GmbH		

## Staatliches Bauamt Kempten

Rottachstraße 13  
87439 Kempten  
Tel.: 0831/5243-02, Fax: 0831/5243-3333, E-Mail: poststelle@stbake.bayern.de



bearbeitet:		Danberg
gezeichnet:		
geprüft:		Hanrieder
PSP Nr.:	B72S.ABBA0040.00	
Projekt:	Erw. auf 4 Fahrstr. Untergerma.-Buchloe	

Nr.	Art der Änderung	Datum	Zeichen

# FESTSTELLUNGSENTWURF

Straßenbauverwaltung Freistaat Bayern	Unterlage / Blatt-Nr.: 6.2/8
Staatliches Bauamt Kempten	Höhenplan FW Weichter Weg
Straße / Abschn.-Nr. / Station: B12 / 640_2,500 - 660_2,307	Maßstab: 1 : 1000/100
PROJIS-Nr.: 09 171212 40	

Bundesstraße B12: Kempten (A 7) - AS Jengen/Kaufbeuren (A 96)  
Erweiterung auf 4 Fahrstreifen  
**Planungsabschnitt 6**  
**Untergermaringen - Buchloe (A 96)**  
Bau-km 0+000 bis 10+200

aufgestellt:  
Staatliches Bauamt Kempten  
*Kreitmeier*  
Kreitmeier, Baudirektor  
Kempten, 31.03.2020

59001\_GP\_HPI.008\_BW48-2.DWG  
R: 27.02.20 S: 20.02.2020  
P:\5\_BAUAMT\_KEMPTEN\14\_GENEHMIGUNGSPLANUNG\06\_HOEHENPLAN  
Länge: 59,0 cm Höhe: 42,0 cm Fläche: 0,2478 m²