


Viehdurchlass Jengen

H	=	200.000 m
T	=	8.000 m
f	=	0.160 m
km	=	0+101.115
h TS	=	631.263 m


H	=	200.000 m
T	=	11.221 m
f	=	0.315 m
km	=	0+024.309
h TS	=	631.282 m

H	=	150.000 m
T	=	5.625 m
f	=	0.105 m
km	=	0+072.427
h TS	=	628.395 m

H	=	150.000 m
T	=	9.375 m
f	=	0.293 m
km	=	0+057.037
h TS	=	628.010 m

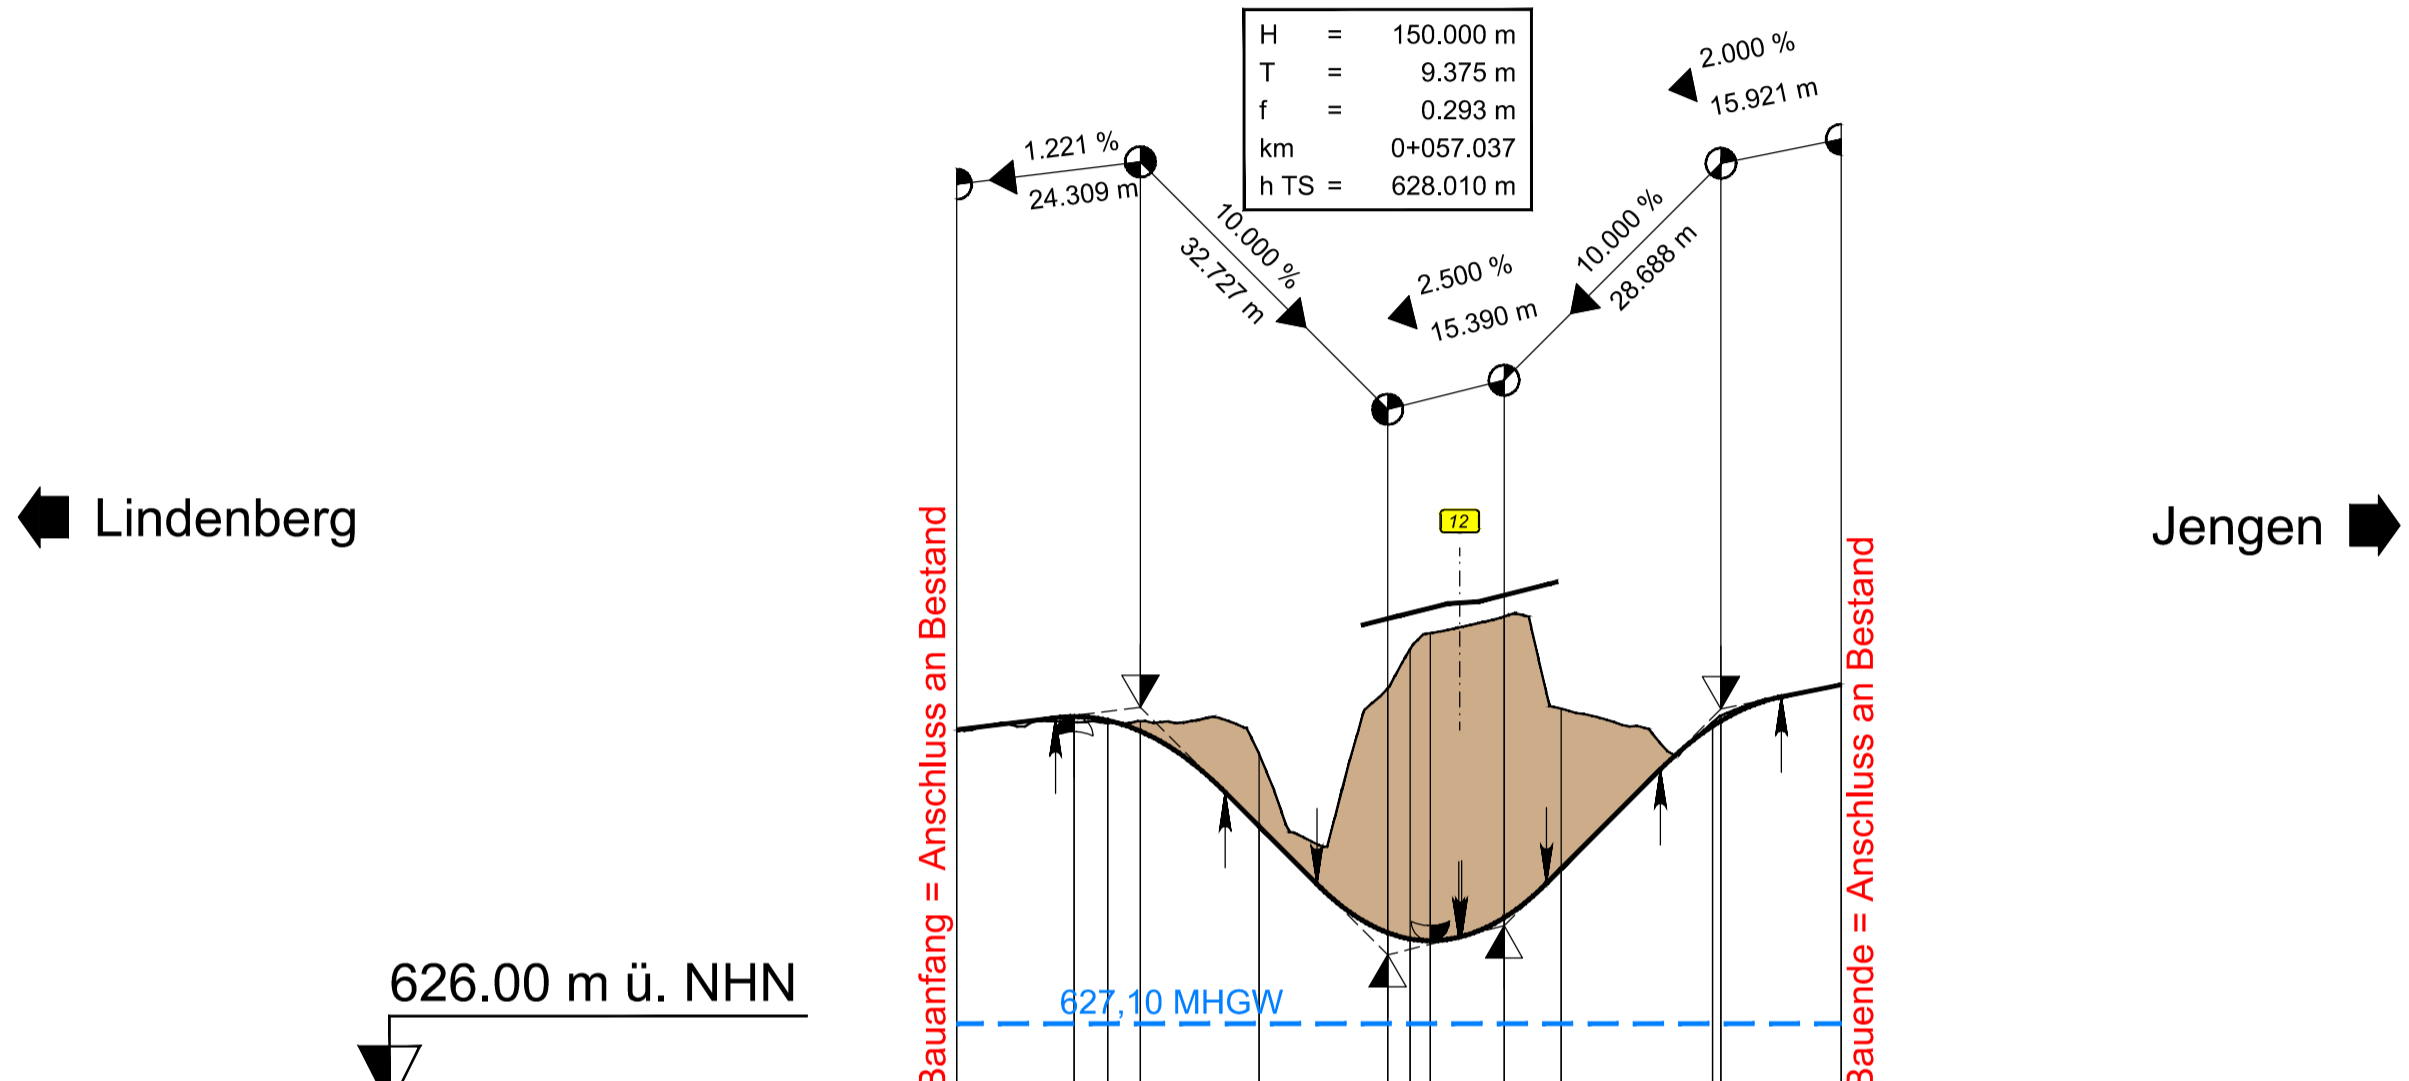

Gradientenhöhe	630.986	631.160	631.110	630.968	629.713	628.303	628.221	628.197	628.500	629.152	631.033	631.103	631.582
Geländehöhe	630.99	631.09	631.08	631.10	630.67	631.53	632.05	632.26	632.48	631.27	631.09	631.17	631.58
Station/Bau-km	0.000	15.530	20.000	24.309	40.000	57.037	60.000	62.662	72.427	80.000	100.000	101.115	117.037

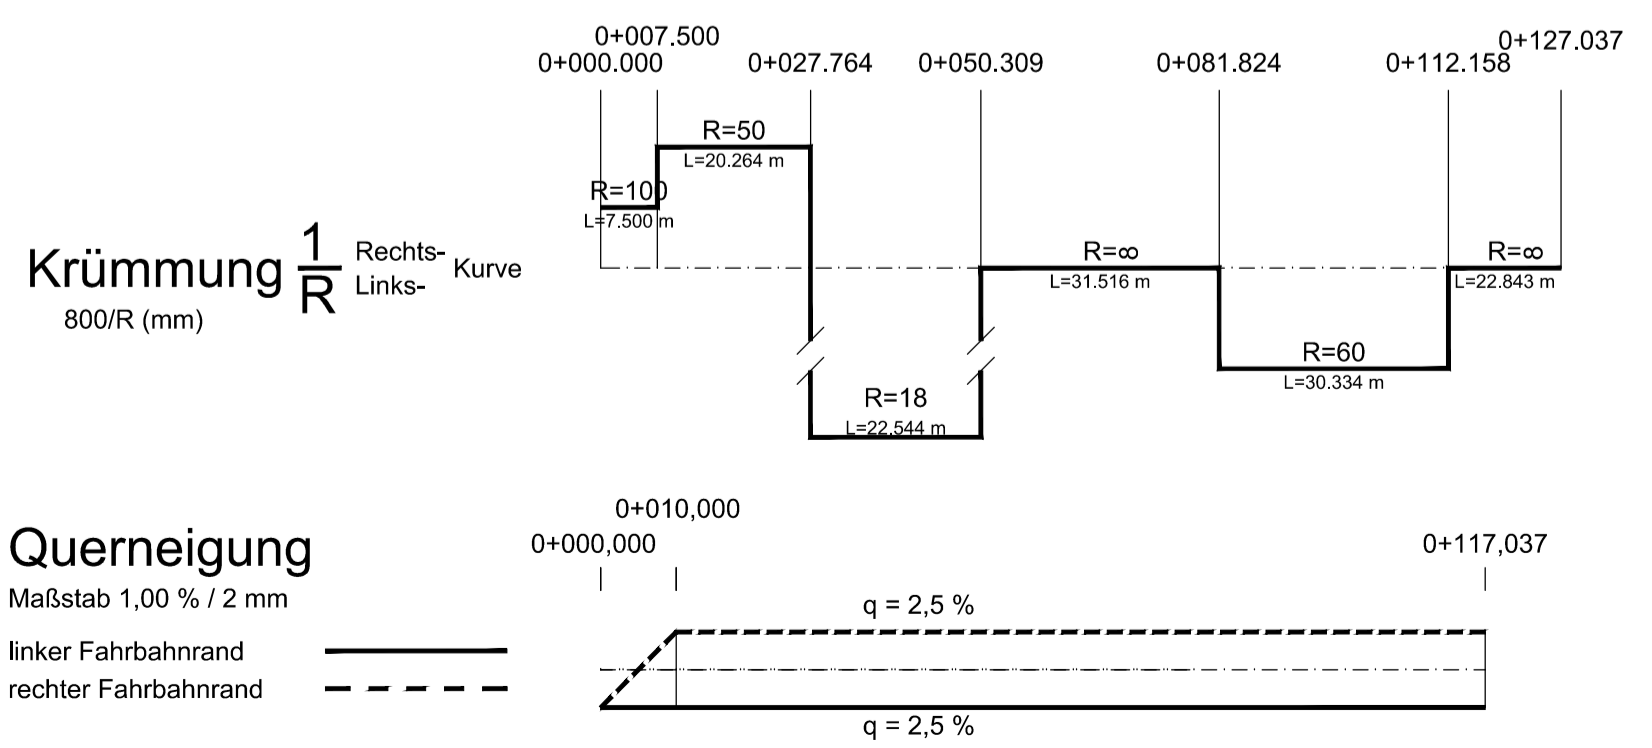

Zeichenerklärung

- Gradientenhochpunkt
- Gradiententiefpunkt
- Ausrundungsbeginn Kuppe / Ausrundungsende Wanne
- Damm
- Einschnitt
- Neigungsbrechpunkt mit Angabe von:
 - H = 15 000,00 m
 - T = 362,155 m
 - f = 4,372 m
 - km = 356,46
 - h TS = 451,868 m
- Ausrundungshalbmesser
- Tangentenlänge
- Stichhöhe
- Bau-km
- Höhe Tangentenschnittpunkt
- Längsneigung und Abstand zum nächsten Neigungsbrechpunkt

Wagner Ingenieure
Beratende Ingenieure für Bauwesen

Domagkstraße 1a, 80807 München
Ruf: +49 89 680896-3, Fax: +49 89 680896-59
E-Mail: kontakt@wagner-ingenieure.com
www.wagner-ingenieure.com

gezeichnet:	März 2020	Kobylak
bearbeitet:	März 2020	Waue
geprüft:	März 2020	Lindner

München, den 31.03.2020

Wagner Ingenieure GmbH

Staatliches Bauamt Kempten

Rottachstraße 13
87439 Kempten

Tel.: 0831/5243-02, Fax: 0831/5243-3333, E-Mail: poststelle@stbake.bayern.de

bearbeitet:		Danberg
gezeichnet:		
geprüft:		Hanrieder

PSP Nr.: B72S.ABBA0040.00
Projekt: Erw. auf 4 Fahrstr. Untergerma.-Buchloe

Nr.	Art der Änderung	Datum	Zeichen

FESTSTELLUNGSENTWURF

Straßenbauverwaltung Freistaat Bayern

Staatliches Bauamt Kempten

Straße / Abschn.-Nr. / Station: B12 / 640_2,500 - 660_2,307

PROJIS-Nr.: 09 171212 40

Unterlage / Blatt-Nr.: 6.2 / 9
Höhenplan Viehdurchlass Jengen

Maßstab: 1 : 1000/100

Bundesstraße B12: Kempten (A 7) - AS Jengen/Kaufbeuren (A 96)
Erweiterung auf 4 Fahrstreifen
Planungsabschnitt 6
Untergermaringen - Buchloe (A 96)
Bau-km 0+000 bis 10+200

aufgestellt:
Staatliches Bauamt Kempten

M. Kreitmeier
Kreitmeier, Baudirektor
Kempten, 31.03.2020

58001_GP_HP1009_BW49-2.DWG
 R: 22.04.20 S: 20.04.2020
 P:\5_BAUAMT_KEMPTEN\58001\14_GENEHMIGUNGSPLANUNG\06_HOHEHENPLAN
 Länge: 59,0 cm Höhe: 42,0 cm Fläche: 0,2478 m²