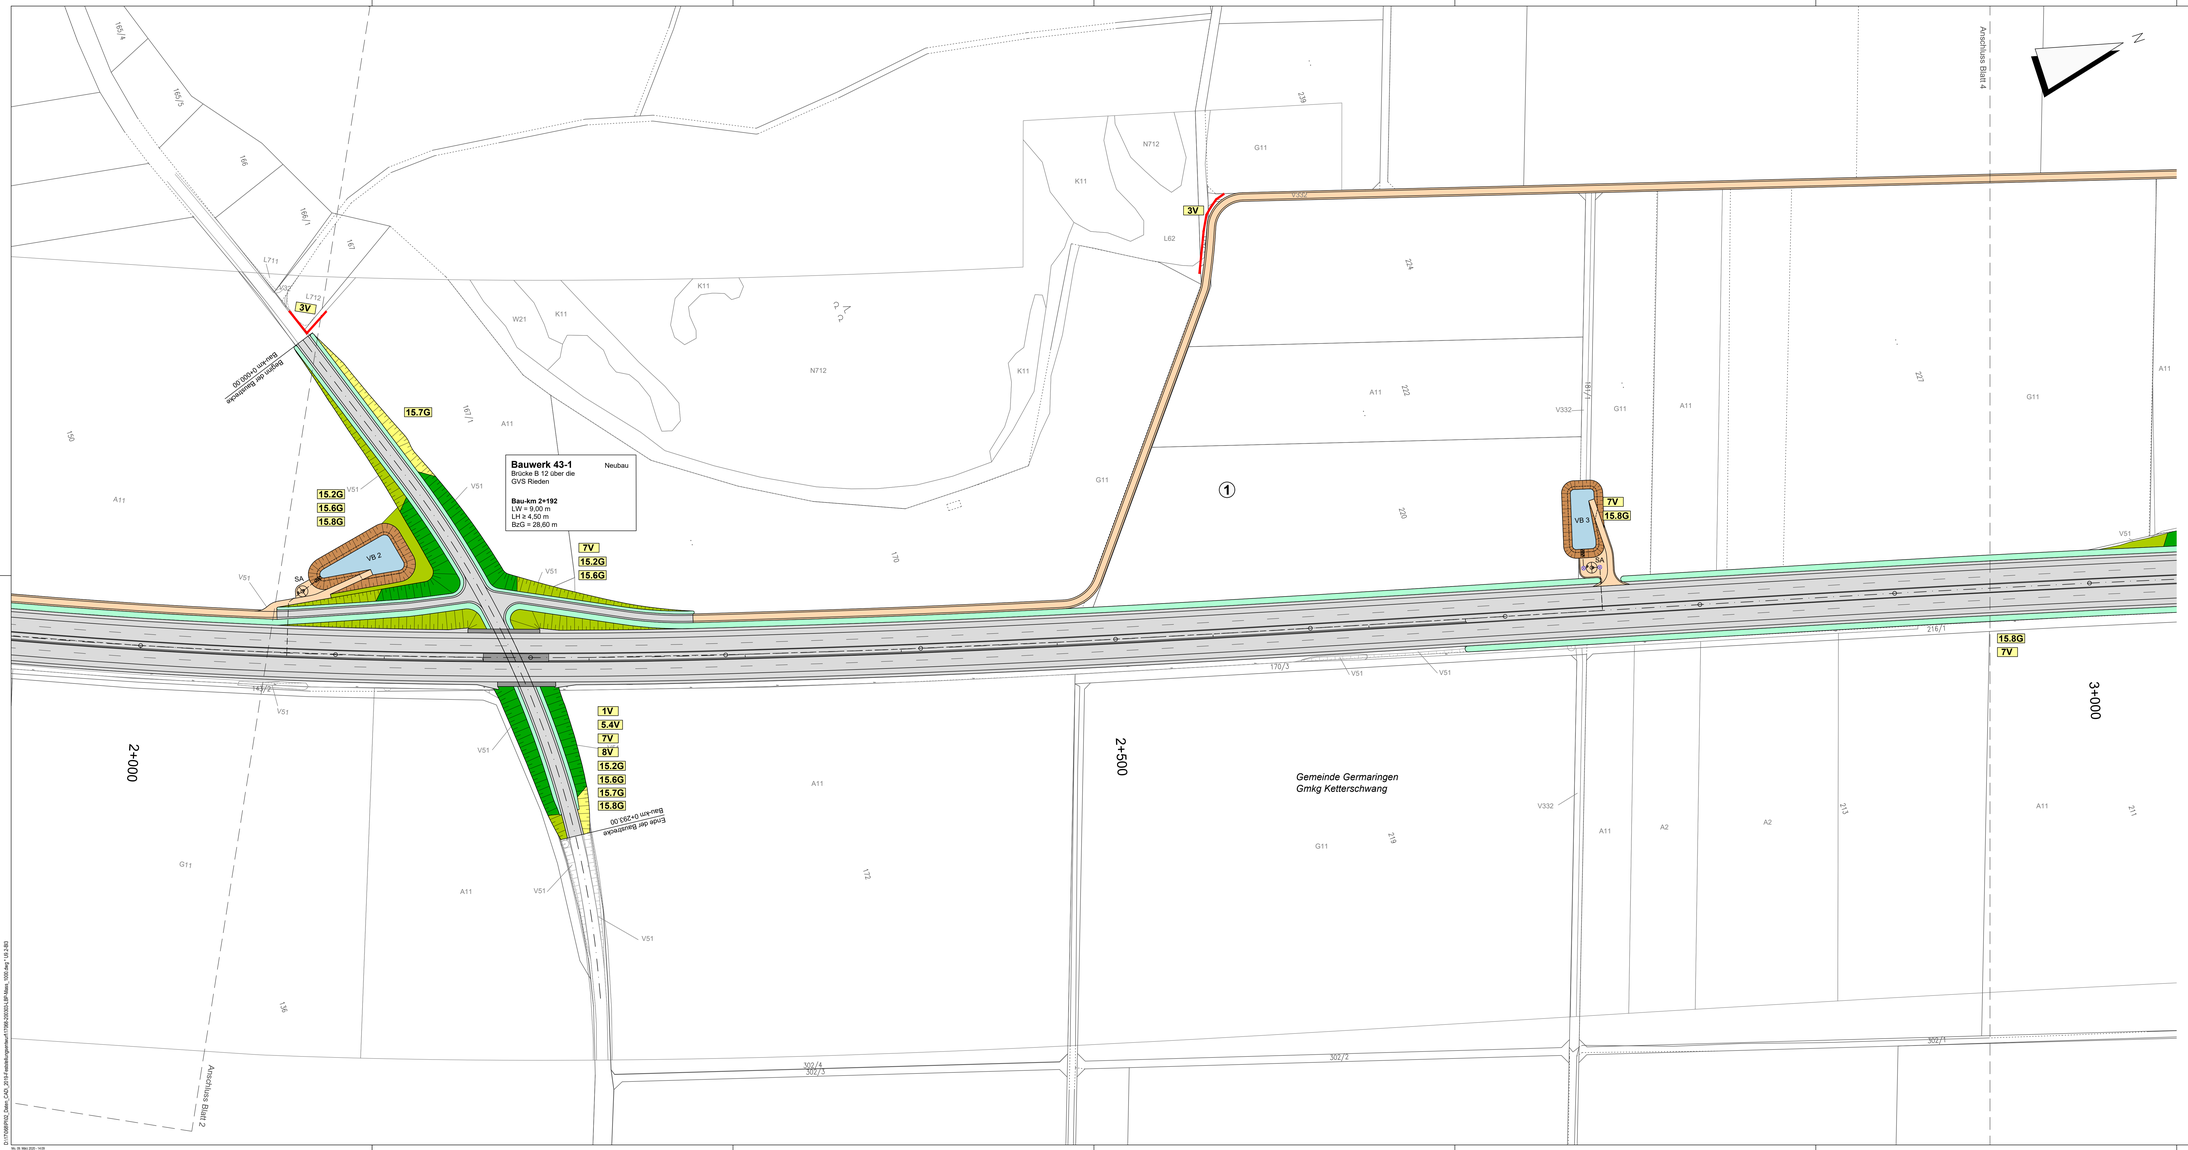

Dr. H. M. Schober
Gesellschaft für Landschaftsarchitektur mbH
Kammerhof 6 · 85354 Freising · Germany
Tel.: +49 (0) 8167 3001 · Fax: +49 (0) 8167 44 53
zentrale@schober-lanc.de · www.schober-lanc.de

bearbeitet:	März 2020	FSR, AP
gezeichnet:	März 2020	HG
geprüft:	März 2020	Schober
Projekt: 17068		

Staatliches Bauamt Kempten

Rottachstraße 13
87439 Kempten

TTel.: 08315243-02, Fax: 08315243-3333, E-Mail: poststelle@stbake.bayern.de

bearbeitet:		Danberg
gezeichnet:		
geprüft:		Hannieder
PSP Nr.: B7Z5.ABBA0040.00		
Projekt: Erw. auf 4 Fahrstr. Untergerma-Buchloe		

Nr.	Art der Änderung	Datum	Zeichen

FESTSTELLUNGSENTWURF

Straßenbauverwaltung Freistaat Bayern

Staatliches Bauamt Kempten

Straße / Abschn.-Nr. / Station: B12 / 640_2,500 - 660_2,307

PROJIS-Nr.: 09 171212 40

Unterlage / Blatt-Nr.: 9.2
Blatt 3

Maßnahmenplan

Maßstab: 1 : 1.000

Bundesstraße B12: Kempten (A 7) - AS Jengen/Kaufbeuren (A 96)
Erweiterung auf 4 Fahrstreifen
Planungsabschnitt 6
Untergermaringen - Buchloe (A 96)
Bau-km 0+000 bis 10+200

aufgestellt:
Staatliches Bauamt Kempten

Kreitmeier, Baudirektor
Kempten, den 31.03.2020

U:\170682\PSC_Daten CAD_2019\Ausführungsplan\170682-0200SU-BP-Map_1000.dwg / 20.3.20
Mo, 06 Mär 2023 - 14:09