




Gemeinde Germaringen
Landkreis Ostallgäu
Gemarkung Untergermaringen

© Bayerische Vermessungsverwaltung, Geobasisdaten
Geodaten im Vektor und Rasterformat
Lage: GK-System, Lagestatus 120
Höhen: DHHN 12, Höhenstatus 100 (NN)

Zeichenerklärung

Grunderwerb		
	zu erwerbende Fläche	
	zu erwerbende Fläche für Dritte	
	vorübergehend in Anspruch zu nehmende Fläche	
	Grundstücke der BRD	
	Flurstücksnummer	
1.8.1	533 m²	zu erwerbende Fläche
1.8.2	250 m²	zu erwerbende Fläche für Dritte
1.8.3	300 m²	vorübergehend in Anspruch zu nehmende Fläche
5.13.1	100 m²	benötigte Fläche bereits im Besitz der BRD
	laufende Nummer	
	Nummer des Grunderwerbsplanes	
	Flurstücksgrenze	
	Flurstücksnummer	
	Bestand	
	Planung	

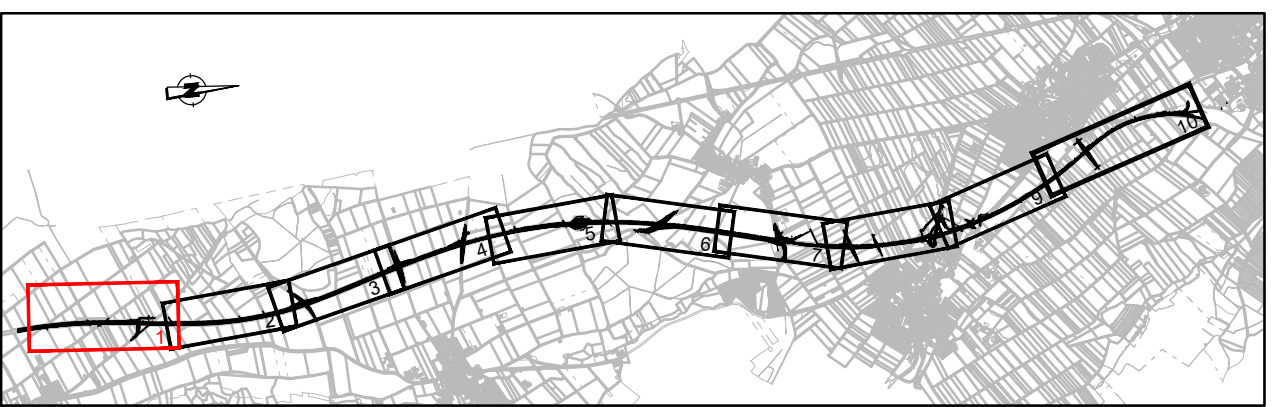

Wagner Ingenieure
Beratende Ingenieure für Bauwesen
Donaustraße 1a, 89077 München
Tel: +49 89 60006-3, Fax: +49 89 60006-59
E-Mail: kontakt@wagner-ingenieure.com
www.wagner-ingenieure.com

gezeichnet: März 2020 Kobyak
bearbeitet: März 2020 Wauw
geprüft: März 2020 Lindner
München, den 31.03.2020

Staatliches Bauamt Kempten
Rottachstraße 13
87439 Kempten
Tel: 08315243-02, Fax: 08315243-3333, E-Mail: poststelle@stbake.bayern.de

bearbeitet: Danberg
gezeichnet: Hannedorfer
geprüft: Hannedorfer
PSP Nr.: B728/ABBA0040.00
Projekt: Erw. auf 4 Fahrst. Untergerm. - Buchloe

Nr.	Art der Änderung	Datum	Zeichen

FESTSTELLUNGSENTWURF

Strassenbauverwaltung Freistaat Bayern
Staatliches Bauamt Kempten
Straße / Abschn.-Nr. / Station: B12 / 640_2.500 - 660_2.307
PROJIB-Nr.: 09 171212 40

Unterlage / Blatt-Nr.: 10.1 / 1
Grunderwerbsplan
Bau-km 0+200 bis Bau-km 1+000
Maßstab: 1 : 1000

**Bundesstraße B12: Kempten (A 7) - AS Jengen/Kaufbeuren (A 96)
Erweiterung auf 4 Fahrstreifen**
**Planungsabschnitt 6
Untergermaringen - Buchloe (A 96)**
Bau-km 0+000 bis 10+200

aufgestellt:
Staatliches Bauamt Kempten
H. Lindner
Kreimeier, Baudirektor
Kempten, 31.03.2020