



### Zeichenerklärung

**Grunderwerb**


- zu erwerbende Fläche
- zu erwerbende Fläche für Dritte
- vorübergehend in Anspruch zu nehmende Fläche
- Grundstücke der BRD

2748	9 180 m²	Flurstücknummer
1.8.1	533 m²	zu erwerbende Fläche
1.8.2	250 m²	zu erwerbende Fläche für Dritte
1.8.3	300 m²	vorübergehend in Anspruch zu nehmende Fläche
5.13.1	100 m²	benötigte Fläche bereits im Besitz der BRD

— laufende Nummer  
— Nummer des Grunderwerbsplanes

— Flurstücksgränze  
— Flurstücknummer

— Bestand  
— Planung

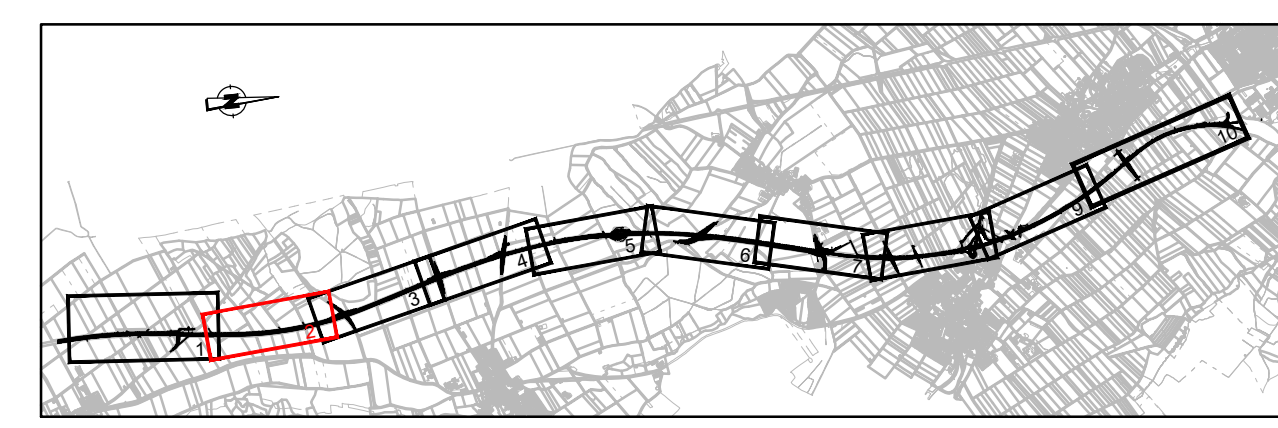

**Wagner Ingenieure**  
Beratende Ingenieure für Bauwesen

Domagalastraße 1a, 80907 München  
Tel: +49 89 680894-3, Fax: +49 89 680896-59  
E-Mail: kontakt@wagner-ingenieure.com  
www.wagner-ingenieure.com

gezeichnet: März 2020 Kobylak  
bearbeitet: März 2020 Waus  
geprüft: März 2020 Lindner  
München, den 31.03.2020

Wagner Ingenieure GmbH

**Staatliches Bauamt Kempten**

Rottachstraße 13  
87439 Kempten  
Tel: 08315243-02, Fax: 08315243-3333, E-Mail: poststelle@stbaw.kempten.de

bearbeitet: Danberg  
gezeichnet: Hameder  
geprüft: Hameder  
PSP Nr.: B725.ABBA040.00  
Projekt: Erw. auf 4 Fahrst. Untergema.-Buchloe

Nr.	Art der Änderung	Datum	Zeichen

### FESTSTELLUNGSENTWURF

Straßenbauverwaltung Freistaat Bayern  
**Staatliches Bauamt Kempten**

Straße / Abschn.-Nr. / Station: B12 / 640\_2.500 - 660\_2.307  
PROJIS-Nr.: 09 171212 40

Unterlage / Blatt-Nr.: 10.1 / 2  
Grunderwerbsplan  
Bau-km 1+000 bis Bau-km 2+000  
Maßstab: 1 : 1000

**Bundesstraße B12: Kempten (A 7) - AS Jengen/Kaufbeuren (A 96)  
Erweiterung auf 4 Fahrstreifen  
Planungsabschnitt 6  
Untergermaringen - Buchloe (A 96)  
Bau-km 0+000 bis 10+200**

aufgestellt:  
Staatliches Bauamt Kempten  
Kreimeier, Bauinspektor  
Kempten, 31.03.2020

© Bayerische Vermessungsverwaltung, Geobasisdaten  
Geodaten im Vektor und Rasterformat  
Lage: GK-System, Lagestatus 120  
Höhen: DHHN 12, Höhenstatus 100 (NN)