

Zeichenerklärung

Grunderwerb


- zu erwerbende Fläche
- zu erwerbende Fläche für Dritte
- vorübergehend in Anspruch zu nehmende Fläche
- Grundstücke der BRD

2748	9 180 m ²	Flurstücknummer
1.8.1	533 m ²	zu erwerbende Fläche
1.8.2	250 m ²	zu erwerbende Fläche für Dritte
1.8.3	300 m ²	vorübergehend in Anspruch zu nehmende Fläche
5.13.1	100 m ²	benötigte Fläche bereits im Besitz der BRD

— laufende Nummer
— Nummer des Grunderwerbplanes

— Flurstücksgrenze
— Flurstücknummer

Bestand
Planung

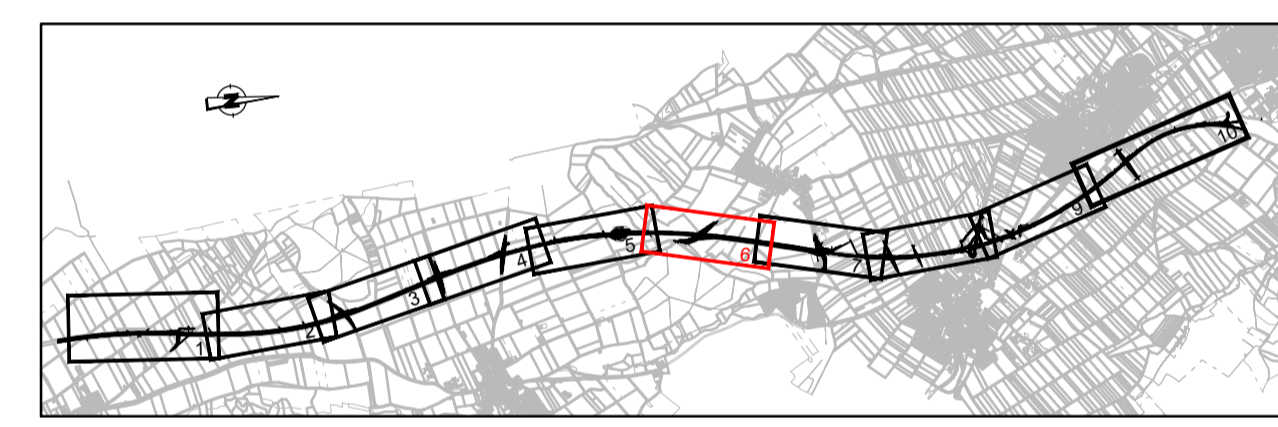

Wagner Ingenieure
Beratende Ingenieure für Bauwesen

Domagalastraße 1a, 80907 München
Tel: +49 89 68086-3, Fax: +49 89 68086-59
E-Mail: kontakt@wagner-ingenieure.com
www.wagner-ingenieure.com

gezeichnet: März 2020, Kobylak
bearbeitet: März 2020, Waus
geprüft: März 2020, Lindner
München, den 31.03.2020

Wagner Ingenieure GmbH

Staatliches Bauamt Kempten

Rottachstraße 13
87439 Kempten
Tel: 08315243-02, Fax: 08315243-3333, E-Mail: poststelle@stbaw.bayern.de

bearbeitet: Danberg
gezeichnet:
geprüft: Hammeder
PSP Nr.: B725.ABBA0040.00
Projekt: Erw. auf 4 Fahrstr. Untergermaring - Buchloe

Nr.	Art der Änderung	Datum	Zeichen

FESTSTELLUNGSENTWURF

Straßenbauverwaltung Freistaat Bayern

Staatliches Bauamt Kempten

Straße / Abschn.-Nr. / Station: B12 / 640_2.500 - 660_2.307

PROJIS-Nr.: 09 171212 40

Unterlage / Blatt-Nr.: 10.1 / 6
Grunderwerbsplan

Bau-km 5+000 bis Bau-km 6+000

Maßstab: 1 : 1000

Bundesstraße B12: Kempten (A 7) - AS Jengen/Kaufbeuren (A 96)
Erweiterung auf 4 Fahrstreifen

Planungsabschnitt 6
Untergermaringen - Buchloe (A 96)
Bau-km 0+000 bis 10+200

aufgestellt:
Staatliches Bauamt Kempten

Kreuzweiser Bauinspektor
Kempten, 31.03.2020

© Bayerische Vermessungsverwaltung, Geobasisdaten
Geodaten im Vektor und Rasterformat
Lage: GK-System, Lagestatus: 120
Höhen: DHHN 12, Höhenstatus: 100 (NN)