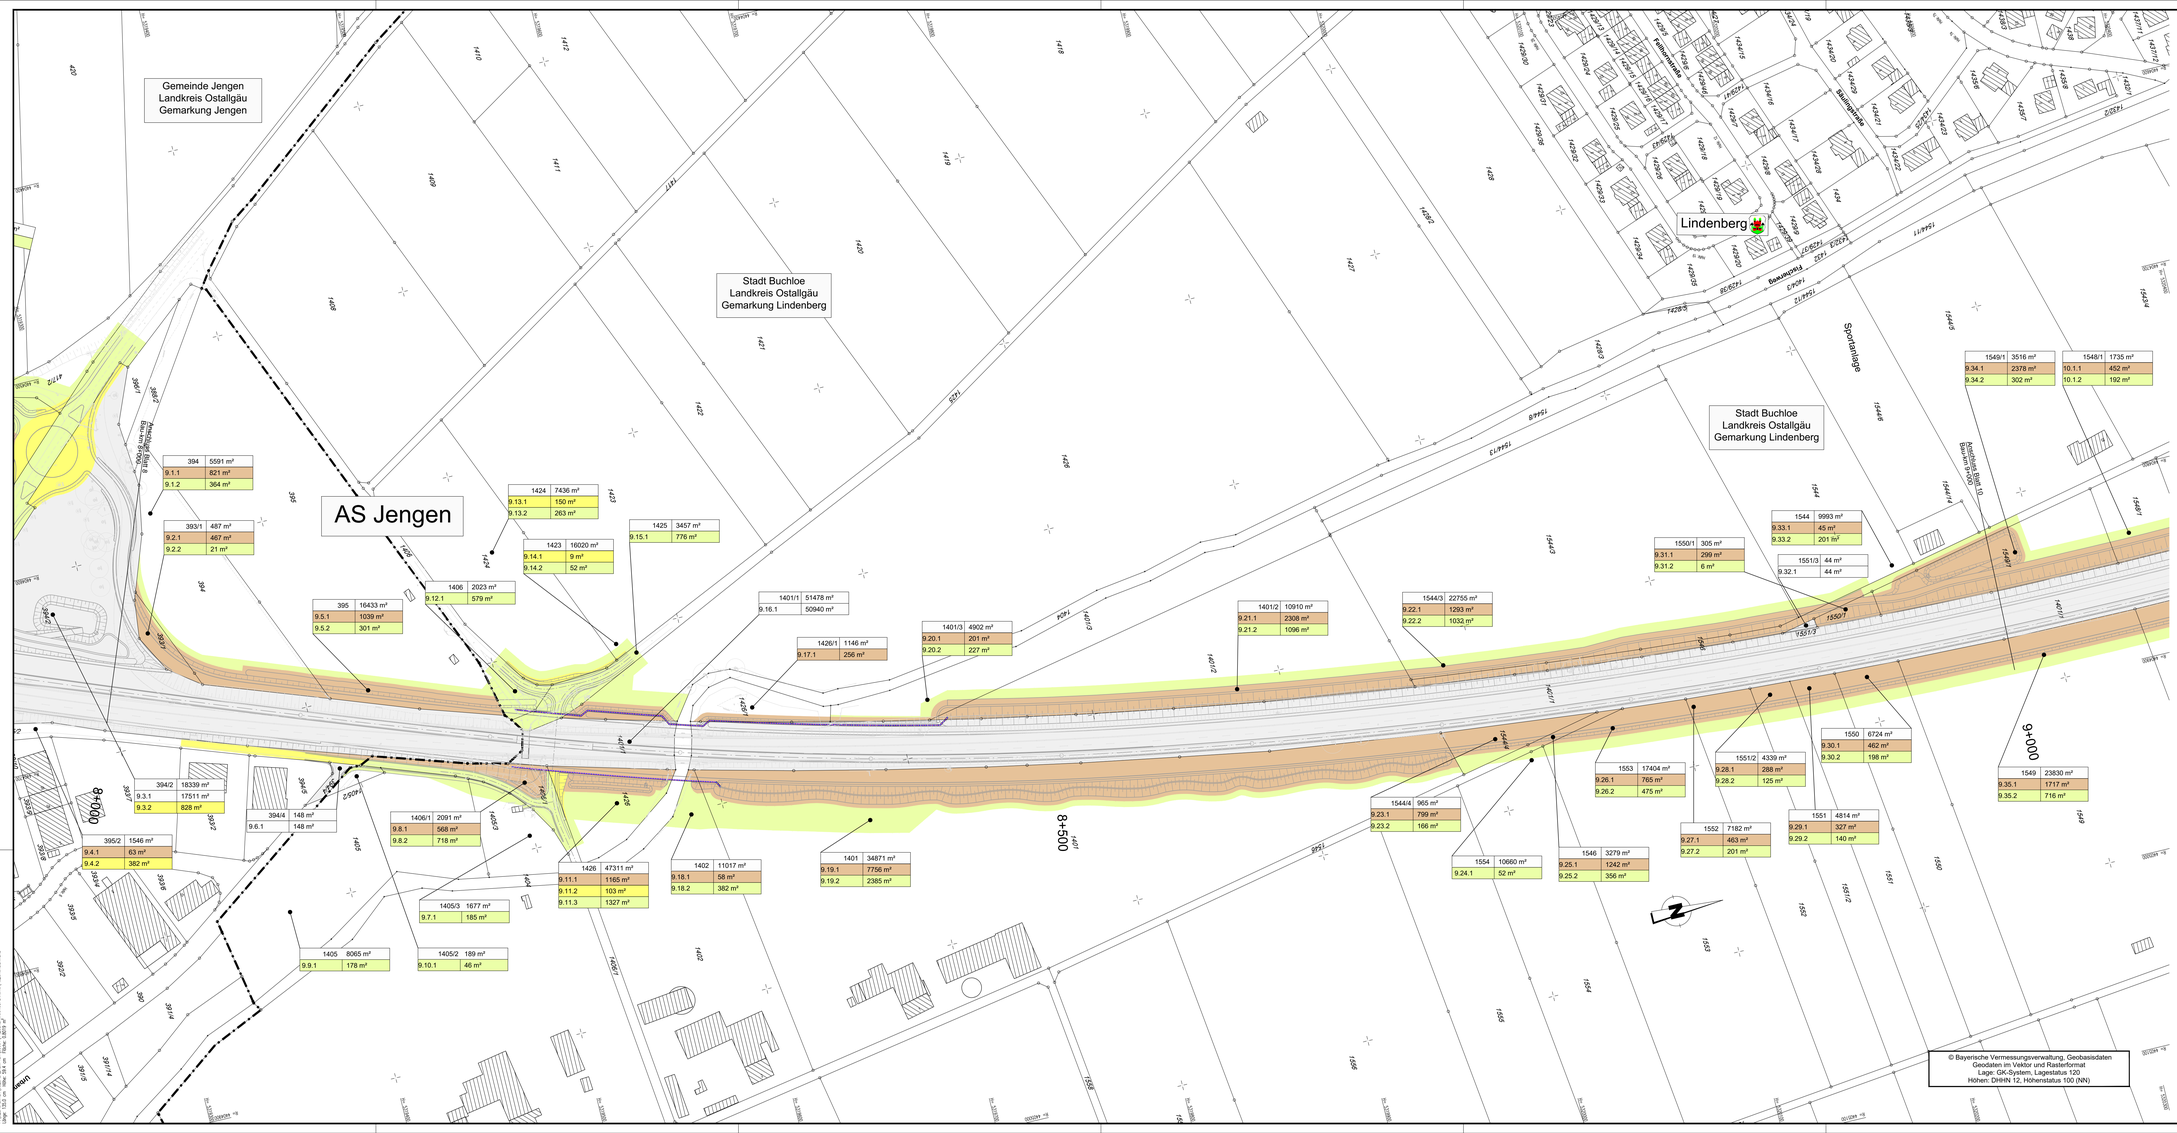

Zeichenerklärung

Grunderwerb

- zu erwerbende Fläche
- zu erwerbende Fläche für Dritte
- vorübergehend in Anspruch zu nehmende Fläche
- Grundstücke der BRD

2748	9 180 m²	Flurstücksnummer
1.8.1	533 m²	zu erwerbende Fläche
1.8.2	250 m²	zu erwerbende Fläche für Dritte
1.8.3	300 m²	vorübergehend in Anspruch zu nehmende Fläche
5.13.1	100 m²	benötigte Fläche bereits im Besitz der BRD

laufende Nummer
Nummer des Grunderwerbplanes
2750 Flurstücksgrenze, Flurstücksnummer

Bestand
Planung

Wagner Ingenieure
Beratende Ingenieure für Bauwesen
Domagkstraße 1a, 80807 München
Ruf: +49 89 680896-3, Fax: +49 89 680896-59
E-Mail: kontakt@wagner-ingenieure.com
www.wagner-ingenieure.com

gezeichnet:	März 2020	Kobylak
bearbeitet:	März 2020	Waue
geprüft:	März 2020	Lindner

München, den 31.03.2020

Wagner Ingenieure GmbH

Staatliches Bauamt Kempten
Rottachstraße 13
87439 Kempten
Tel.: 08315243-02, Fax: 08315243-3333, E-Mail: poststelle@stbake.bayern.de

bearbeitet:		Danberg
gezeichnet:		
geprüft:		Hanrieder

PSP Nr.: B72S.ABBA00040.00
Projekt: Erw. auf 4 Fahrstr. Untergerma.-Buchloe

Nr.	Art der Änderung	Datum	Zeichen

FESTSTELLUNGSENTWURF

Straßenbauverwaltung Freistaat Bayern
Staatliches Bauamt Kempten
Straße / Abschn.-Nr. / Station: B12 / 640_2,500 - 660_2,307
PROJIS-Nr.: 06 171212 40

Unterlage / Blatt-Nr.: 10.1 / 9
Grunderwerbsplan
Bau-km 8+000 bis Bau-km 9+000
Maßstab: 1 : 1000

Bundesstraße B12: Kempten (A 7) - AS Jengen/Kaufbeuren (A 96)
Erweiterung auf 4 Fahrstreifen
Planungsabschnitt 6
Untergermaringen - Buchloe (A 96)
Bau-km 0+000 bis 10+200

aufgestellt:
Staatliches Bauamt Kempten
Kreitmeier, Baudirektor
Kempten, 31.03.2020

\\BSV_ZF_STFC\BC
F: 25.03.20 / 08:52:06
Z:\projekte\B12_AS_JENGEN_UNTERGERMARINGEN\11_LP\GRUNDERWERB\10.1_GRUNDERWERB
Dipl.-Ing. (FH) Jan Wagner, B.Eng. M.Eng. Stefan Wolf