

Bereich der Baureihe
 Bau-km 0+0,000
 00,000 +0
 Plan 10.1, Blatt 1

1 397	1025 m ²
1.1.1	12 m ²
1.1.2	137 m ²

1 513/15	691 m ²
1.2.1	152 m ²
1.2.2	193 m ²

1 511/5	23183 m ²
1.3.1	104 m ²
1.3.2	225 m ²

1 582/1	3592 m ²
1.4.1	199 m ²
1.4.2	428 m ²

1 582	28841 m ²
1.6.1	1058 m ²
1.6.2	1256 m ²

1 583/1	3559 m ²
1.5.1	3559 m ²

1 576	11230 m ²
1.7.1	249 m ²
1.7.2	68 m ²

1 575	4485 m ²
1.9.1	6 m ²
1.9.2	13 m ²

1 573	15368 m ²
1.8.1	297 m ²
1.8.2	37 m ²

1 567	9035 m ²
2.10.1	628 m ²
2.10.2	518 m ²

1 572	15739 m ²
1.10.1	7187 m ²
1.10.2	8552 m ²


1 568/1	1226 m ²
2.11.1	337 m ²
2.11.2	203 m ²

1 568/2	3082 m ²
2.12.1	433 m ²
2.12.2	57 m ²

1 568	213.1
	213.2

Zeichenerklärung

- Grunderwerb**
- zu erwerbende Fläche
 - vorübergehend in Anspruch zu nehmende Fläche
 - dauernd zu belastende Fläche
- 1 572 15745 m²** Flur / Flurstück / Größe des Flurstückes
- 1.9.1 3493 m²** lfd. Nr. im Grunderwerbsverzeichnis / Größe der Teilfläche
 1 Nr. des Grunderwerbsplanes
 9 lfd. Nr. des betroffenen Flurstückes
 1 Teilfläche eines Flurstückes
- Gemeindegrenze
 - Flurgrenze (außerhalb / innerhalb des Baufeldes)
 - 562/1** Flurstücksnummer
 - Gebäudeabriss geplant

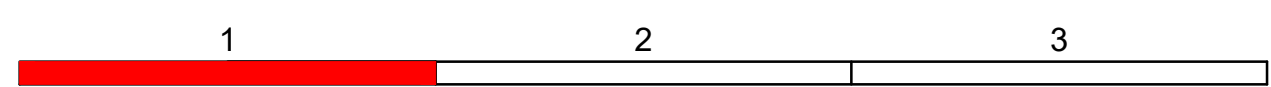

 peter weigelt <small>Kirchplatz 4 89331 Burgau Tel.: 08222/411 600 Fax: 08222/411 602 pweigelt@weigelt-ab.de</small>	BV:	Datum	Name
	Planer:	18.12.2018	C.Weigelt
	Zeichner:	18.12.2018	E.Lauter
	Prüfer:	30.11.2020	P.Weigelt
Datei:			

Staatliches Bauamt Krumbach Nattenhauser Str. 16 86381 Krumbach Tel.: 08282/9908-0, Fax: 08282/9908-200, E-Mail: poststelle@stbakru.bayern.de	 bearbeitet: gezeichnet: geprüft: PSP Nr.: Projekt: GZ 5 Verlegung bei Kleinkötz
---	---

Nr.	Art der Änderung	Datum	Zeichen

FESTSTELLUNGSENTWURF

Straßenbauverwaltung Freistaat Bayern Staatliches Bauamt Krumbach Straße / Abschn.-Nr. / Station: GZ5_120_1,285 bis B16_1220_1,653 PROJIS-Nr.:	Unterlage / Blatt-Nr.: 10.1 / 1 Grunderwerbsplan Blatt 1 Maßstab: 1 : 1000
--	--

GZ 5 Großkötz - Kleinkötz
Verlegung in Kleinkötz
 Bau-km 0+000 bis Bau-km 2+050

aufgestellt: Staatliches Bauamt Krumbach Weisäther, Ltd. Baudirektor Krumbach, den 15.09.2021	
--	--