




# Zeichenerklärung

- Grunderwerb**
- zu erwerbende Fläche
  - vorübergehend in Anspruch zu nehmende Fläche
  - dauernd zu belastende Fläche
- 1 | 572 | 15745 m<sup>2</sup>** Flur / Flurstück / Größe des Flurstückes
- 1.9.1 | 3493 m<sup>2</sup>** lfd. Nr. im Grunderwerbsverzeichnis / Größe der Teilfläche  
1 Nr. des Grunderwerbsplanes  
9 lfd. Nr. des betroffenen Flurstückes  
1 Teilfläche eines Flurstückes
- Gemeindegrenze
- Flurgrenze (außerhalb / innerhalb des Baufeldes)
- 562/1** Flurstücksnummer
- Gebäudeabriss geplant

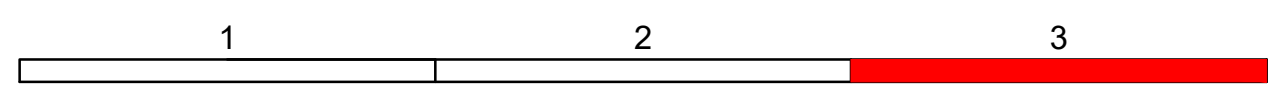

 peter weigelt <small>Industrieplatz 4 86331 Burgau Tel.: 08222 / 411 600 Fax: 08222 / 411 602 pweigelt@weigelt-ab.de</small>	BV:	Datum	Name
	Planer:	18.12.2018	C.Weigelt
	Zeichner:	18.12.2018	E.Lauter
	Prüfer:	30.11.2020	P.Weigelt
	Dat:		

<b>Staatliches Bauamt Krumbach</b>  Nattenhauser Str. 16 86381 Krumbach  <small>Tel.: 08282/9908-0, Fax: 08282/9908-200, E-Mail: poststelle@stbakru.bayern.de</small>	  bearbeitet: gezeichnet: geprüft: PSP Nr.: Projekt: GZ.5 Verlegung bei Kleinkötz
--	---

Nr.	Art der Änderung	Datum	Zeichen

# FESTSTELLUNGSENTWURF

Straßenbauverwaltung Freistaat Bayern  <b>Staatliches Bauamt Krumbach</b>  <small>Straße / Abschn.-Nr. / Station: GZ5_120_1,285 bis B16_1220_1,653</small> PROJIS-Nr.:	Unterlage / Blatt-Nr.: 10.1 / 3 <b>Grunderwerbsplan</b>  Maßstab: 1 : 1000
---	---

**GZ 5 Großkötz - Kleinkötz**  
**Verlegung in Kleinkötz**  
 Bau-km 0+000 bis Bau-km 2+050

aufgestellt:  
 Staatliches Bauamt Krumbach  
  
  
 Weirather, Ltd. Baudirektor  
 Krumbach, den 15.09.2021

