



Längsschnitt Bachdurchlass bei Station 0+900

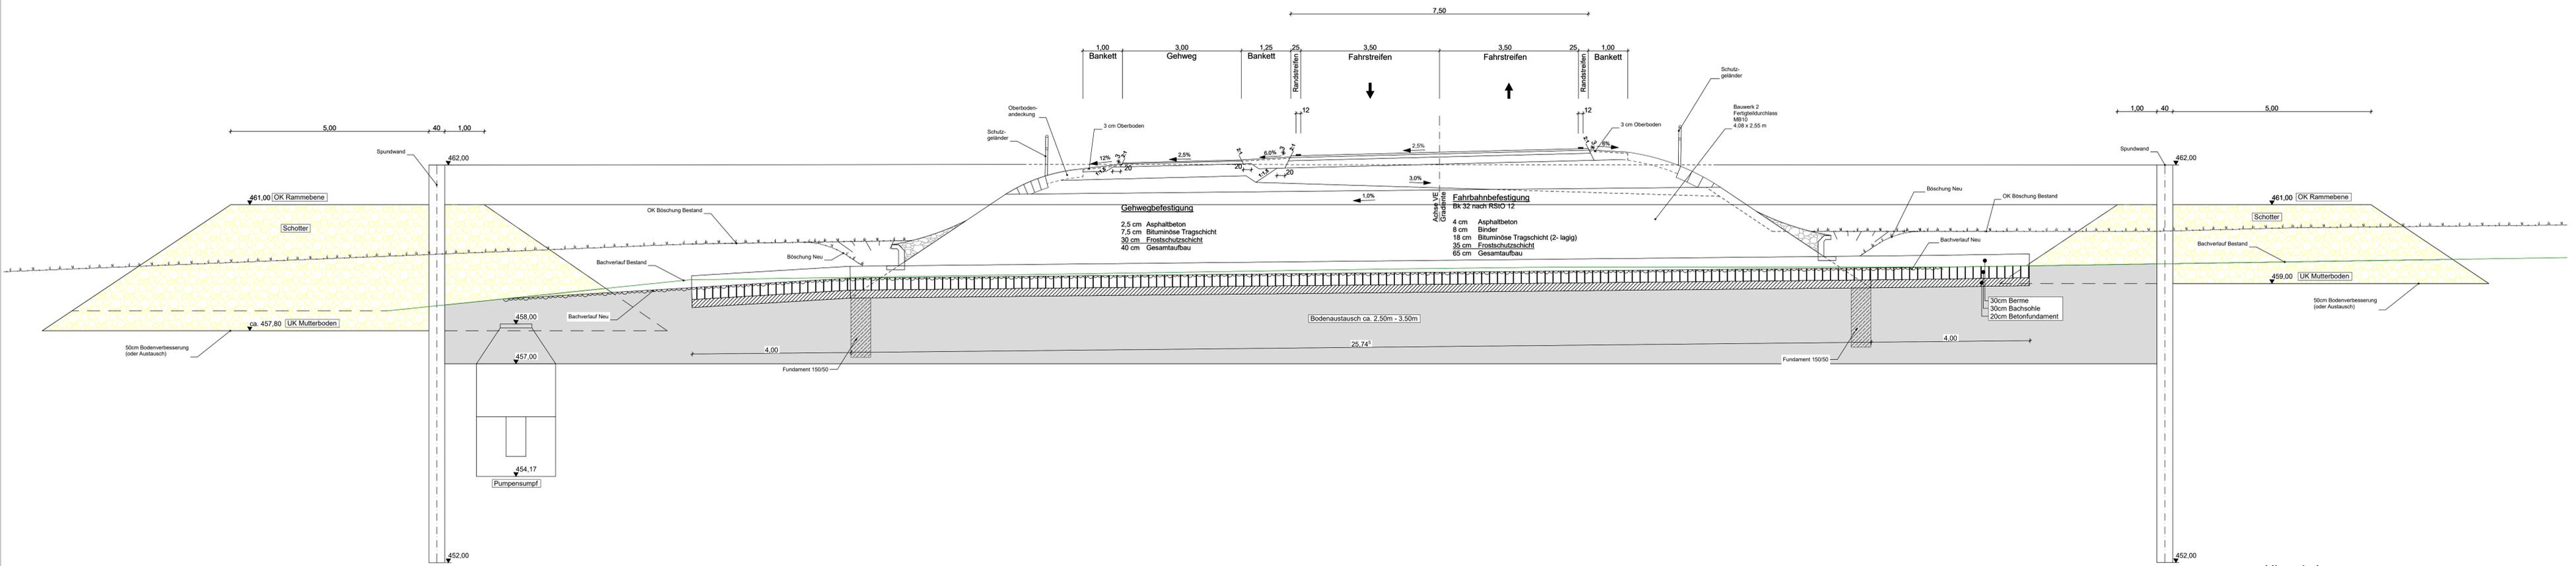

Hinweis !
 Die Spundwände und Schötterflächen für die Rammebene werden nach der Fertigstellung des Durchlasses wieder zurückgebaut.

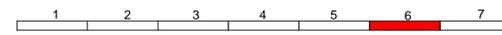

| | | | |
|--------|-----------|------------|-----------|
| | BV: | Datum | Name |
| | Planer: | 18.12.2018 | C.Weigelt |
| | Zeichner: | 18.12.2018 | E.Lauder |
| | Prüfer: | 30.11.2020 | P.Weigelt |
| Datei: | | | |

| | | |
|--|--|---|
| Staatliches Bauamt Krumbach Nattenhauser Str. 16 86381 Krumbach Tel.: 08282/9908-0, Fax: 08282/9909-200, E-Mail: poststelle@staibaukr.bayern.de | | bearbeitet: gezeichnet: geprüft: PSP Nr.: Projekt: GZ 5 Verlegung bei Kleinkötz |
|--|--|---|

| | | | |
|-----|------------------|-------|---------|
| Nr. | Art der Änderung | Datum | Zeichen |
|-----|------------------|-------|---------|

FESTSTELLUNGSENTWURF

| | |
|---|---|
| Straßenbauverwaltung Freistaat Bayern Staatliches Bauamt Krumbach Straße / Abschn.-Nr. / Station: GZ5_120_1,285 bis B16_1220_1,653 PROJIS-Nr.: | Unterlage / Blatt-Nr.: 14.2 / 6 Längsschnitt Bachdurchlass Maßstab: 1 : 50 |
|---|---|

GZ 5 Großkötz - Kleinkötz
Verlegung in Kleinkötz
 Bau-km 0+000 bis Bau-km 2+050

| | |
|---|--|
| aufgestellt: Staatliches Bauamt Krumbach | |
|---|--|