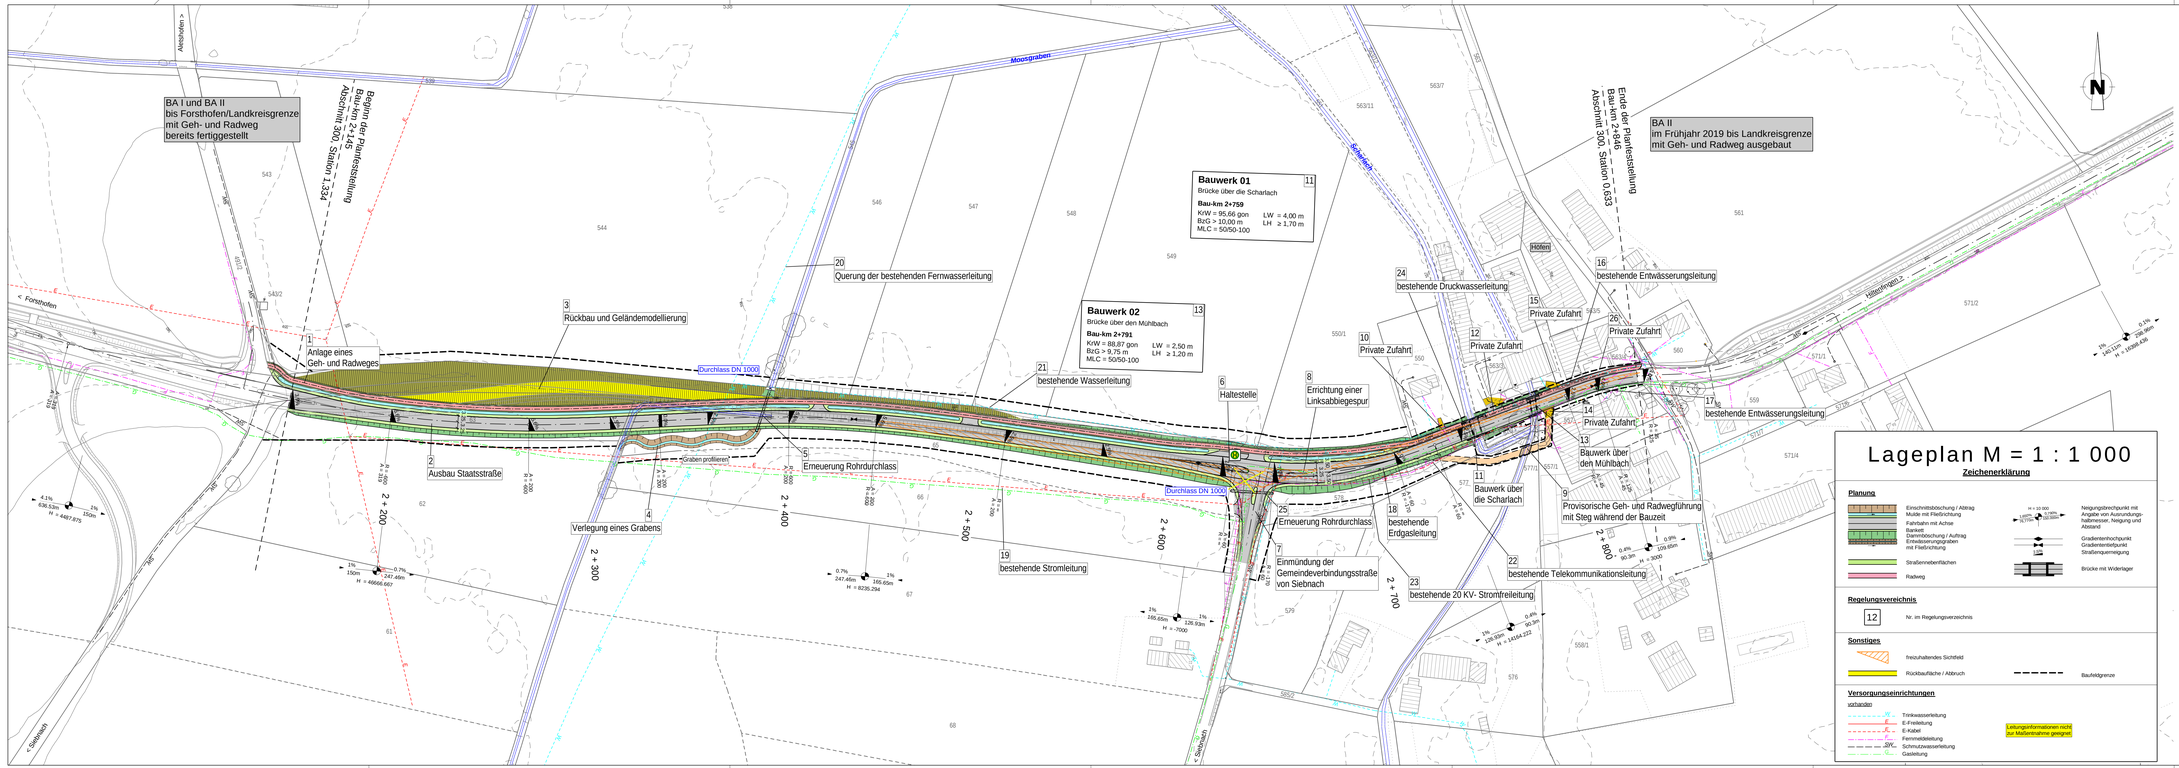

Staatliches Bauamt Kempten
Rottachstraße 13
87439 Kempten
Tel.: 0831/5243-02, Fax: 0831/5243-3333, E-Mail: poststelle@stbake.bayern.de

	bearbeitet:	Mai 2019	Rieg
	gezeichnet:	Mai 2019	Mang
	geprüft:	Mai 2019	Eisele
	PSP Nr.:		
	Projekt: Forsthofen Plan		

Nr.	Art der Änderung	Datum	Zeichen

Feststellungsentwurf

Straßenbauverwaltung Freistaat Bayern
Staatliches Bauamt Kempten
Straße / Abschn.-Nr. / Station: L 2027 / Abs. 300 / Station 1,334 - 0,633

Unterlage / Blatt-Nr.: 5
Lageplan

PROJIS-Nr.:

Maßstab: 1 : 1000

St 2027, Schwabmünchen - Mittelneufnach
Ausbau bei Forsthofen
BA III

aufgestellt:
Staatliches Bauamt Kempten

Markus Kretzmeier, Baudirektor
Kempten, den 20.01.2020