


St 2027

Geh- und Radweg

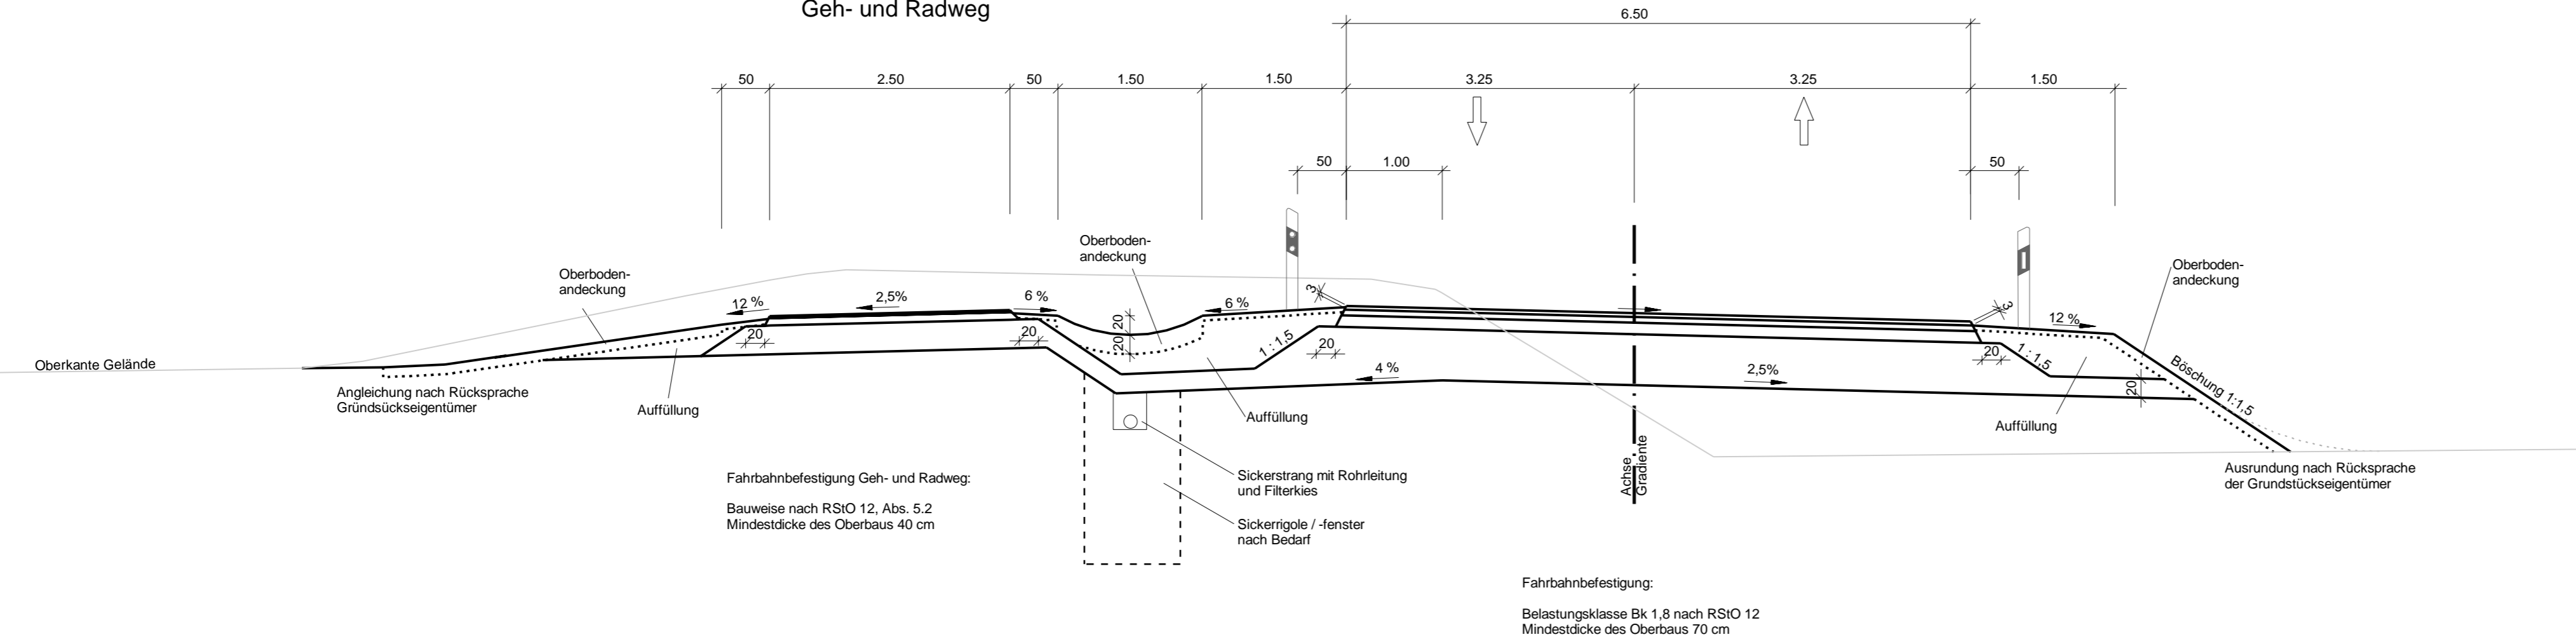


Staatliches Bauamt Kempten Rottachstraße 13 87439 Kempten Tel.: 0831/5243-02, Fax: 0831/5243-3333, E-Mail: poststelle@stbake.bayern.de		bearbeitet:	Mai 2019	Rieg
		gezeichnet:	Mai 2019	Mang
		geprüft:	Mai 2019	Eisele
		PSP Nr.:		
		Projekt:	Forsthofen Plate	

Nr.	Art der Änderung	Datum	Zeichen

# Feststellungsentwurf

Straßenbauverwaltung Freistaat Bayern Staatliches Bauamt Kempten Straße / Abschn.-Nr. / Station: L 2027 / Abs. 300 / Station 1,334 - 0,633 PROJIS-Nr.:	Unterlage / Blatt-Nr.: 14 Straßenquerschnitt Maßstab: 1 : 50
---	--

**St 2017, Schwabmünchen - Mittelneufnach**  
**Aubau bei Forsthofen**  
**BA III**

aufgestellt:  
 Staatliches Bauamt Kempten  
  
 Markus Kreitmeier, Baudirektor  
 Kempten, den 20.01.2020