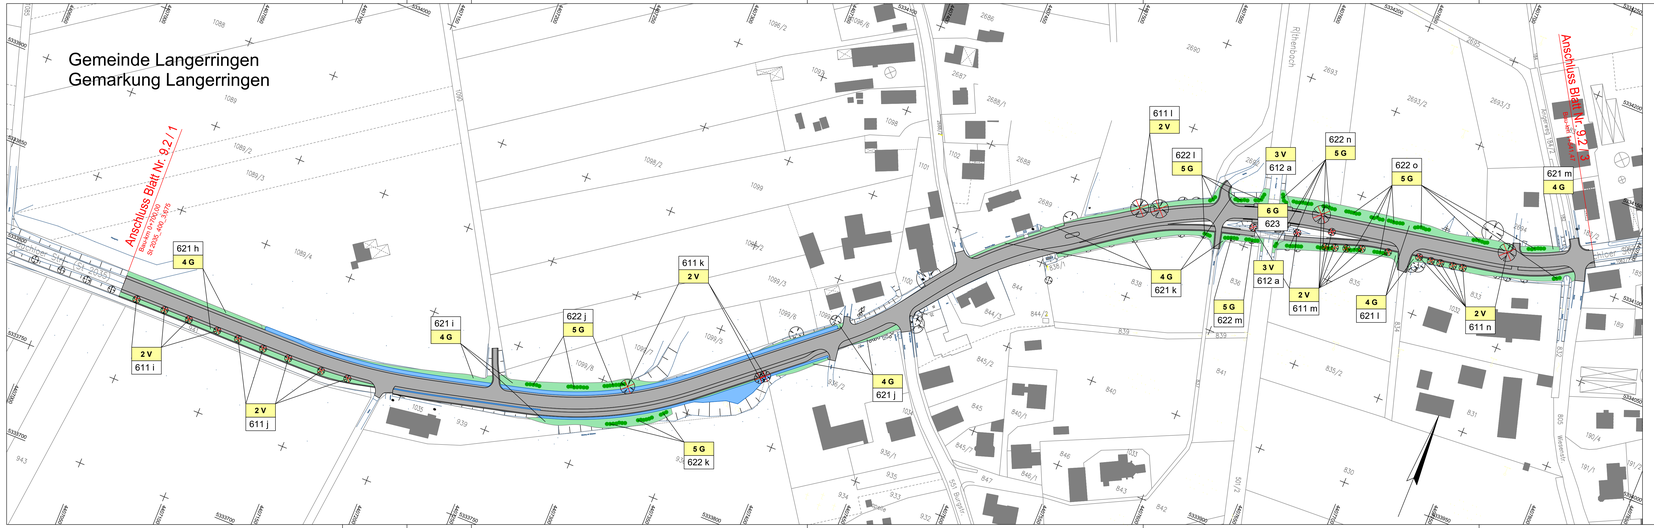


## LEGENDE

### Anlage / Pflanzung

- Landschaftsrasen auf Straßenböschungen
- Pflanzung einzeiliger Strauchgruppen

### Maßnahmennummer und Beschreibung

| | |
|---|---|
| 2 V | Schutz von potenziellen Habitaten bei der Baufeldfreimachung |
| 3 V | Schutz von Fließgewässern |
| 4 G | Rasenansaat auf Böschungs- und Nebenflächen |
| 5 G | Strauchpflanzung auf Böschungs- und Nebenflächen |
| 6 G | Ausführung des Brückenbauwerks über den Röthenbach mit einseitigem Kleintierdurchlass (Trockenberme) |
| 611 i | Nummer im Regelungsverzeichnis |

### Technische Planung

- Trasse des geplanten Vorhabens mit Böschungen und Nebenflächen


Partner für Kommunal- und Umweltplanungen GbR

| | | |
|---|---|---|
| bearbeitet: | Juli 2019 | TH |
| gezeichnet: | Juli 2019 | TH |
| geprüft: | August 2019 | AW |

Staatliches Bauamt Augsburg

Holbeinstraße 10
86150 Augsburg

Tel.: 0821/2581-0, Fax: 0821/2581-214, E-Mail: poststelle@sba.bayern.de

| | | |
|---|---|---|
| bearbeitet: | 23.08.2019 | Partner für Kommunal- und Umweltplanungen |
| gezeichnet: | 23.08.2019 | Partner für Kommunal- und Umweltplanungen |
| geprüft: | | Neumayer |
| PSP Nr.: | | |
| Projekt: | | |


| Nr. | Art der Änderung | Datum | Zeichen |
|---|---|---|---|
| 1 | Benennung der Maßnahme geändert | 30.04.2021 | TH |

# FESTSTELLUNGSENTWURF

Straßenbauverwaltung Freistaat Bayern

Staatliches Bauamt Augsburg

Straße / Abschn.-Nr. / Station: St2035 / 400 / 2,975 bis 4,758

PROJIS-Nr.:

Unterlage / Blatt-Nr.: 9 2 / 2

Landschaftspflegerische Maßnahmen
Bau-km 0+700 bis 1+541,47

Maßstab: 1 : 1.000

## St 2035 Erneuerung und Brückenneubau südlich Langerringen

Bau-km 0+000 bis Bau-km 1+783

aufgestellt:
Staatliches Bauamt Augsburg

Augsburg, den 21.09.2021

Kreitmeier Baudirektor