
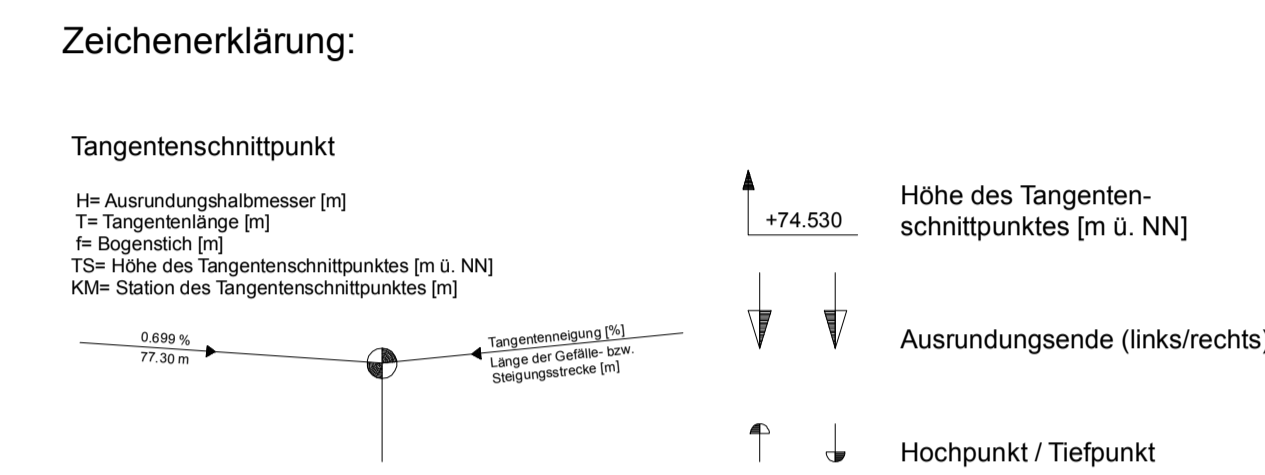


M = 1:500/50
NHN 392,00

Station	0+100	0+200	0+300	0+400	0+500	0+600
gepl. Gradiente	0.00	0.00	0.00	0.00	0.00	0.00
vorh. Gelände	395.40	395.47	395.54	395.61	395.68	395.75

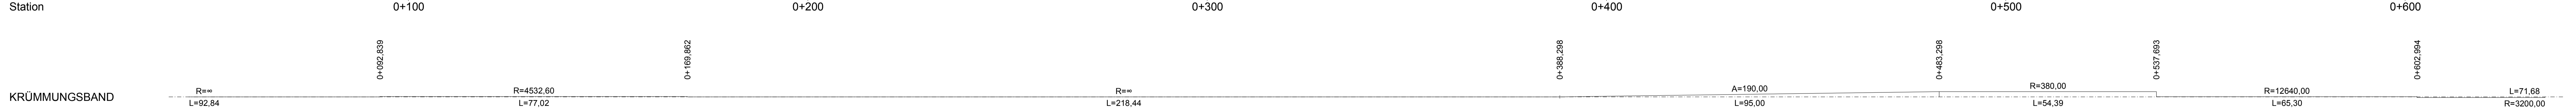

BPR
 Dr. Schäpertöns Consult
 BPR Dr. Schäpertöns Consult GmbH & Co. KG
 Erika-Mann-Str. 7-9, 80636 München
 Tel: 089 520 57 29 u. Fax: 089 520 57 29 22, E-Mail: info@bpr-muenchen.de

Staatliches Bauamt Augsburg
 Holleistraße 10
 86150 Augsburg
 Tel: 0821/2581-0, Fax: 0821/2581-214, E-Mail: poststelle@stbaa.bayern.de

Nr.	Art der Änderung	Datum	Zeichen

FESTSTELLUNGSENTWURF

Straßenbauverwaltung Freistaat Bayern
 Staatliches Bauamt Augsburg
 Straße / Abzsch.-Nr. / Station: St 2047 / 480 / 1.028 - 0.448

Unterlage / Blatt-Nr.: 6.1
 Höhenplan
 Neubau
 Maßstab: 1:500/1:50

St 2047 - Donaubrücke Marxheim

Bau-km 0+050 bis 0+630

aufgestellt:
 Augsburg, den 29.05.2020
 Staatliches Bauamt Augsburg

Schäpertöns
 Schaeckinger, Ltd. Bauingenieur