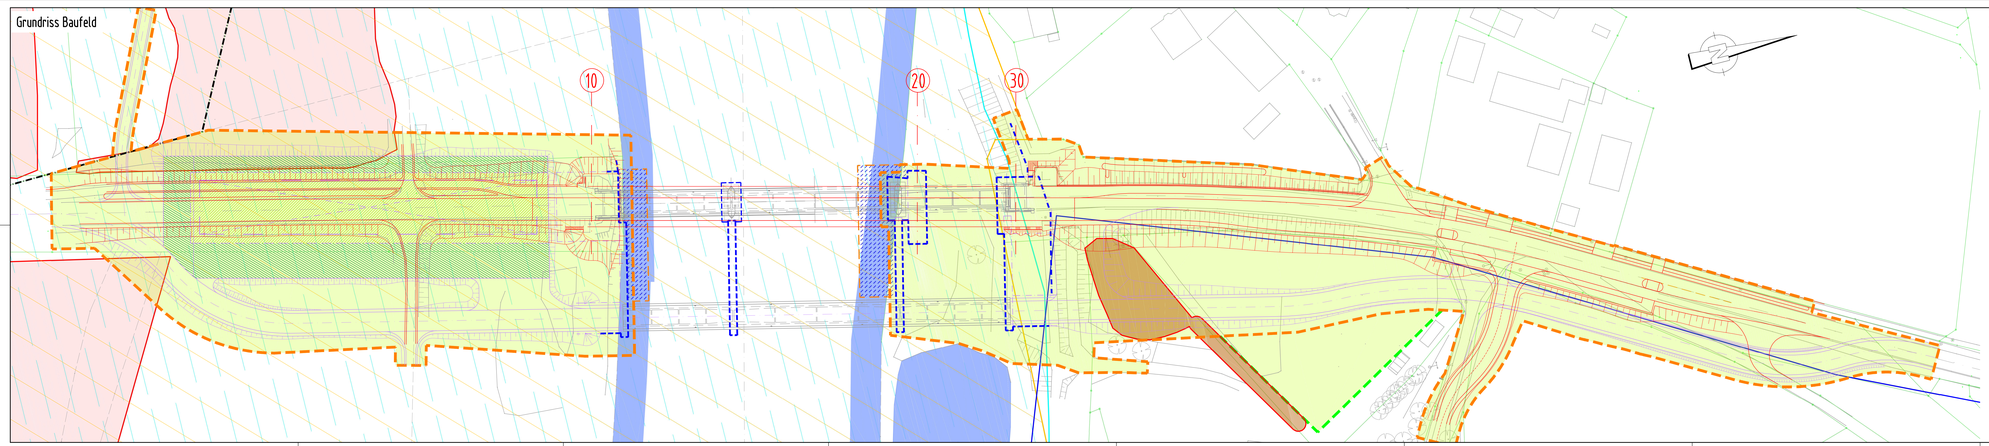

Legende:

- Baufeld
- Oberbodenlager
- Wasserfläche
- Überschwemmungsgebiet
- FFH-Gebiet
- Biotop
- Montageplatz Überbau
- BE-Fläche
- Endzustand
- Baubehelf
- Flurstücksgrenze
- Gemeindegrenze
- Stärkanfen Wasserabfluss (Spundwände)
- Sickerwegverlängerung Hochwasserschutz
- Sohlvertiefung Donau

BPR
Dr. Schäpertöns Consult
BPR Dr. Schäpertöns Consult GmbH & Co. KG
Erika-Mann-Straße 7-9, 80636 München
Tel: 089 520 57 29 0, Fax: 089 520 57 29 22, E-Mail: info@bpr-muenchen.de

bearbeitet:	16.07.2019	VT
gezeichnet:	26.12.2017	MB
geprüft:	16.07.2019	DS

Staatliches Bauamt Augsburg
Hoheitstraße 10
86150 Augsburg
Tel.: 0821/2581-0, Fax: 0821/2581-216, E-Mail: poststelle@stba-bayern.de

bearbeitet:	
gezeichnet:	
geprüft:	
PSP-Nr.:	
Projekt:	SVAP / Donaubrücke Marxheim

Nr.	Art der Änderung	Datum	Zeichen

FESTSTELLUNGSENTWURF

Straßenbauverwaltung Freistaat Bayern
Staatliches Bauamt Augsburg
Straße / Abschn./Nr. / Station: St 2047 / 480 / 1.028 - 2.448
PROJIS-Nr.:

Unterlage / Blatt-Nr.: 16.1
Lageplan
Baufeld
Maßstab: 1:500

St 2047 - Donaubrücke Marxheim

Bau-km 0+050 bis 0+630

aufgestellt:
Augsburg, den 29.05.2020
Staatliches Bauamt Augsburg

Schreiringer, Ltd. Baudirektor