


Straßenquerschnitt

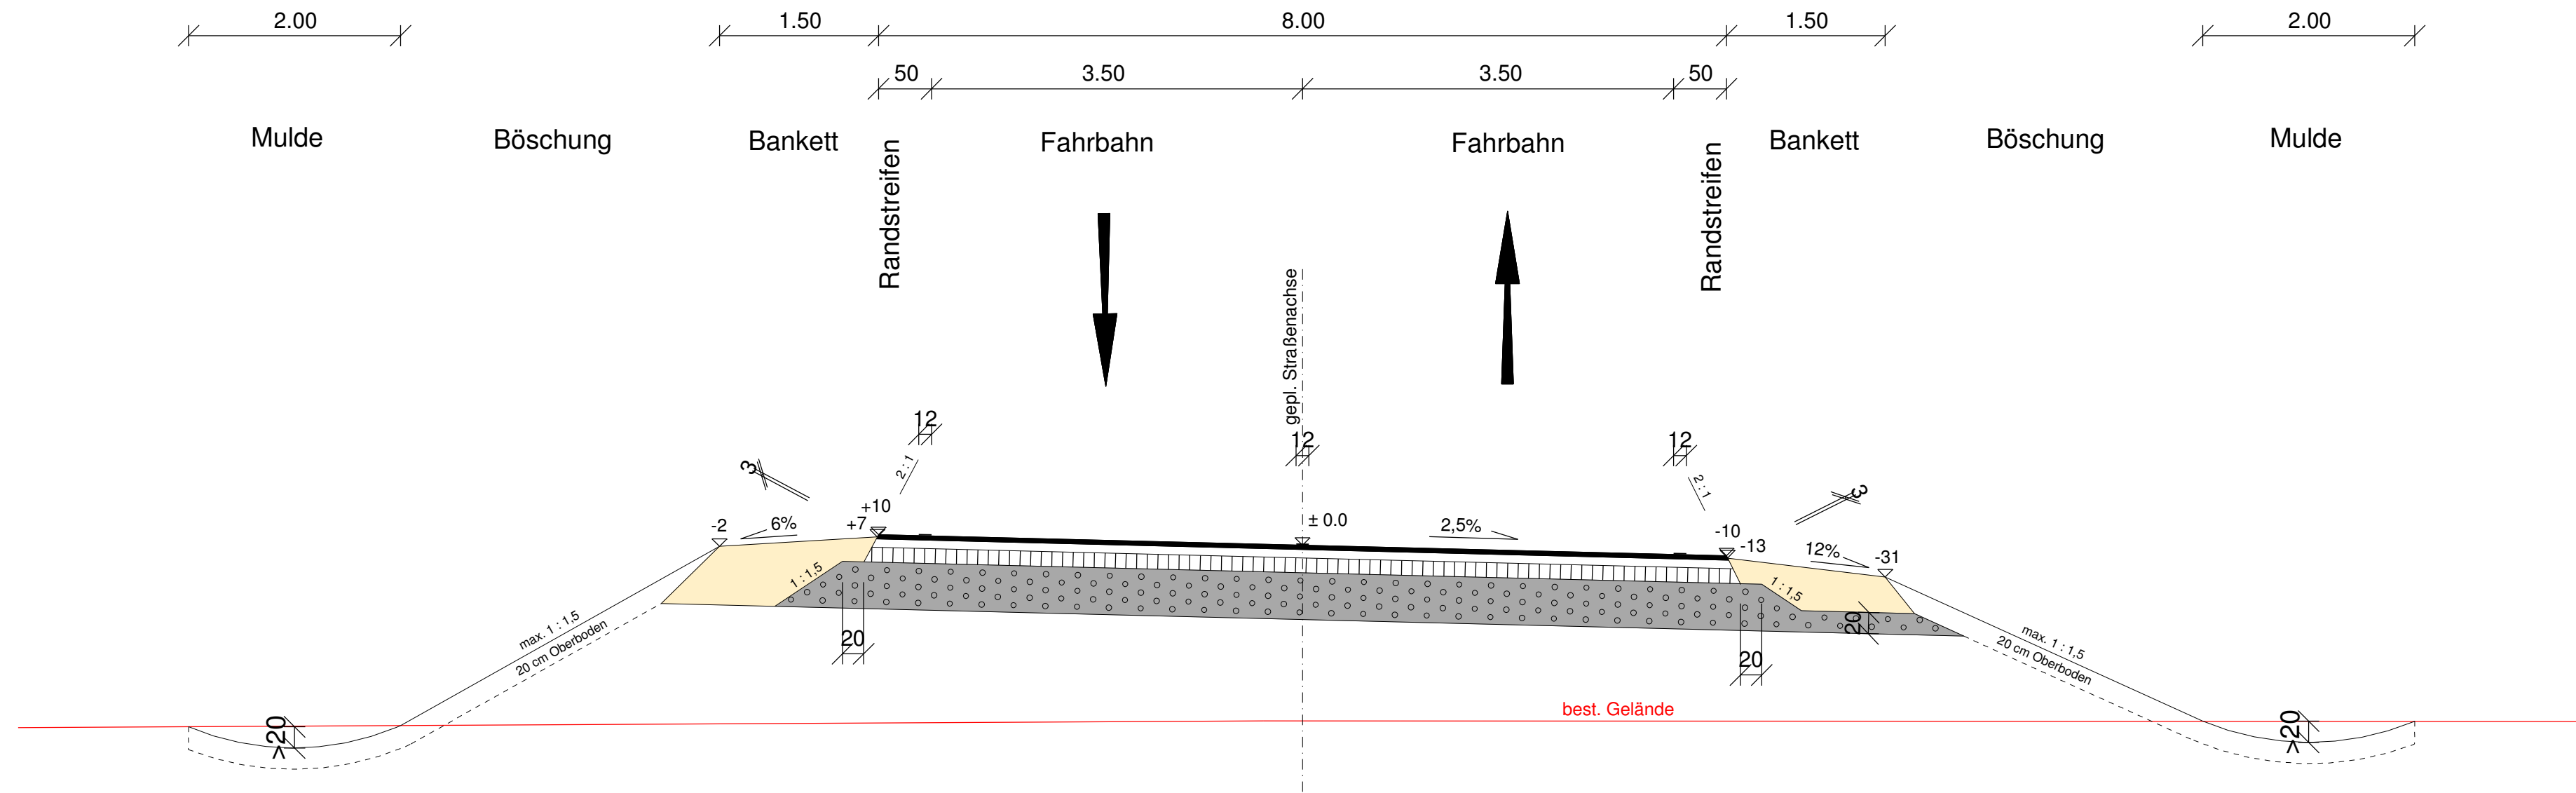

Entwurfsbearbeitung:


INGENIEURBÜRO ANDREAS ENDRES
Alte Reichsstr. 2 86356 Neusäß-Stappach Telefon 0821/480780 Fax 0821/4807820 e-mail: info@ib-endres.de Internet: www.ib-endres.de

Andreas Endres
Endres

Gemeinde Affing	Stadt Augsburg Baureferat	Unterlage	6
		Blatt Nr.	
		Datum	Zeichen
Planfeststellung		bearbeitet	01.06.2012 Wunderer
		gezeichnet	01.06.2012 Leipelt
		geprüft	01.06.2012 Wunderer
Staatsstraße 2381 Westumfahrung Mühlhausen		Straßenquerschnitt	
Bau-km 0+000 - 4+722 St 2035_780_0,188 bis St 2381_140_1,731		Maßstab 1 : 50	

Aufgestellt: 01.06.2012

H. Fuchs
Fuchs, 1. Bürgermeister
Gemeinde Affing

W. Weber
Weber, Leiter Tiefbauamt
Stadt Augsburg