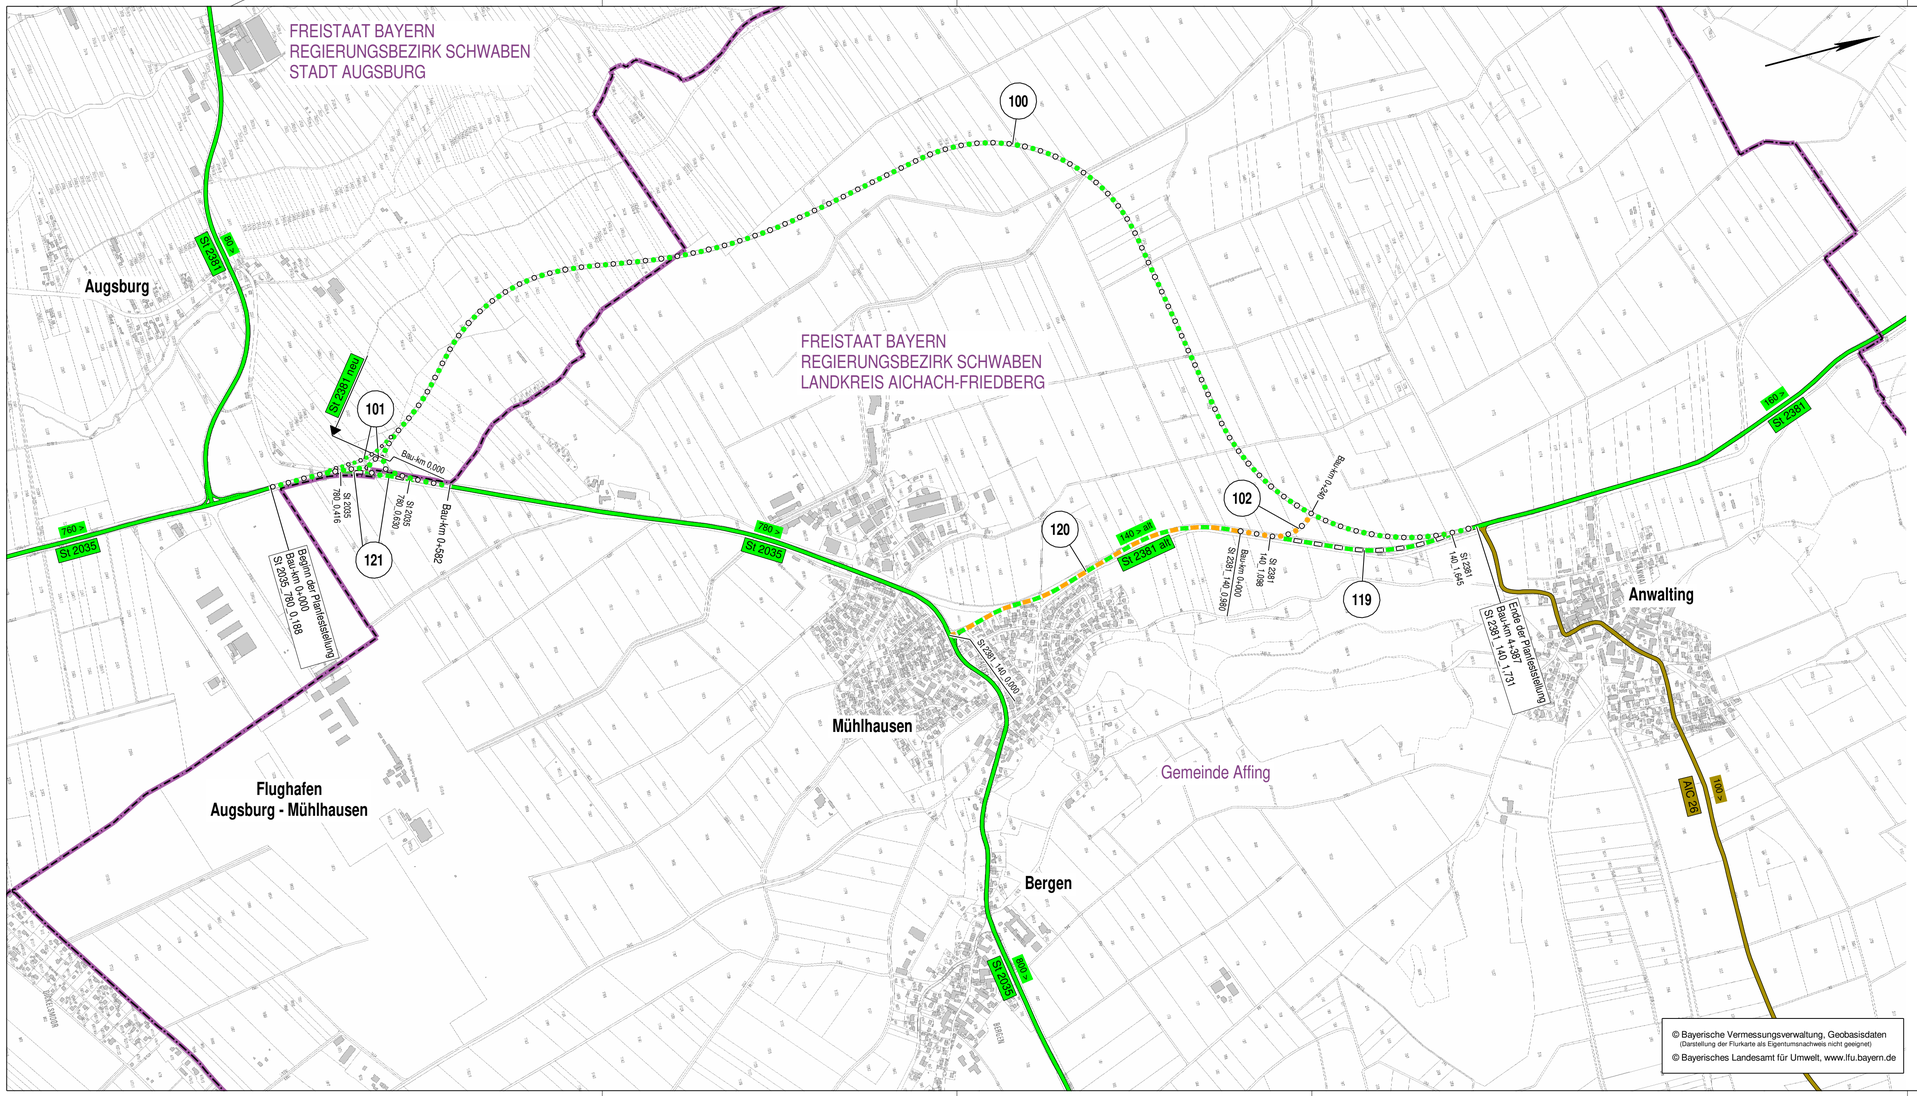

Zeichenerklärung

In Betrieb

- Staatsstraße
- Kreisstraße
- 450 > Abschnittsnummer

zu widmende Straße

- Staatsstraße
- Gemeindeverbindungsstraße

Abstufungen

- Staatsstraße zur Gemeindeverbindungsstraße

Einziehungen

- Staatsstraße

Sonstiges

- Landkreisgrenze
- Gemeindegrenze
- 100 Nummer aus dem Regelungsverzeichnis

1. TEKTUR VOM 30.08.2019

Freistaat Bayern
Staatliches Bauamt Augsburg

Bergheimerstraße 12, 86152 Augsburg, Tel. 0821/2581-0, Fax 0821/2581-214, E-Mail: poststelle@stbaa.bayern.de

	Datum	Zeichen
bearbeitet	19.02.2019	Schlittenlacher
gezeichnet	19.02.2019	Karg
geprüft	19.02.2019	Eichstaedt

Gemeinde Affing

Stadt Augsburg
Baureferat

Unterlage	7.3 T
Blatt Nr.	
Datum	Zeichen
bearbeitet	
gezeichnet	
geprüft	

Planfeststellung

Staatsstraße 2381
Westumfahrung Mühlhausen

Bau-km 0+000 - 4+387
St 2035_780_0,188 bis St 2381_140_1,731

Lageplan der straßenrechtlichen Verfügungen

Maßstab 1 : 10.000

Aufgestellt:

Winklhofer, 1. Bürgermeister
Gemeinde Affing

Dr. Höhnberg, Leiter Tiefbauamt
Stadt Augsburg

Projekt:

Datei: