


Knotenpunkt - Süd

km 0+400,000
H = -1500,000 m
T = 64,200 m
f = -1,374 m
TS = 467,062 m

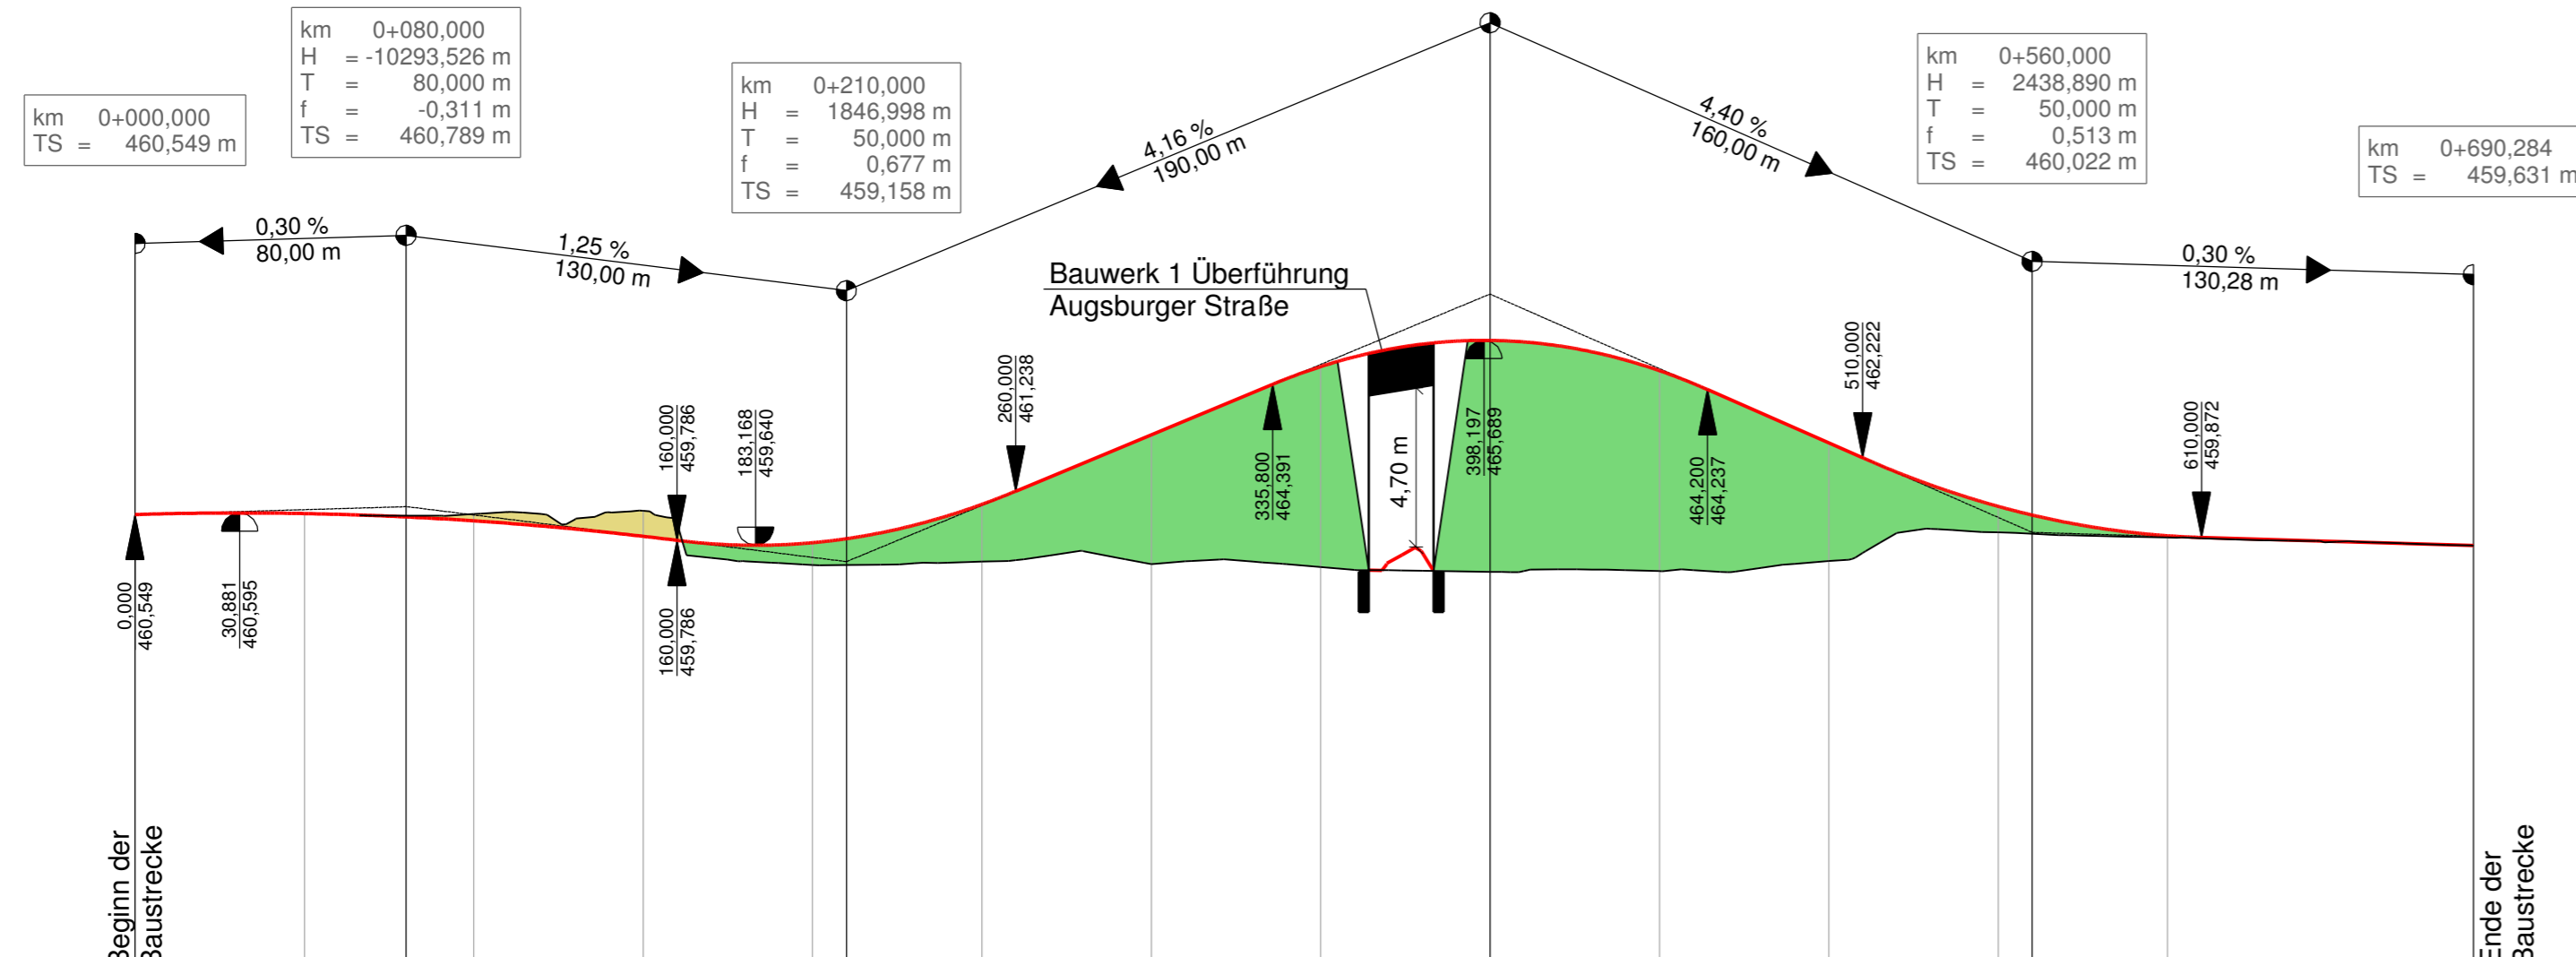


Station	0,00	50,00	80,00	100,00	150,00	200,00	210,00	250,00	300,00	350,00	400,00	450,00	500,00	550,00	560,00	600,00	690,28
Gradiente	460,55	460,58	460,48	460,36	459,91	459,72	459,84	460,85	462,90	464,91	465,69	464,79	462,66	460,79	460,53	459,92	459,63
Geländehöhen				460,56	460,66	459,06	459,16	459,09	459,17	458,88	458,86	458,88	459,17	460,02	460,53	459,87	459,63
Km	0+000	0+100	0+200	0+300	0+400	0+500	0+600										

Knotenpunkt - Nord

km 0+030,000
H = 12395,414 m
T = 30,000 m
f = 0,036 m
TS = 455,742 m

km 0+240,000
H = -912,398 m
T = 20,000 m
f = -0,219 m
TS = 456,472 m

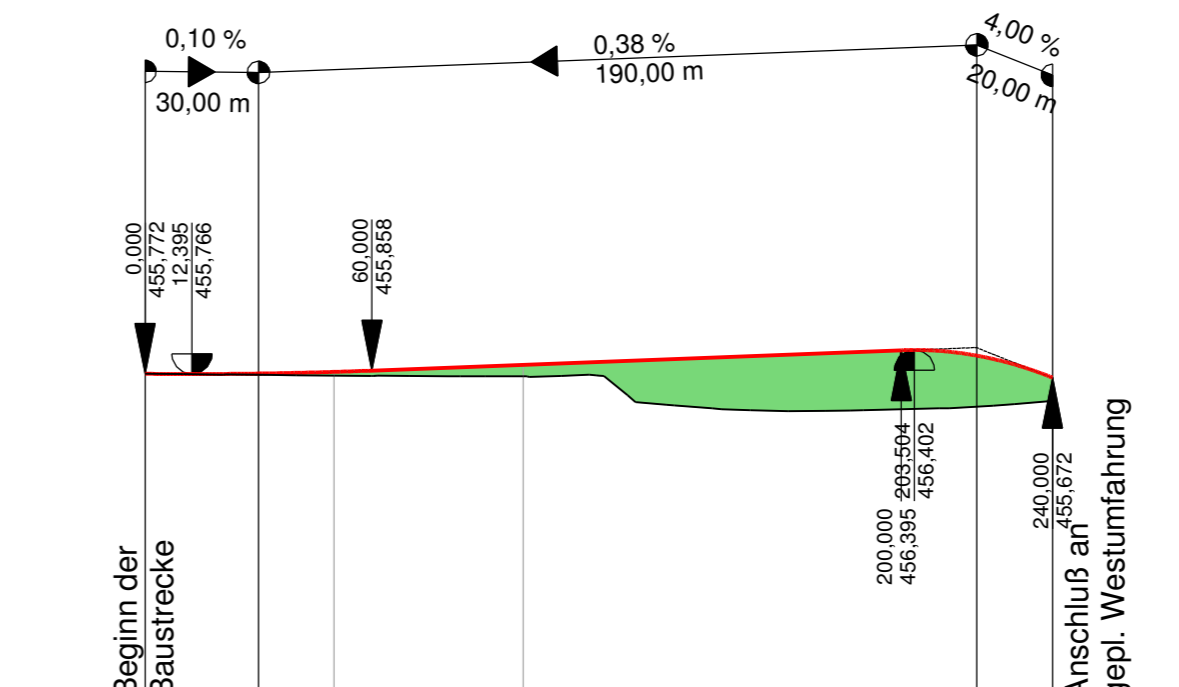

Station	0,00	30,00	50,00	100,00	220,00	240,00
Gradiente	455,77	455,78	455,82	456,01	456,25	455,67
Geländehöhen	455,77	455,72	455,70	454,91	455,67	455,67
Km	0+000	0+100	0+200			

Legende:

- best. Gelände / Straßenhöhe
- gepl. Gradiente
- ▲ Hochpunkt / Tiefpunkt
- ▲ Höhe Tangentenschnittpunkt
- Auftrag
- Abtrag
- Station
- Halbmesser
- Tangentenlänge
- Stichmaß
- Tangentenschnittpunkt
- Ausrundungsbeginn / Ausrundungsende
- Steigung, Gefälle, Länge

Entwurfsbearbeitung:

INGENIEURBÜRO
ANDREAS ENDRES
Alte Reichstr. 2 86356 Neusüß-Steppach Telefon 0821/480780 Fax 0821/4807820
e-mail: info@ib-endres.de Internet: www.ib-endres.de

Gemeinde Affing	Stadt Augsburg Baureferat	Unterlage	8
		Blatt Nr.	2
		Datum	Zeichen
Planfeststellung		bearbeitet	01.06.2012 Wunderer
		gezeichnet	01.06.2012 Leipelt
		geprüft	01.06.2012 Wunderer

**Staatsstraße 2381
Westumföhrung Mühlhausen**
Bau-km 0+000 - 4+722
St 2035_780_0_188 bis St 2381_140_1_731

Höhenplan
Knotenpunkte Süd und Nord
Maßstab 1 : 2.000/200

Aufgestellt: 01.06.2012

Fuchs, 1. Bürgermeister
Gemeinde Affing

Weber, Leiter Tiefbauamt
Stadt Augsburg

Projekt: 07024 Date: W:\Projekte\Affing\07024\Hplan.sda

