

**FFH - Verträglichkeitsprüfung für das Gebiet:  
7531-371.02 Höh-, Hörgelau- und Schwarzgraben, Lechbrenne nördlich Augsburg**


**Legende**

**7531-371.02** Natura 2000-Gebiet, bei dem Beeinträchtigungen nicht ausgeschlossen werden können und das Gegenstand der vorliegenden FFH-VP ist

**Streckenverlauf des geprüften Vorhabens**

 Staatstraße 2381 Westumfahrung Mühlhausen

 Detailliert untersuchter Bereich / Ausschnitt  
Blatt 2 "Lebensraumtypen und Arten / Beeinträchtigungen der Erhaltungsziele"

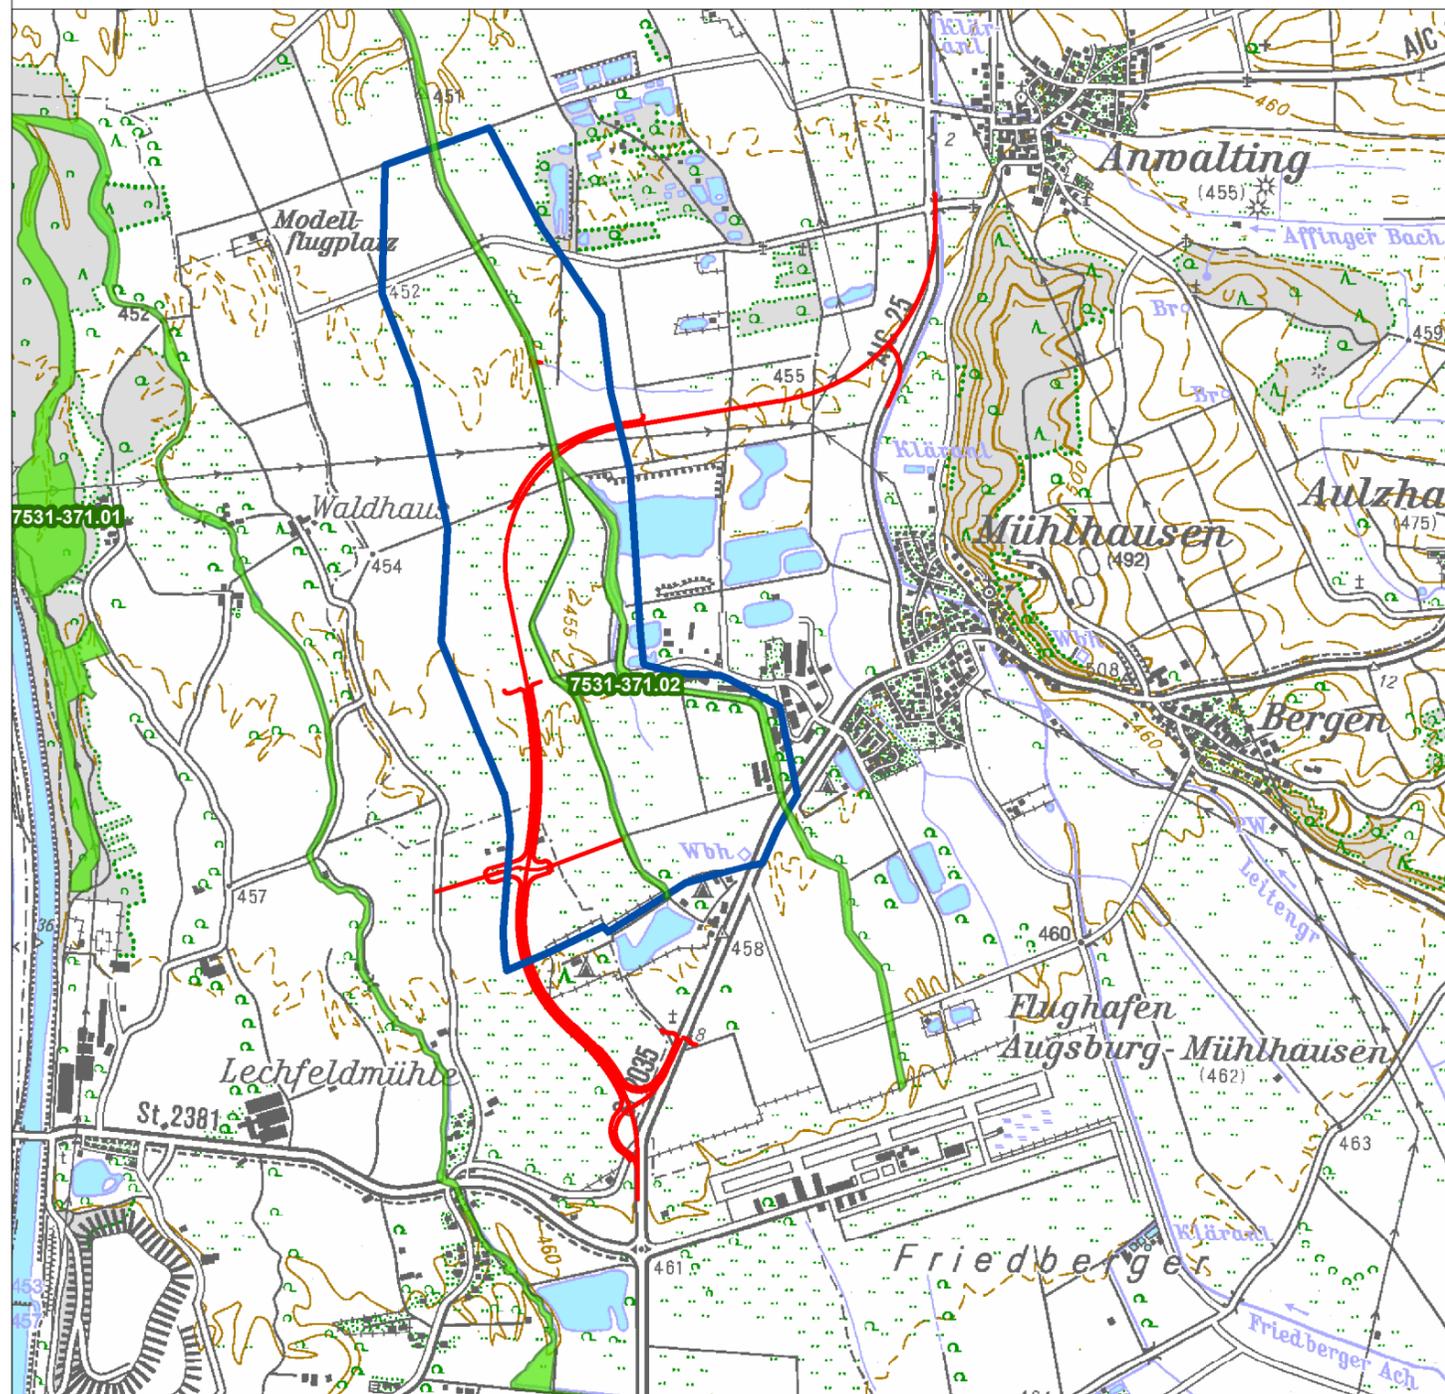

1:25.000



Entwurfsbearbeitung

*J. Bittl-Dinger*  
Bittl-Dinger

**Eger & Partner**  
Landschaftsarchitekten BDLA  
Neidhartstraße 10 86159 Augsburg  
Telefon (08 21) 25 92 94 – 0  
Telefax (08 21) 25 92 94 – 12  
E-mail eger@egerpartner.de www.egerpartner.de

Gemeinde Affing 	Stadt Augsburg Baureferat 	Stadt Augsburg	Unterlage	12.5.1
			Blatt Nr.	1 / 2
			Datum	Zeichen
Planfeststellung			bearbeitet	07.12.11 Bittl-Dinger
			gezeichnet	07.12.11 Kröner
			geprüft	07.12.11 Bittl-Dinger
<b>Staatsstraße 2381 Westumfahrung Mühlhausen</b>			FFH-Verträglichkeitsprüfung - Übersichtskarte -	
Bau-km 0+000 – 4+722 St 2035_780_0,188 bis St 2381_140_1,731			Maßstab	1:25000
Aufgestellt: 01.06.2012		<i>St. Fuchs</i> Fuchs, 1. Bürgermeister Gemeinde Affing		
		<i>Weber</i> Weber, Leiter Tiefbauamt Stadt Augsburg		
Projekt: 0743		Datei: 0734\ESR\I\Steuerung\12_5_1 FFH_Übersicht.mxd		