


- Planung**
- Kompensationsfläche
- Regelungsverzeichnis**
Nr. im Regelungsverzeichnis (Unterlage 11):
- 1.x Straßen und Wege
 - 2.x Bauwerke
 - 3.x Wassertechnische Maßnahmen
 - 4.x Landschaftspflegerische Maßnahmen
 - 5.x Ver- und Entsorgungsleitungen

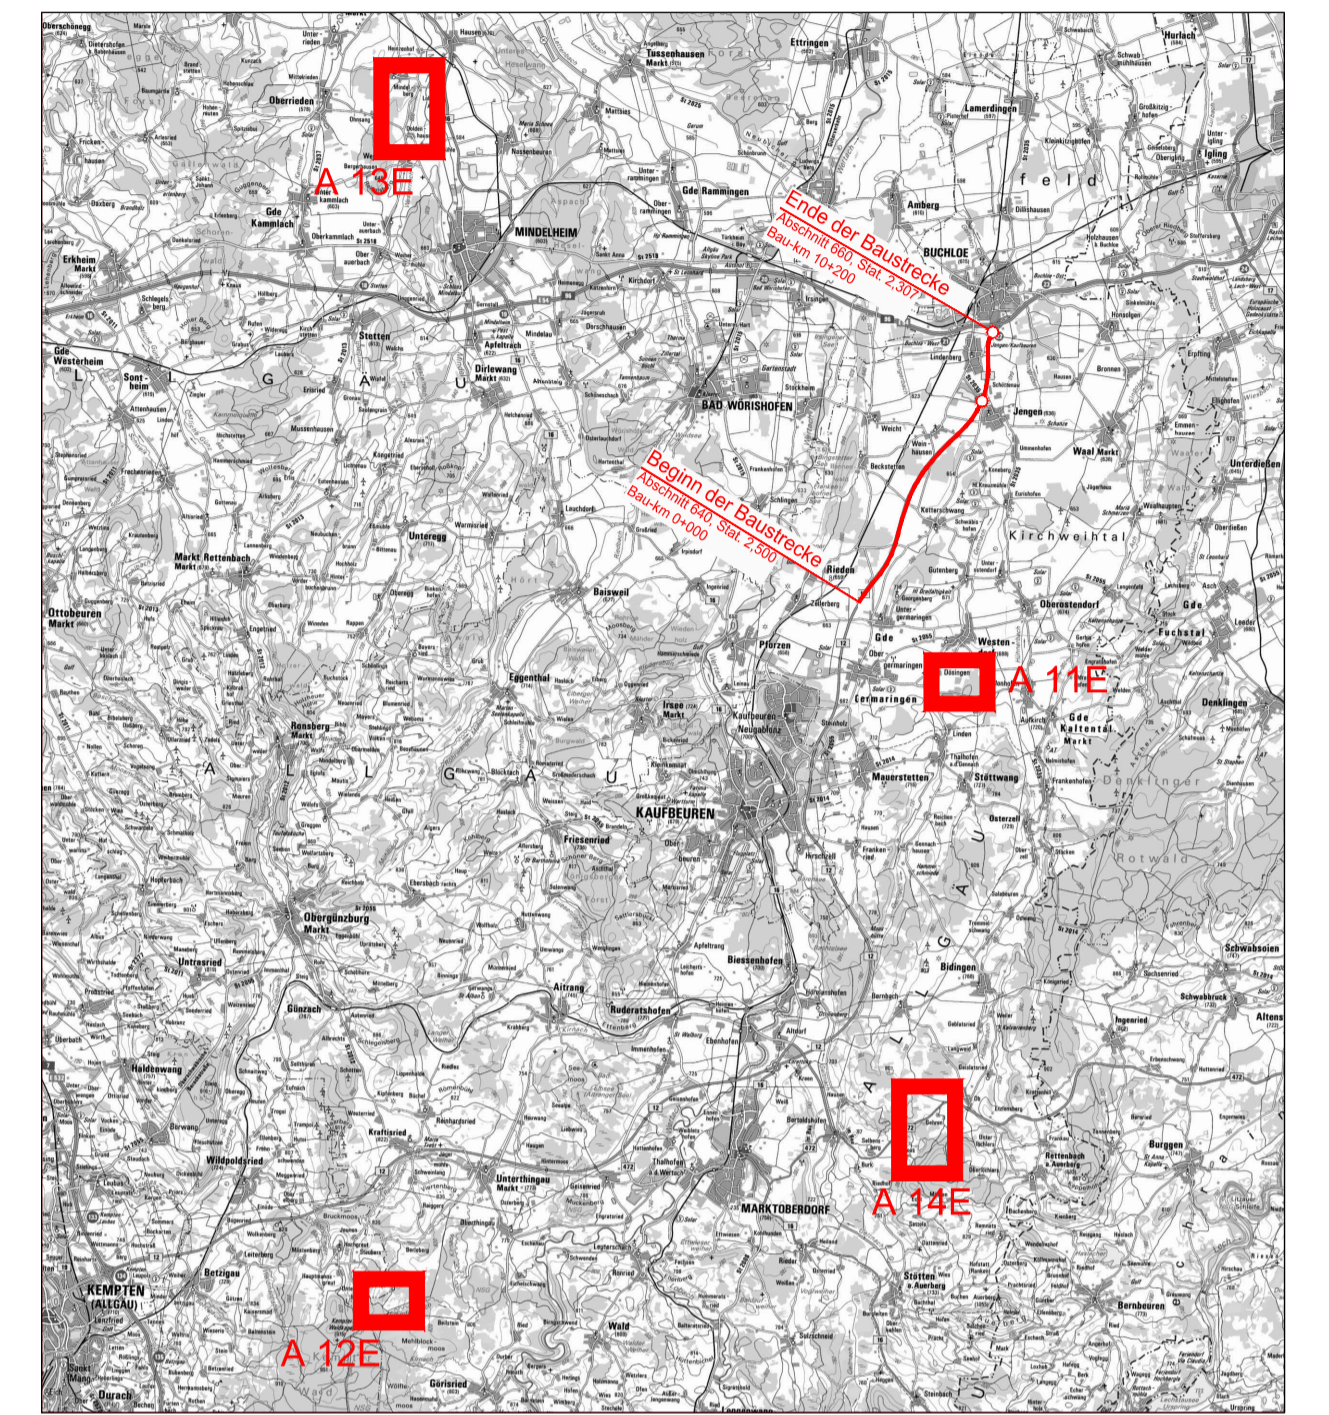

Wagner Ingenieure
Beratende Ingenieur- u. Bauwesen

Domagalastraße 1a, 80807 München
Tel: +49 89 68096-3, Fax: +49 89 68096-59
E-Mail: kontakt@wagner-ingenieure.com
www.wagner-ingenieure.com

gezeichnet: März 2020 Kobylek
bearbeitet: März 2020 Waue
geprüft: März 2020 Lindner
München, den 31.03.2020

Wagner Ingenieure GmbH

Staatliches Bauamt Kempten

Rottschstraße 13
87439 Kempten

Tel: 08315243-02, Fax: 08315243-3333, E-Mail: poststelle@stbka.bayern.de

bearbeitet: Danberg
gezeichnet:
geprüft: Hammer
PSP-Nr.: B72S ABBA0040.00
Projekt: Erw. auf 4 Fahrsp. Untergemeindebuch

a	Beschriftung korrigiert	12.10.20	WG
Nr.	Art der Änderung	Datum	Zeichen

FESTSTELLUNGSENTWURF

Straßenbauverwaltung Freistaat Bayern
Staatliches Bauamt Kempten

Unterlage / Blatt-Nr.: 5/11a
Lageplan

Straße / Abschn.-Nr. / Station: B12 / 640_2.500 - 660_2.307
PROJUS-Nr.: 09 171212.40

Bundesstraße B12: Kempten (A 7) Erweiterung auf 4 Fahrsp. Untergemeindebuch (A 96)
Erweiterung auf 4 Fahrsp. Untergemeindebuch (A 96)
Planungsblatt 6
Untergerm. Buchloe (A 96)
10+200

aufgestellt: Staatliches Bauamt Kempten, 31.03.2020

Ersetzt durch Tekurplanung vom 20.01.2022

STAND: 09.04.2020 09:27:16
 PL: 12.01.20, Nr. 13.01.2021
 Kempten, 31.03.2020
 10+200