



Kreisstraße OAL 16 Keterschwang

Bauwerk 44-2 Neubau Westseite
 Brücke B 12 über
 K-OAL 16 Keterschwang
Bau-km 3+687
 LW = 9,00 m
 LH ≥ 4,50 m
 BzG = 29,30 m
 KrW = 73 gon

H = 2000,000 m
 T = 92,000 m
 f = 2,116 m
 km = 0+143,239
 h TS = 632,646 m

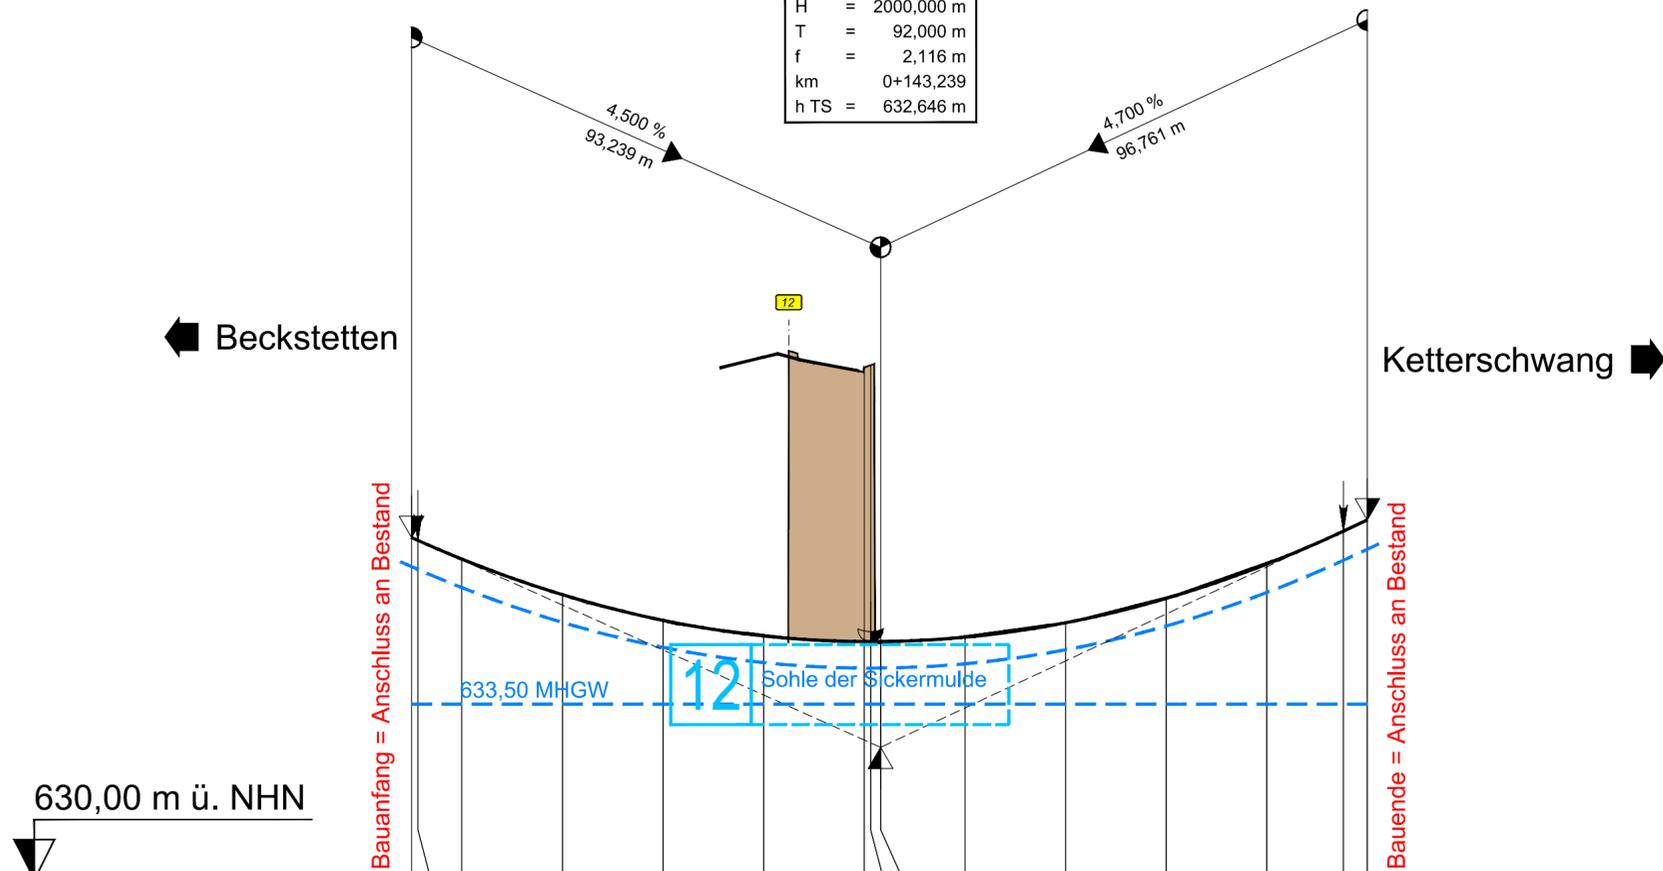

Station/Bau-km	50,000	51,239	60,000	80,000	100,000	120,000	140,000	141,239	143,239	160,000	180,000	200,000	220,000	235,239	240,000
Gradientenhöhe	636,841	636,786	636,411	635,698	635,186	634,873	634,761	634,761	634,762	634,849	635,136	635,624	636,312	636,970	637,193
Geländehöhe	636,788	636,407	636,411	635,695	635,168	634,898	640,246	640,286	634,729	634,870	635,146	635,648	636,343	636,974	637,193

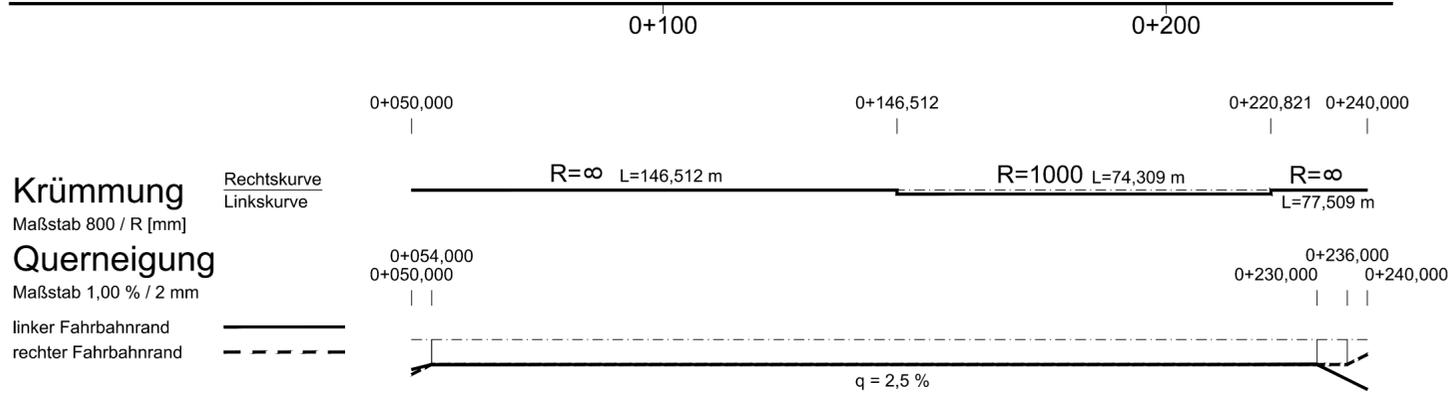

Zeichenerklärung

	Gradientenhochpunkt	H = 15 000,00 m	Neigungsbrechpunkt mit Angabe von
	Gradiententiefpunkt	T = 362,155 m	Ausrundungshalbmesser
	Ausrundungsbeginn Kuppe / Ausrundungsende Wanne	f = 4,372 m	Tangentenlänge
	Damm	km = 356,46	Stichhöhe
	Einschnitt	h TS = 451,868 m	Bau-km
	Längsneigung und Abstand zum nächsten Neigungsbrechpunkt	1,500 % 1531,00 m	Höhe Tangentenschnittpunkt
		0,500 % 725,00 m	

1. Tektur

Änderungsbereich mit lfd. Nummer

TEKTURPLANUNG

Wagner Ingenieure
 Beratende Ingenieure für Bauwesen
 Domagkstraße 1a, 80807 München
 Ruf: +49 89 680896-3, Fax: +49 89 680896-59
 E-Mail: kontakt@wagner-ingenieure.com
 www.wagner-ingenieure.com

gezeichnet:	März 2020	Kobylak
bearbeitet:	März 2020	Waue
geprüft:	März 2020	Lindner

München, den 31.03.2020

 Wagner Ingenieure GmbH

Staatliches Bauamt Kempten
 Rottachstraße 13
 87439 Kempten
 Tel.: 0831/5243-02, Fax: 0831/5243-3333, E-Mail: poststelle@stbake.bayern.de

bearbeitet:		Danberg
gezeichnet:		
geprüft:		Hanrieder

PSP Nr.: B72S.ABBA0040.00
 Projekt: Erw. auf 4 Fahrstr. Untergerma.-Buchloe

Nr.	Art der Änderung	Datum	Zeichen
1	1. Tektur vom 20.01.2022; Muldensohle ergänzt	Januar 2022	wac

FESTSTELLUNGSENTWURF

Straßenbauverwaltung Freistaat Bayern
Staatliches Bauamt Kempten
 Straße / Abschn.-Nr. / Station: B12 / 640_2,500 - 660_2,307
 PROJIS-Nr.: 09 171212 40

Unterlage / Blatt-Nr.: 6.2/4T
 Höhenplan
 Kreisstraße OAL 16
 Maßstab: 1 : 1000/100

Bundesstraße B12: Kempten (A 7) - AS Jengen/Kaufbeuren (A 96)
 Erweiterung auf 4 Fahrstreifen
Planungsabschnitt 6
Untergermaringen - Buchloe (A 96)
 Bau-km 0+000 bis 10+200

aufgestellt:
 Staatliches Bauamt Kempten

 Kreitmeier, Baudirektor
 Kempten, 31.03.2020

1. Tektur
 Staatliches Bauamt Kempten

 Michael Neupert, Baudirektor
 Kempten, 20.01.2022

58001_GP_HPL004_BWA-2_Tektur-1.DWG
 P: 14.01.22 S: 20.12.2021
 P:\5_BAUAMT\KEMPTEN\STBA_KEMPTEN\58001\14_GENEHMIGUNGSPLANUNG_Tektur-1\06_HOEHENPLAN
 Länge: 59,0 cm Höhe: 42,0 cm Fläche: 0,2478 m²