


FW Weichter Weg

Bauwerk 48-2 Neubau Westseite
 Brücke B 12 über
 FW Weichter Weg
Bau-km 7+365
 LW = 4,10 m
 LH ≥ 3,00 m
 BzG = 28,60 m
 KrW = 77 gon

H = 500.000 m
 T = 14.250 m
 f = 0.203 m
 km = 0+020.000
 h TS = 634.669 m

H = 500.000 m
 T = 10.750 m
 f = 0.116 m
 km = 0+167.313
 h TS = 634.883 m

H = 500.000 m
 T = 25.000 m
 f = 0.625 m
 km = 0+091.519
 h TS = 631.093 m

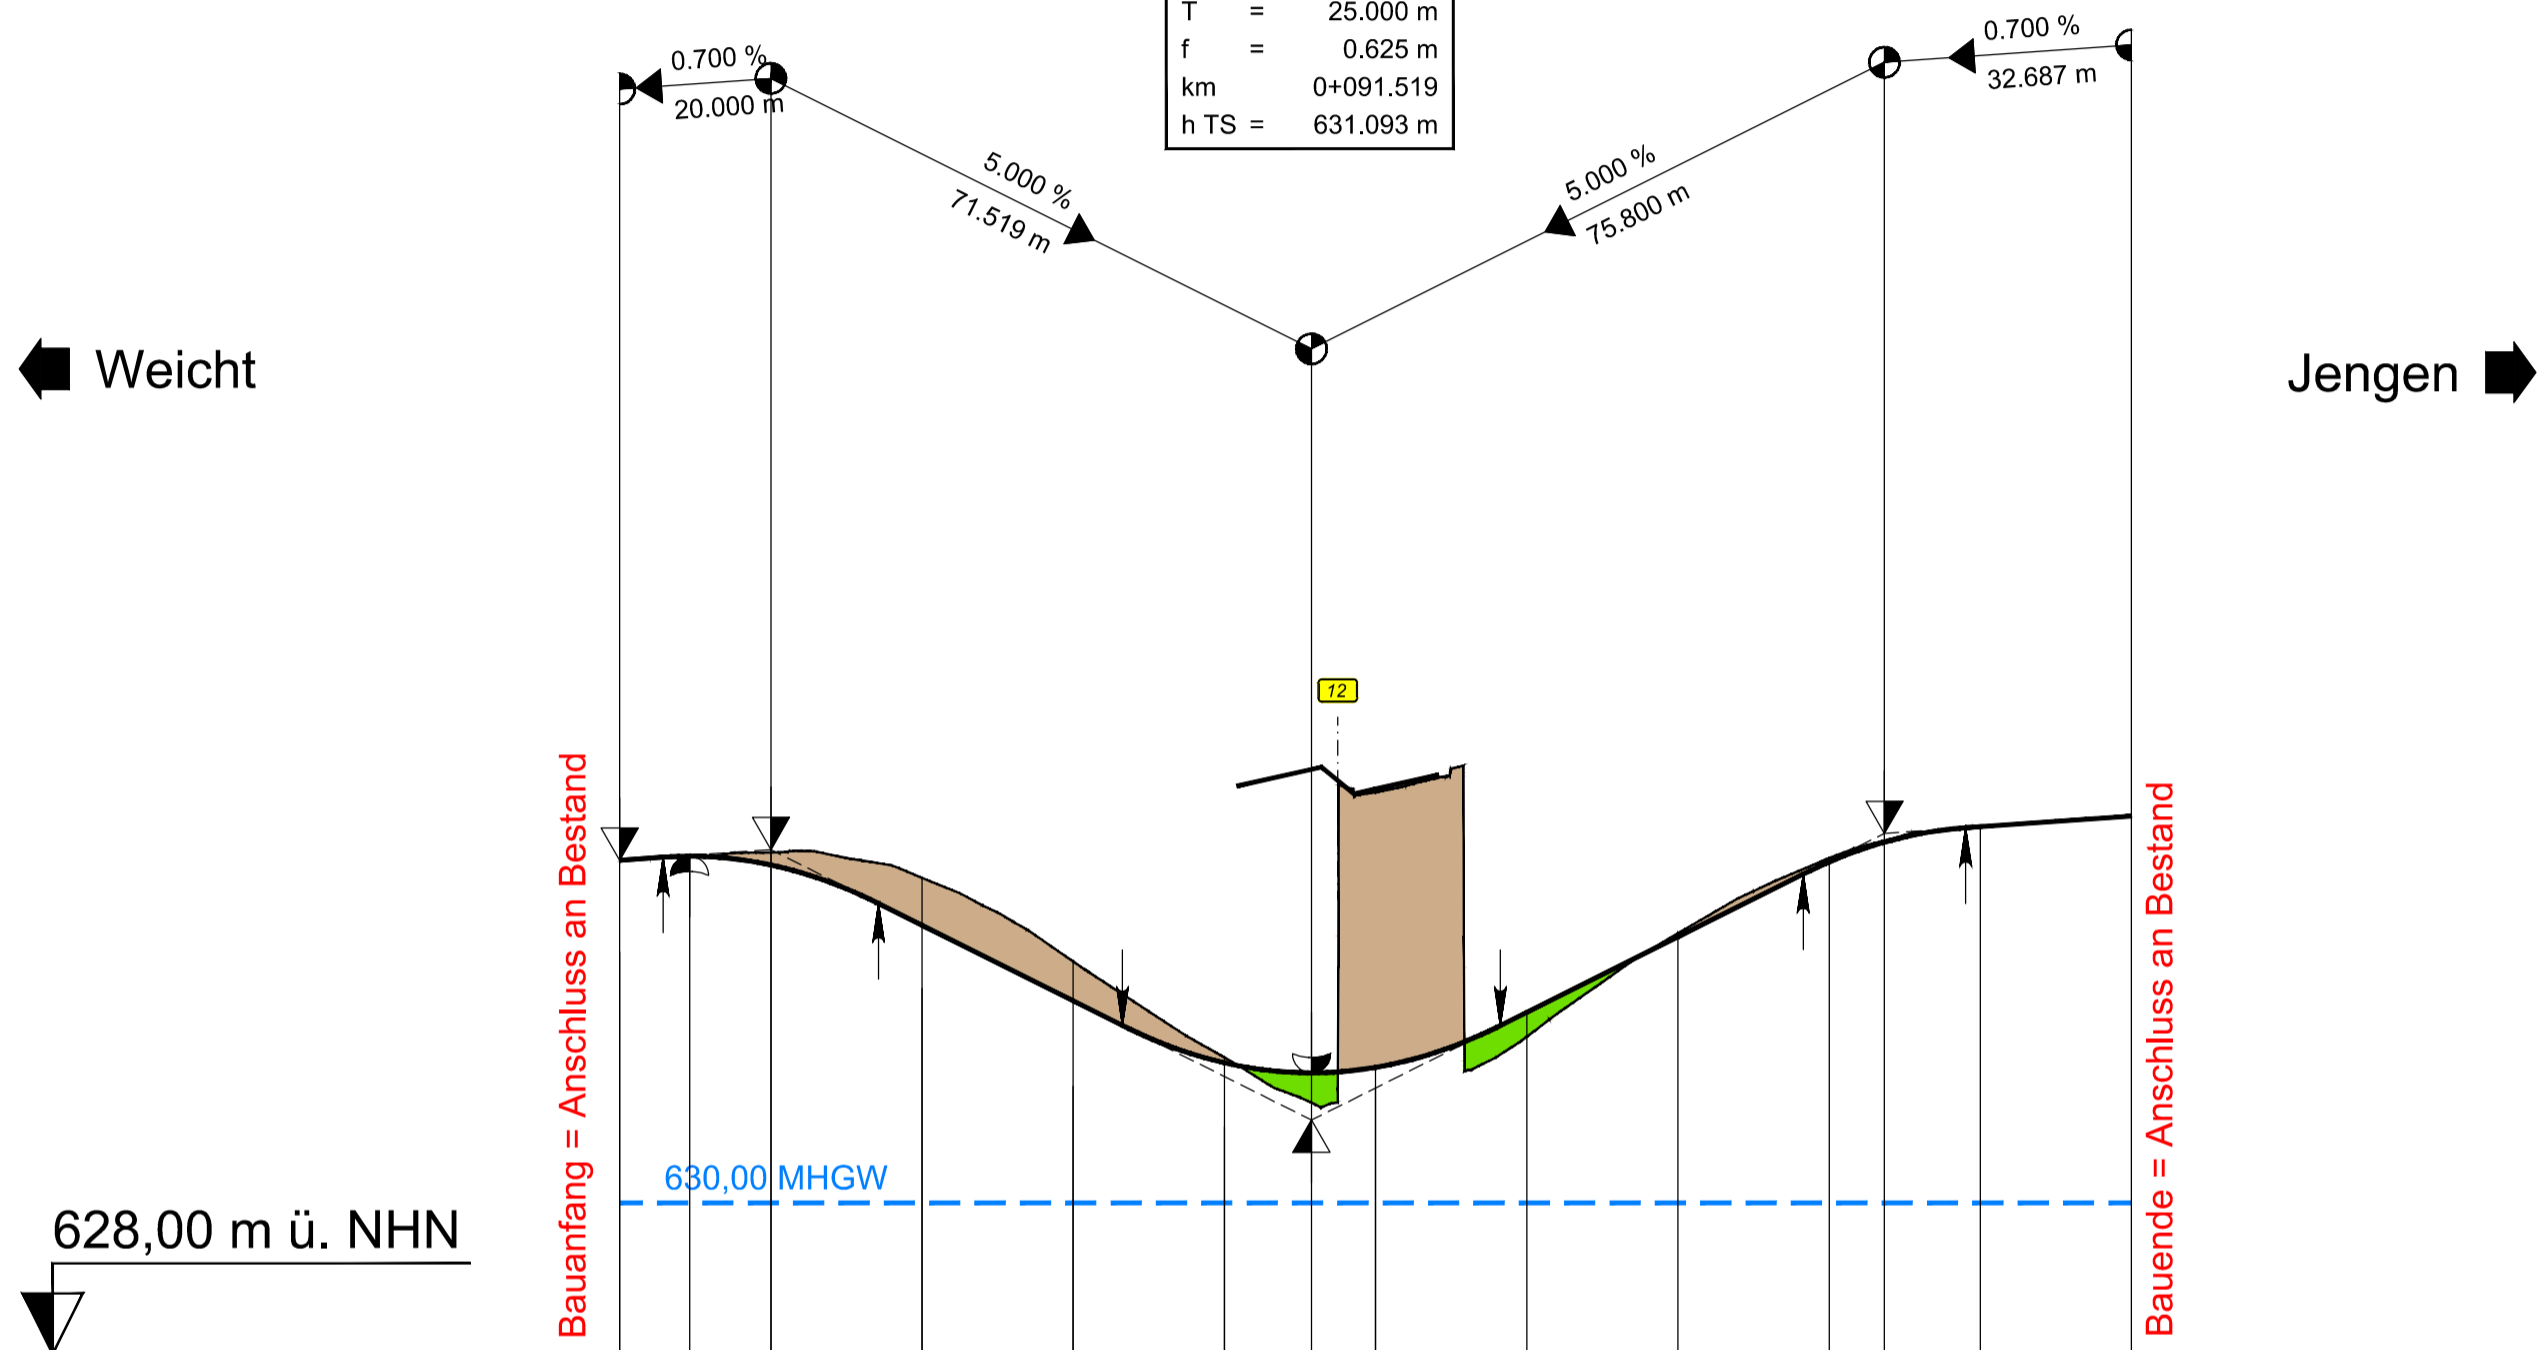

628,00 m ü. NHN


Bauanfang = Anschluss an Bestand

Bauende = Anschluss an Bestand

	0+000	0+100	0+200
Gradientenhöhe	634.529	631.718	635.111
Geländehöhe	634.529	631.323	635.11
Station/Bau-km	0.000	100.000	200.000

Krümmung
 Maßstab 800 / R [mm]
 Rechtskurve
 Linkskurve

Querneigung
 Maßstab 1,00 % / 2 mm
 linker Fahrbahnrand
 rechter Fahrbahnrand

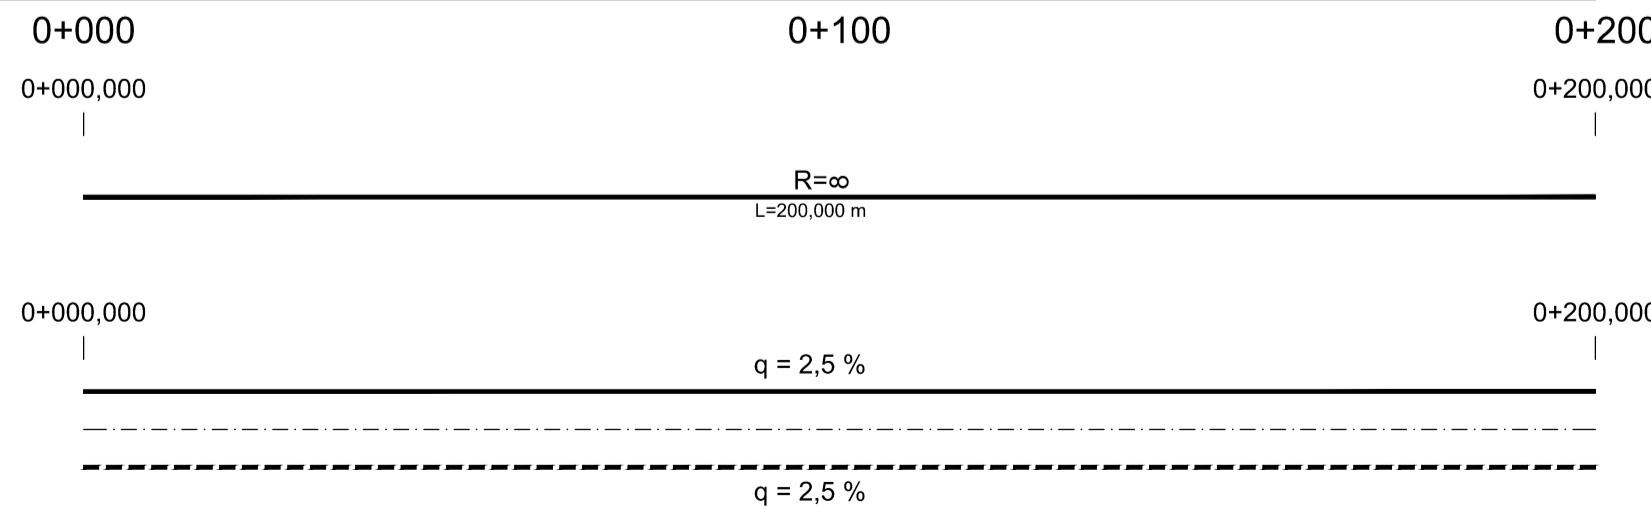

Zeichenerklärung

- Gradientenhochpunkt
- Gradiententiefpunkt
- Ausrundungsbeginn Kuppe / Ausrundungsende Wanne
- Damm
- Einschnitt
- Neigungsbrechpunkt mit Angabe von Ausrundungshalbmesser Tangentenlänge Stichhöhe Bau-km Höhe Tangentenschnittpunkt
- H = 15 000,00 m
T = 362,155 m
f = 4,372 m
km = 356,46
h TS = 451,868 m
- Längsneigung und Abstand zum nächsten Neigungsbrechpunkt
1,500 %
1531,00 m
0,500 %
725,00 m

Wagner Ingenieure

Beratende Ingenieure für Bauwesen
 Domagkstraße 1a, 80807 München
 Ruf: +49 89 680896-3, Fax: +49 89 680896-59
 E-Mail: kontakt@wagner-ingenieure.com
 www.wagner-ingenieure.com



gezeichnet:	März 2020	Kobylak
bearbeitet:	März 2020	Waue
geprüft:	März 2020	Lindner
München, den 31.03.2020		
Wagner Ingenieure GmbH		

Staatliches Bauamt Kempten

Rottachstraße 13
 87439 Kempten
 Tel.: 0831/5243-02, Fax: 0831/5243-3333, E-Mail: poststelle@stbake.bayern.de



bearbeitet:		Danberg
gezeichnet:		
geprüft:		Hanrieder
PSP Nr.:	B72S.ABBA0040.00	
Projekt:	Erw. auf 4 Fahrstr. Untergerma.-Buchloe	

Nr.	Art der Änderung	Datum	Zeichen

FESTSTELLUNGSENTWURF

Straßenbauverwaltung Freistaat Bayern
 Staatliches Bauamt Kempten
 Straße / Abschn.-Nr. / Station: B12 / 640_2,500 - 660_2,307
 PROJIS-Nr.: 09 171212 40
 Unterlage / Blatt: 6.2/8
 Höhenplan
 FW Weichter Weg
 Maßstab: 1:1000/100
 Bundesstraße B12: Kempten (A 7) - Kaufbeuren (A 96)
 Erweiterung auf 4 Fahrstr. Untergerma.-Buchloe (A 96)
Planungsabschnitt 6
 Untergerma.-Buchloe (A 96)
 B 12 bis 10+200

aufgestellt:
 Staatliches Bauamt Kempten
 Kreitmeier, Bauamtsleiter
 Kempten, 31.03.2020

Ersetzt durch Tekturplanung vom 20.01.2022

58001_GP_HPL008_BW48-2_ERSETZUNG
 P: 21.12.21 S: 27.10.2021
 P:\5_BAUAMT\58001\14_GENEHMIGUNGSPLANUNG\TEKTUR-1\06_HOEHENPLAN
 Länge: 59,0 cm Höhe: 42,0 cm Fläche: 0,2478 m²