


Viehdurchlass Jengen

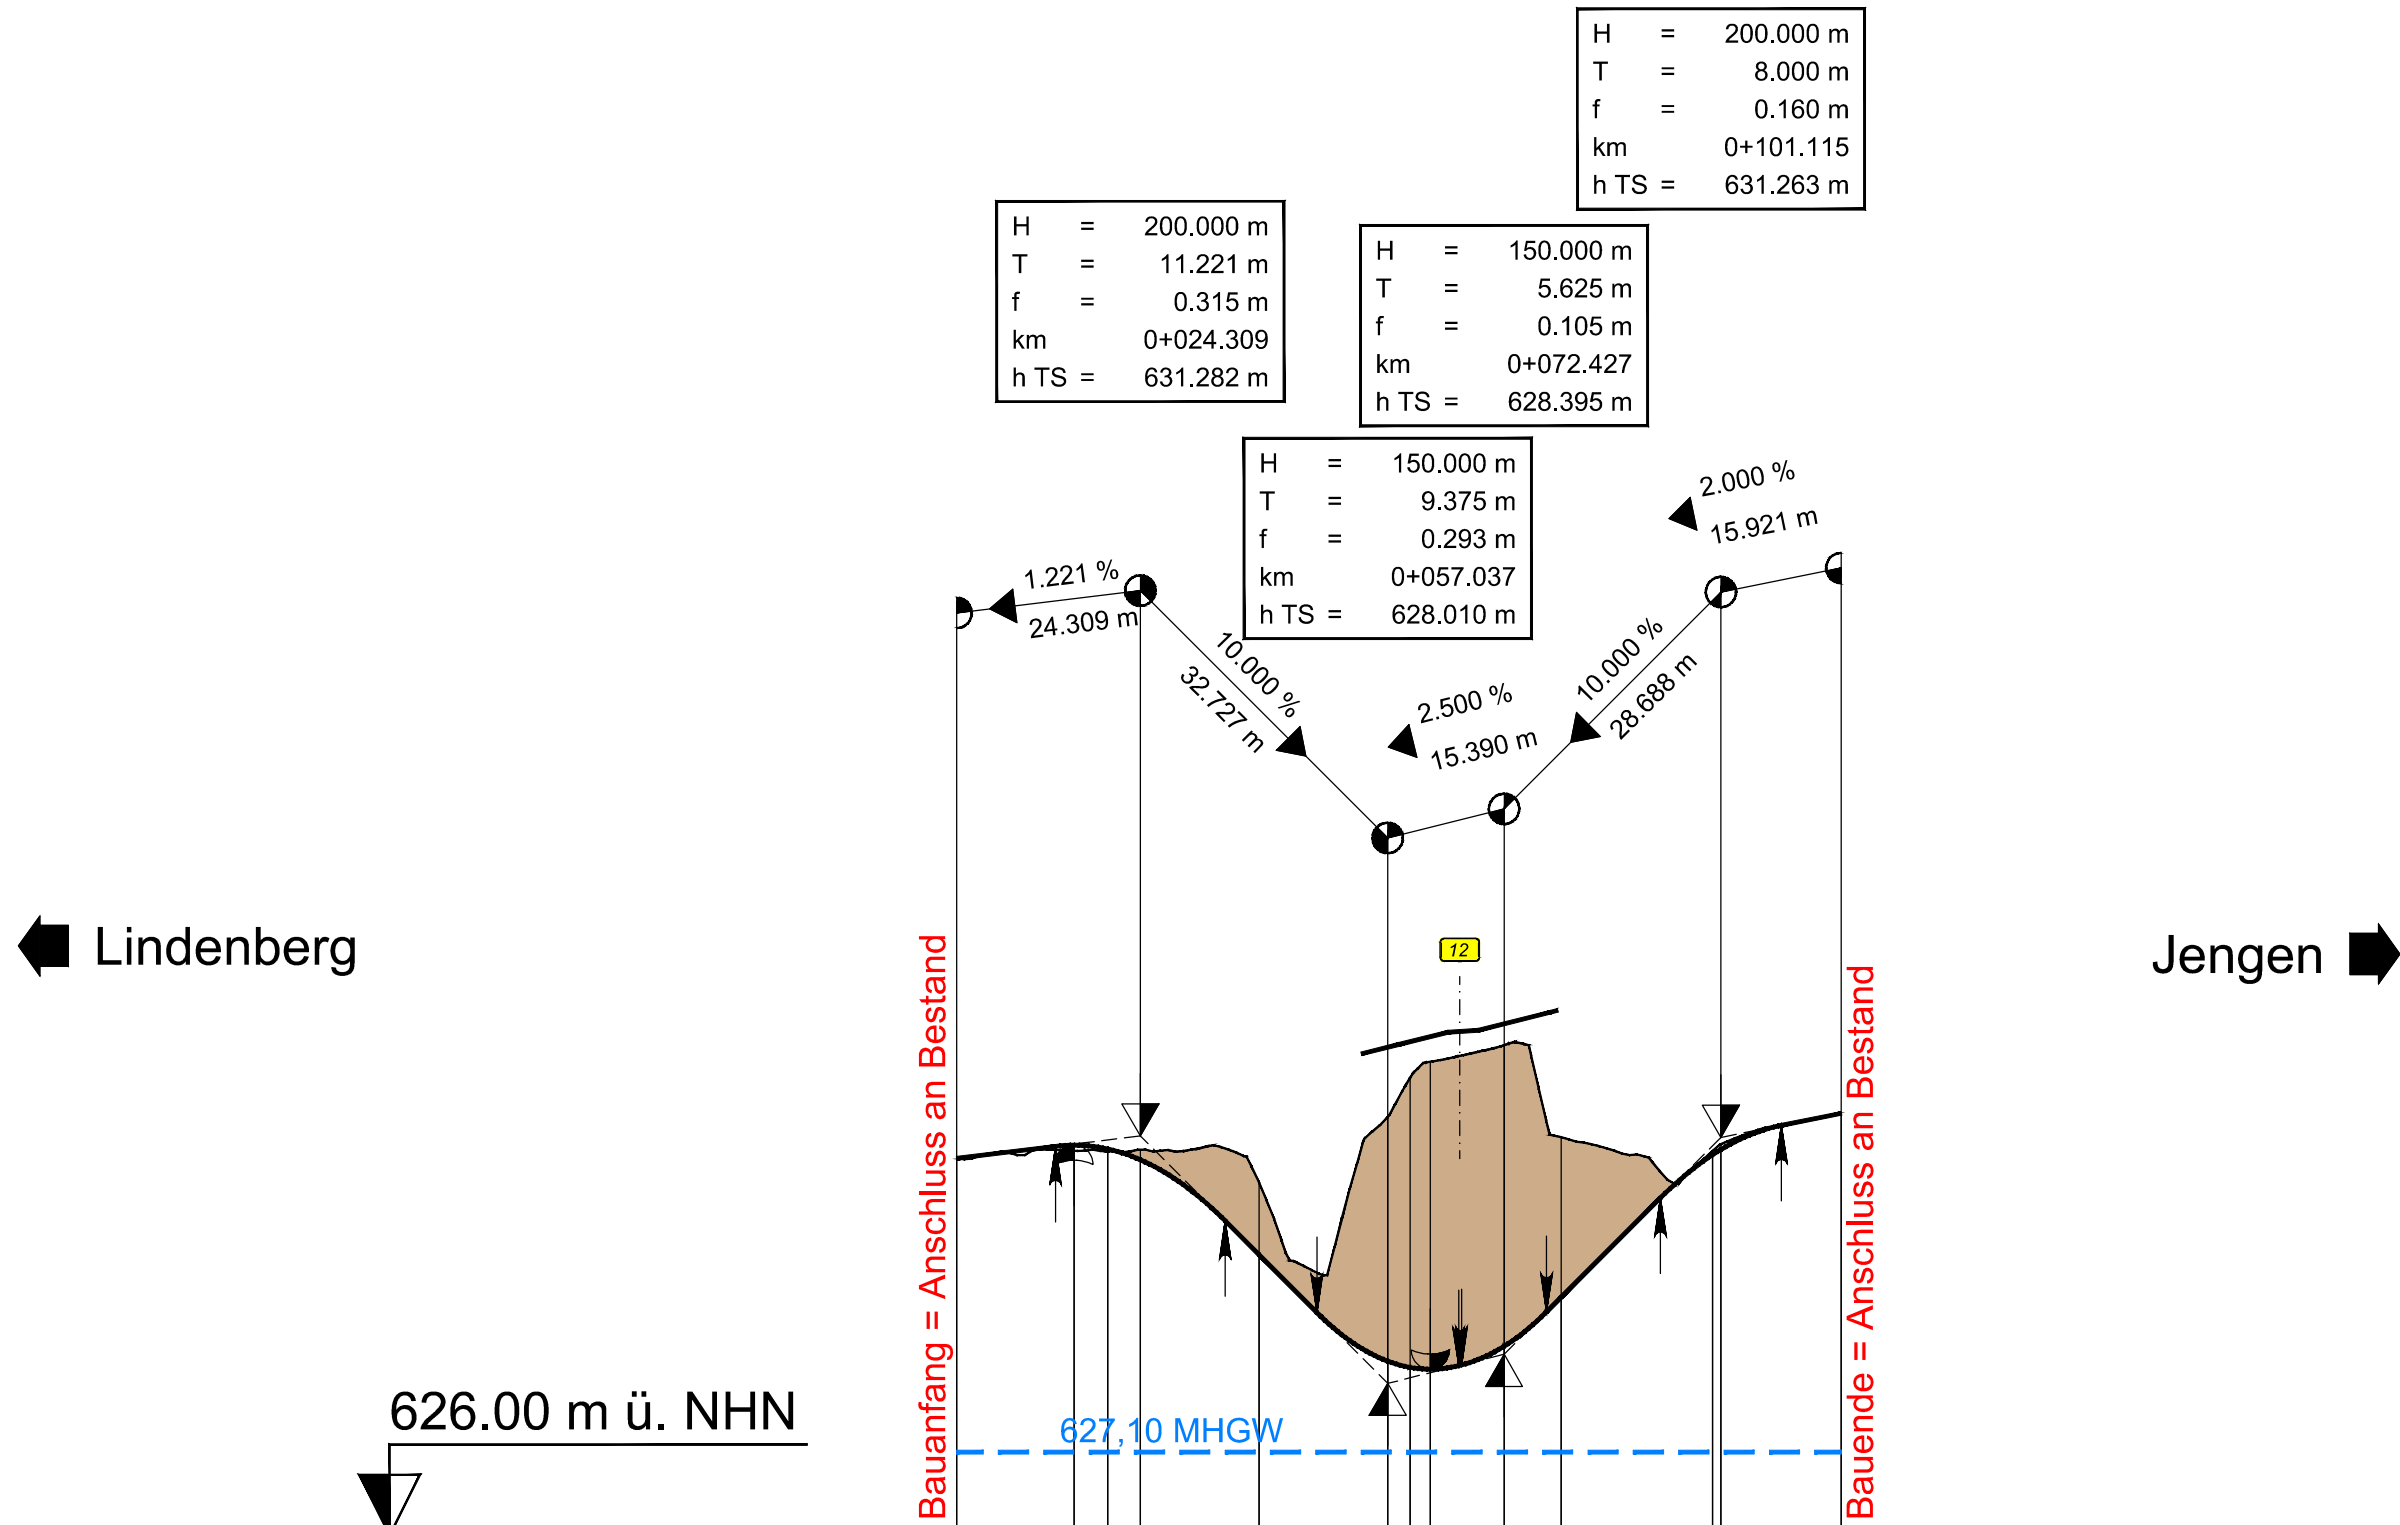

Gradientenhöhe	630.986	631.160	631.110	630.968	629.713	628.303	628.221	628.197	628.500	629.152	631.033	631.103	631.582
Geländehöhe	630.99	631.09	631.08	631.10	630.67	631.53	632.05	632.26	632.48	631.27	631.09	631.17	631.58
Station/Bau-km	0.000	15.530	20.000	24.309	40.000	57.037	60.000	62.662	72.427	80.000	100.000	101.115	117.037


Krümmung $\frac{1}{R}$
800/R (mm)

Rechts-
Links-
Kurve


Querneigung

Maßstab 1,00 % / 2 mm

linker Fahrbahnrand
rechter Fahrbahnrand

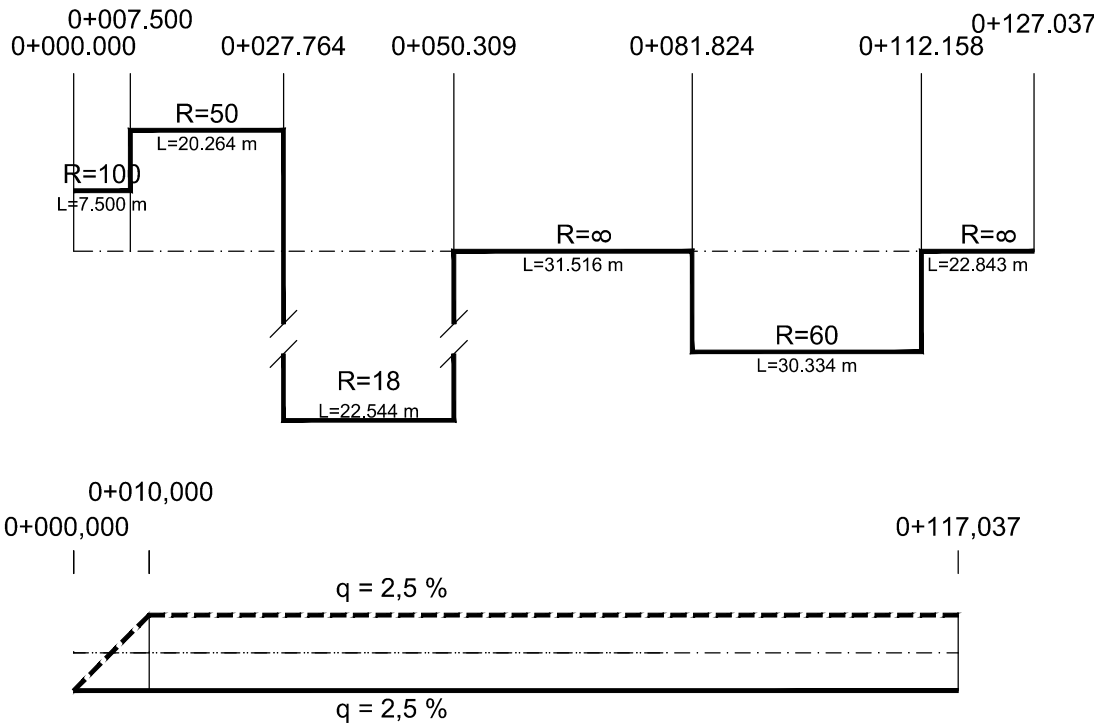

Zeichenerklärung

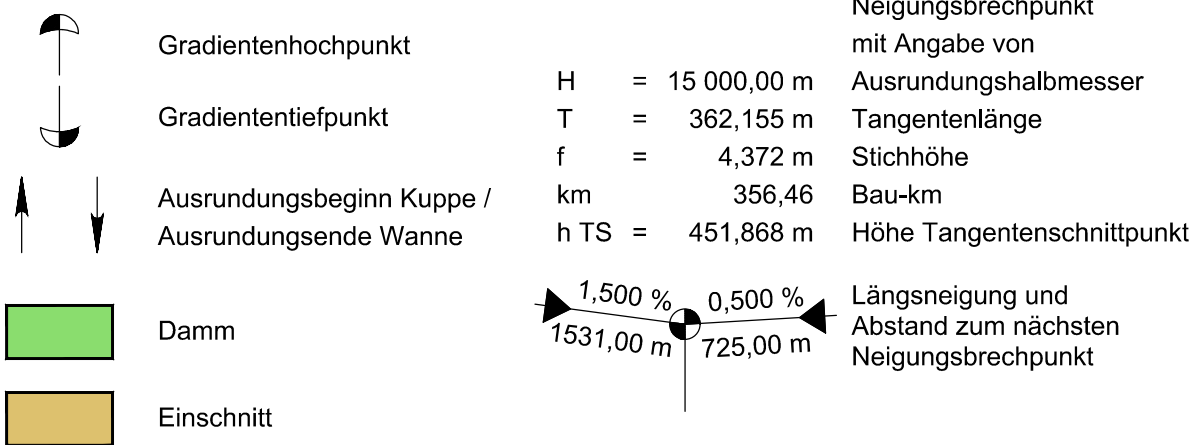

Wagner Ingenieure

Beratende Ingenieure für Bauwesen

Domagkstraße 1a, 80807 München
Ruf: +49 89 680896-3, Fax: +49 89 680896-59
E-Mail: kontakt@wagner-ingenieure.com
www.wagner-ingenieure.com



gezeichnet: März 2020 Kobylak

bearbeitet: März 2020 Waue

geprüft: März 2020 Lindner

München, den 31.03.2020

Wagner Ingenieure GmbH

Staatliches Bauamt Kempten



Rottachstraße 13
87439 Kempten

Tel.: 0831/5243-02, Fax: 0831/5243-3333, E-Mail: poststelle@stbake.bayern.de

bearbeitet: Danberg

gezeichnet:

geprüft: Hanrieder

PSP Nr.: B72S.ABBA0040.00

Projekt: Erw. auf 4 Fahrstr. Untergerma.-Buchloe

FESTSTELLUNGSENTWURF

Straßenbauverwaltung Freistaat Bayern

Staatliches Bauamt Kempten

Straße / Abschn.-Nr. / Station: B12 / 640_2,500 - 660_2,307

PROJIS-Nr.: 09 171212 40

Unterlage / Blatt: 6.2/9

Höhenplan
Viehdurchlass Jengen

Bundesstraße B12: Kempten (A 7) - Kaufbeuren (A 96)
Erweiterung auf 4 Fahrstr.
Planungsabschnitt 6
Untergerma.-Buchloe (A 96)
B 12 bis 10+200

aufgestellt:
Staatliches Bauamt Kempten

Kreitmeier, Bauamt Kempten, 31.03.2020

Ersetzt durch Tekurplanung vom 20.01.2022