B 12
Irritationsschutzwände bei Bau-km 8+280

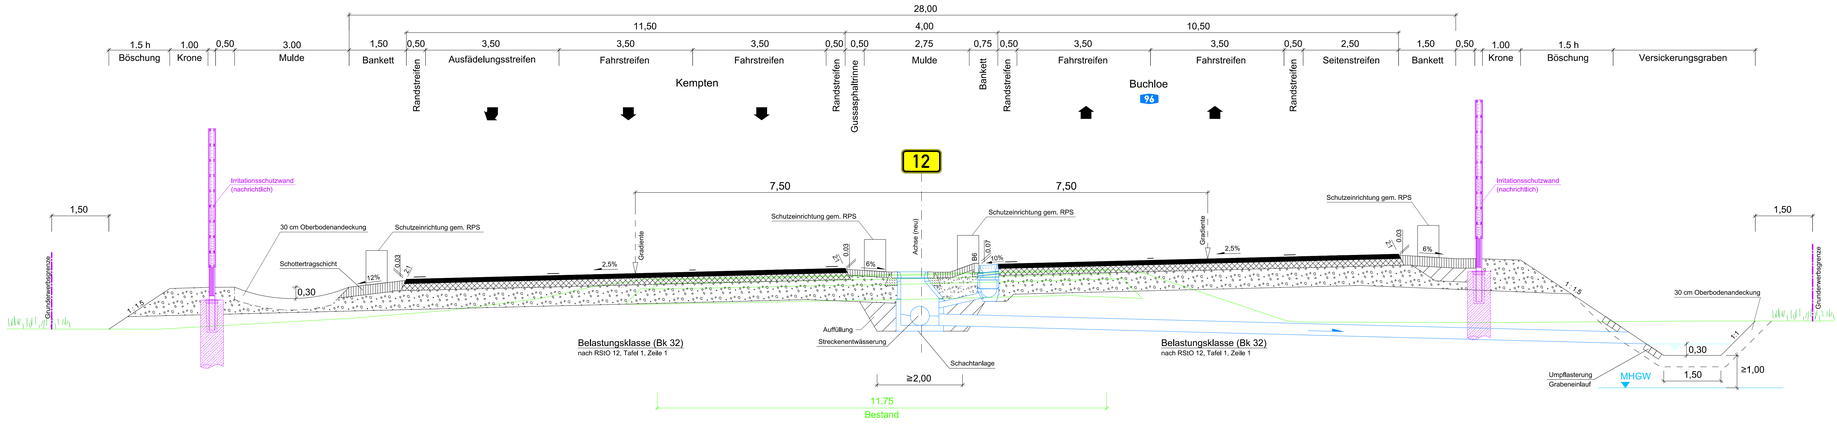

B 12
mit Gradientenanhebung und Lärmschutzwall Bau-km 8+410 - 9+800

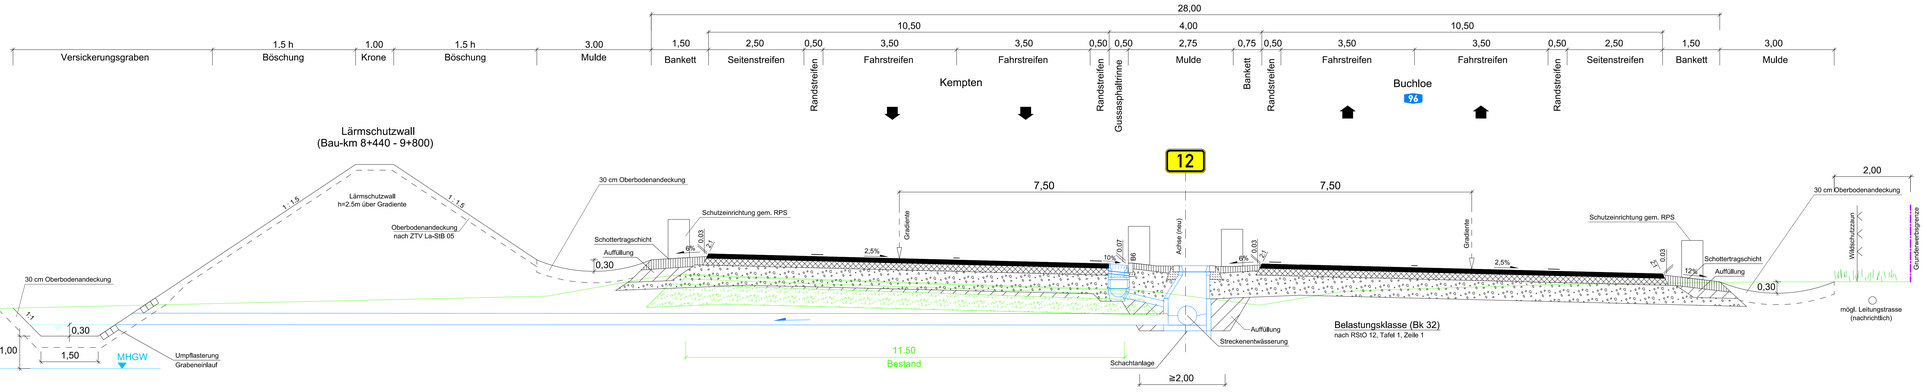

B 12
mit Gradientenanhebung und Entwässerungsgraben Bau-km 9+800 - 10+200

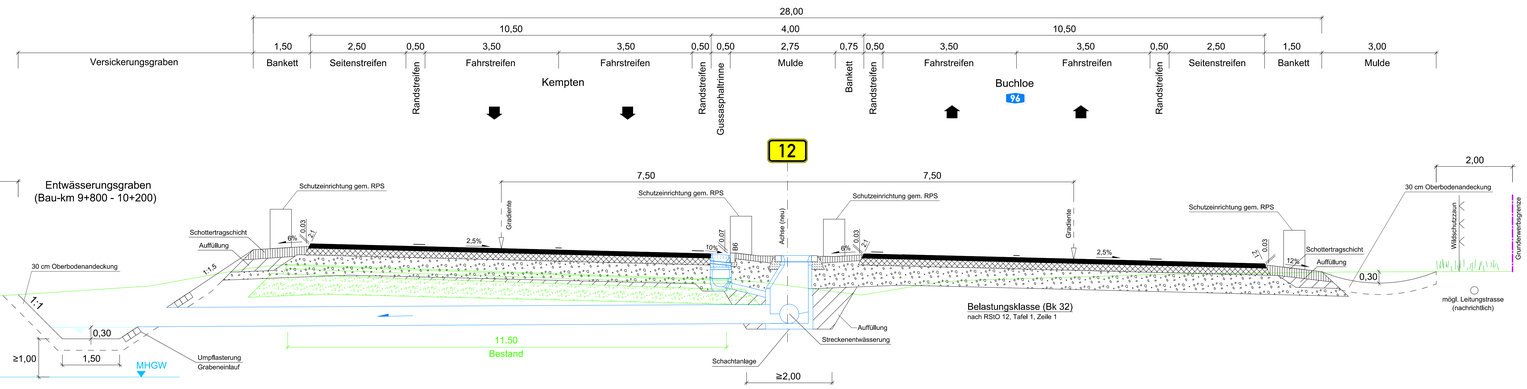

Wagner Ingenieure
Beratende Ingenieure für Bauwesen
Steinsdorfstraße 14, 80807 München
Durchwahl: +49 89 6808960-2, Fax: +49 89 680896-59
E-Mail: kontakt@wagner-ingenieure.com
www.wagner-ingenieure.com

gezeichnet:	März 2020	Kobylak
bearbeitet:	März 2020	Wawe
geprüft:	März 2020	Lindner

München, den 31.03.2020

Wagner Ingenieure GmbH

Staatliches Bauamt Kempten

Rottachstraße 13
87439 Kempten

Tel.: 0831/5243-02, Fax: 0831/5243-3333, E-Mail: poststelle@stbake.bayern.de

bearbeitet:		Danberg
gezeichnet:		
geprüft:		Hanrieder

PSP Nr.: B72S.ABBA00040.00

Projekt: Erw. auf 4 Fahrstr. Untergerma.-Buchloe

Nr.	Art der Änderung	Datum	Zeichen

FESTSTELLUNGSENTWURF

Straßenbauverwaltung Freistaat Bayern

Staatliches Bauamt Kempten

Straße / Abschn.-Nr. / Station: B12 / 640_2.500 - 660_2.307

PROJIS-Nr.: 09 171212 40

Unterlage / Blatt-Nr.: 14/2

Straßenquerschnitte B12 Anbaubereich Ost

Maßstab: 1 : 50

Bundesstraße B12: Kempten (A 7) - AS Jengen/Kaufbeuren (A 96)
Erweiterung auf 4 Fahrstreifen
Planungsabschnitt 6
Untergermaringen - Buchloe (A 96)
Bau-km 0+000 bis 10+200

aufgestellt:
Staatliches Bauamt Kempten

Kretzmeier, Baudirektor
Kempten, 31.03.2020

D:\2020_07_20200324\C_P_C_B12_B_07_STA_GER\PLANUNG\13_GENEHMIGUNGSPLANUNG\01_STRASSENQUERSCHNITT
Mo, 30.03.20 - 16:54:47 - Hans Ki