



GVS (Damm)

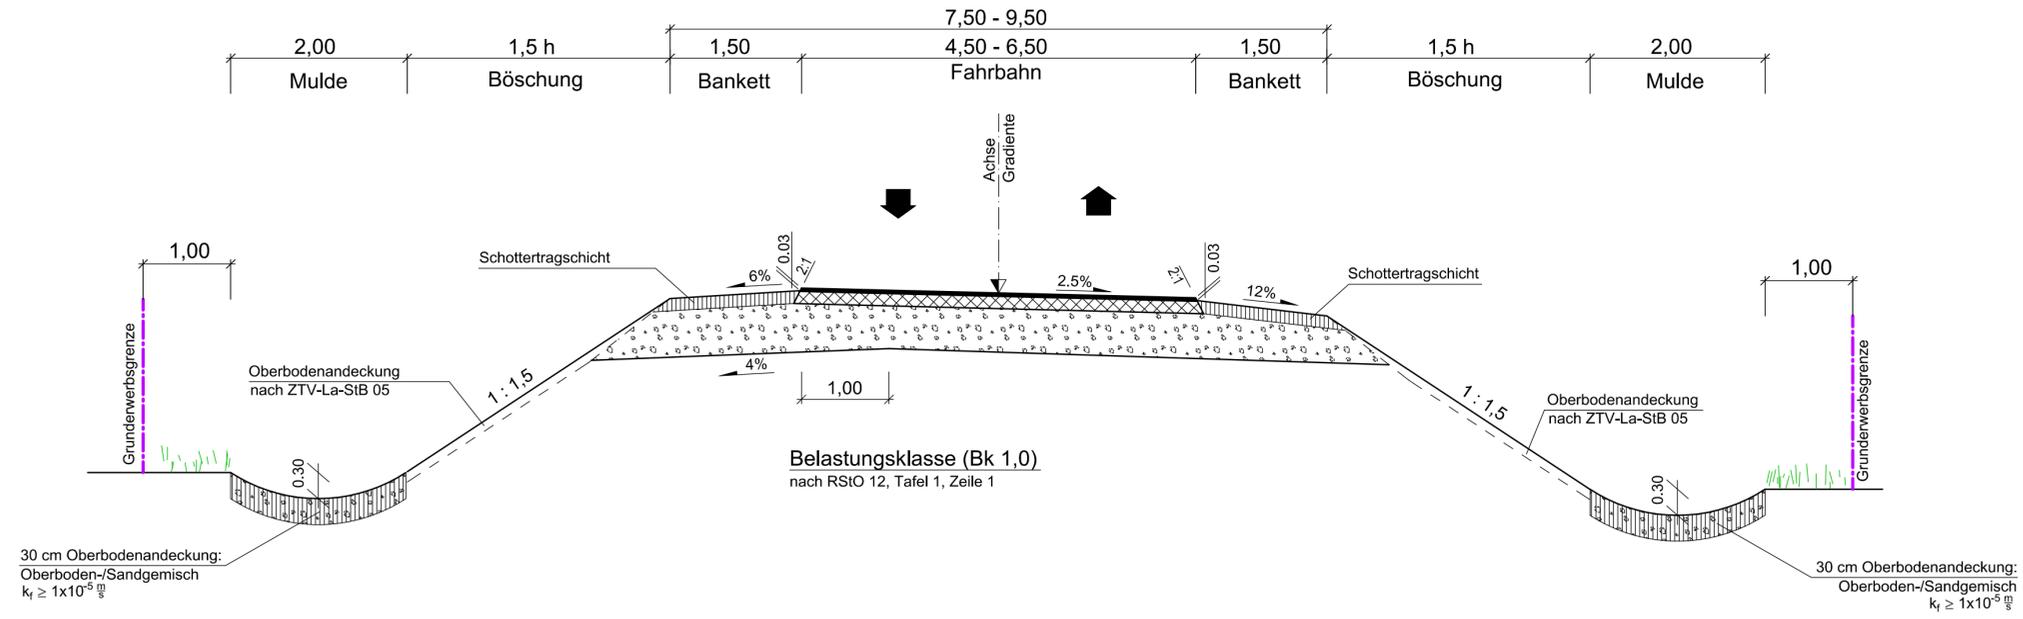

GVS (Einschnitt)

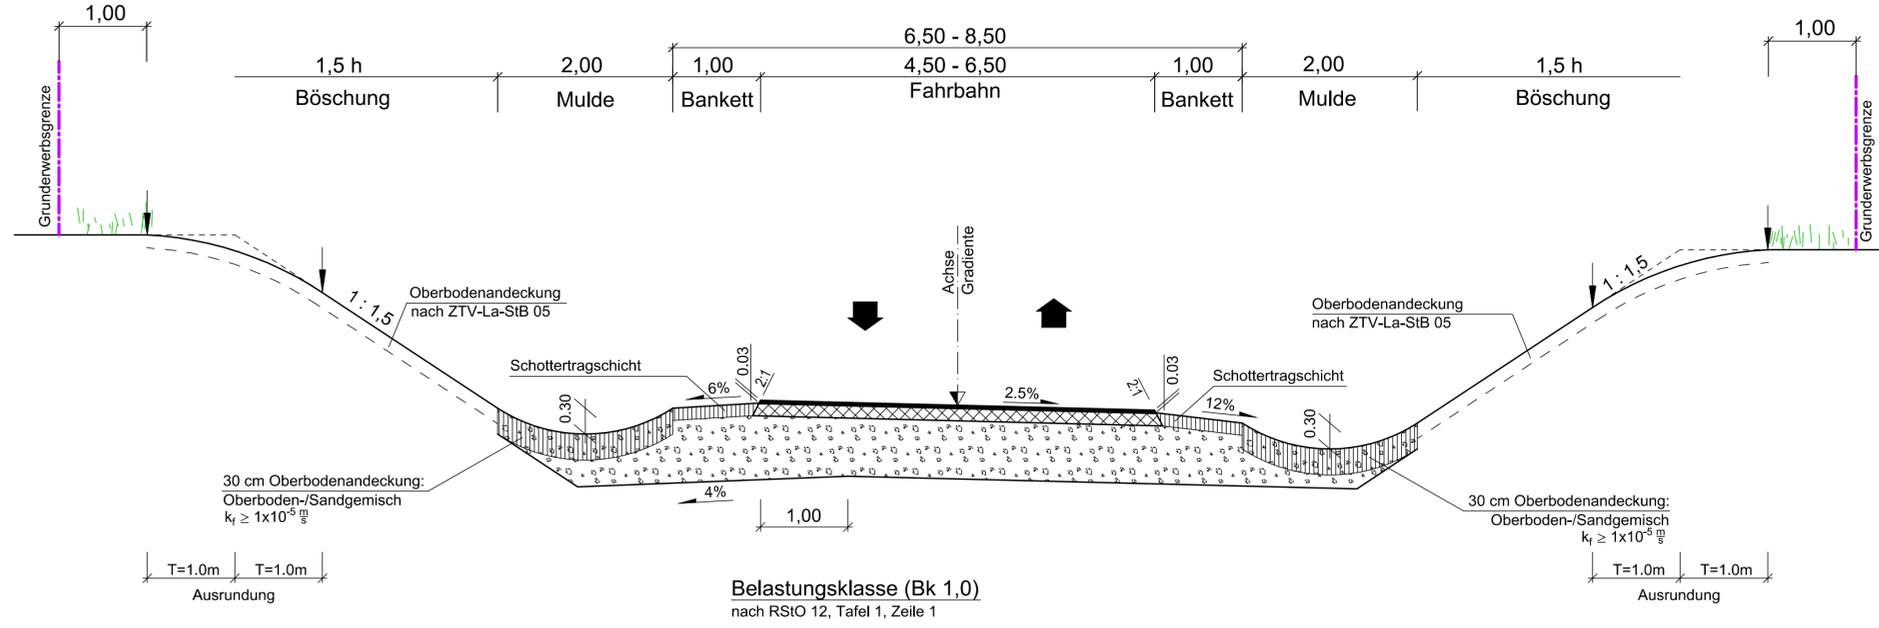

Wagner Ingenieure
Beratende Ingenieure für Bauwesen

Domagkstraße 1a, 80807 München
 Ruf: +49 89 680896-3, Fax: +49 89 680896-59
 E-Mail: kontakt@wagner-ingenieure.com
 www.wagner-ingenieure.com

gezeichnet: März 2020 Kobylak
 bearbeitet: März 2020 Waue
 geprüft: März 2020 Lindner
 München, den 31.03.2020
 Wagner Ingenieure GmbH

Staatliches Bauamt Kempten

Rottachstraße 13
87439 Kempten

Tel.: 0831/5243-02, Fax: 0831/5243-3333, E-Mail: poststelle@stbake.bayern.de

bearbeitet: Danberg
 gezeichnet:
 geprüft: Hanrieder
 PSP Nr.: B72S.ABBA0040.00
 Projekt: Erw. auf 4 Fahrstr. Untergerma-Buchloe

Nr.	Art der Änderung	Datum	Zeichen

FESTSTELLUNGSENTWURF

Straßenbauverwaltung Freistaat Bayern

Staatliches Bauamt Kempten

Straße / Abschn.-Nr. / Station: B12 / 640_2,500 - 660_2,307

PROJIS-Nr.: 09 171212 40

Unterlage / Blatt-Nr.: 14/5
Straßenquerschnitte GVS
 Maßstab: 1 : 50

Bundesstraße B12: Kempten (A 7) - AS Jengen/Kaufbeuren (A 96)
 Erweiterung auf 4 Fahrstreifen
Planungsabschnitt 6
Untergermaringen - Buchloe (A 96)
 Bau-km 0+000 bis 10+200

aufgestellt:
 Staatliches Bauamt Kempten

M. Kreitmeier
 Kreitmeier, Baudirektor
 Kempten, 31.03.2020

58001_cp_505003.dwg
 P: 27.02.20 S: 20.02.2020
 P: V: BAUBAUWERKSTÄTTE_KEMPTEN_58001_V4_GSNEHMUNGSPLANUNG_07_STRAßENQUERSCHNITT
 Länge: 78.0 cm Höhe: 42.0 cm Fläche: 0.3276 m²