Fledermausart / Transekte	F-T1	F-T2	F-T3	F-T4	F-T5	F-T6	F-T7	F-T8	F-T9	F-T10	Σ
"Bartfledermäuse"			x	x	x					x	3
Breitflügelfledermäuse				x				x		x	3
Fransenfledermaus										x	1
Großer Abendsegler		x					x	x		x	4
Großer Mausohr								x		x	2
Langohren							x	x		x	3
Mopsfledermaus								x		x	2
Mückenfledermaus										x	1
Rauhaut /Weißrandfledermaus	x	x	x	x				x			5
Wasserfledermaus				x				x		x	3
Zwergfledermaus	x	x	x	x	x	x	x	x	x	x	10
Σ	1	2	4	3	3	2	3	7	1	9	

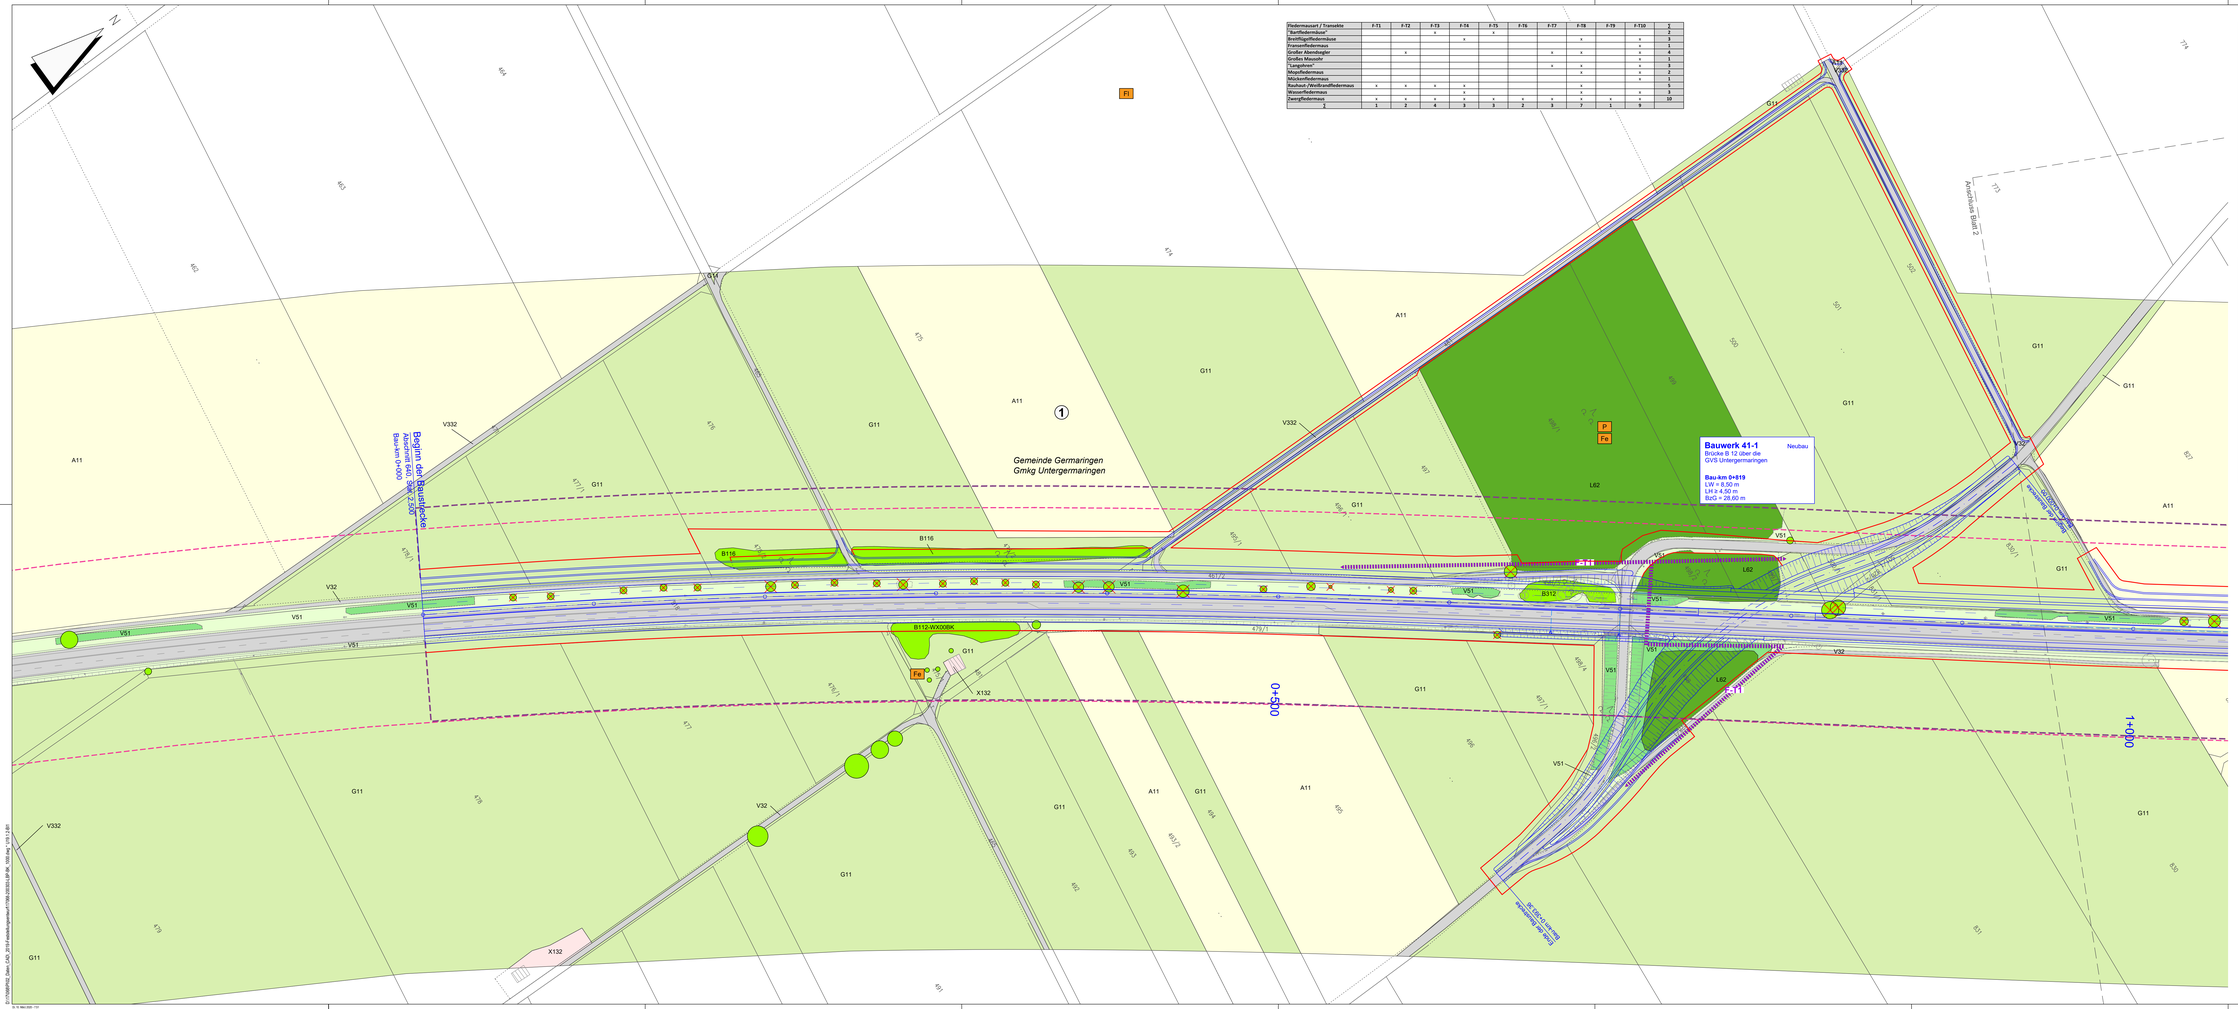

Teil 1

B	H	Bo	W	-	L

1 B:
- Beeinträchtigung von Biotop- und Nutzungstypen durch Versiegelung, Überbauung, Überbrückung, mittelbare Beeinträchtigungen und bauzeitliche Inanspruchnahme (vgl. Teil 2 der tabellarischen Gegenüberstellung von Eingriff und Kompensation)
  Darunter dauerhafte oder vorübergehende Inanspruchnahme von nach § 30 BNatSchG / Art. 23 (1) BayNatSchG geschützten Biotopen: deutlich veränderte Fließgewässer sowie Quellrinnen, Bach- und Flussauenwälder;
  Darunter dauerhafte oder vorübergehende Inanspruchnahme von Waldflächen entspr. Art 2 BayWaldG inklusive Lichtungen, Waldwege und Säume; Verlust durch Rodung
- Beeinträchtigungen der Biotopausstattung in den an die Trasse angrenzenden Beständen im Gesamtbereich der geplanten Baumaßnahme
- Mögliche Beeinträchtigungen von Boden, Grund- und Oberflächenwasser mit möglichen schädlichen Konsequenzen für Standorte und Habitate im Gesamtbereich der geplanten Baumaßnahme

1 H:
- Bauzeitliche Beeinträchtigung und Verlust von potenziellen Habitatstrukturen für Fledermaus- und Vogelarten
- Bauzeitliche Beeinträchtigung der Funktionsbeziehungen entlang der Gennach und bei der Teichanlage der ehemaligen Kiesgrube Jengen
- Betriebsbedingte Beeinträchtigungen durch Lärm der Artengruppe Vögel
- Barrierewirkung sowie Kollisionsgefahr mit Fahrzeugen auf der B 12

Teil 2

B	H	Bo	W	-	L

1 Bo:
- Bauzeitliche Beanspruchung von anthropogen überprägten Böden
- Versiegelung und Überbauung von überwiegend landwirtschaftlichen Böden, kleinflächig auch von Waldböden oder weitgehend naturbelassenen Böden, Schadstoffeinträge in angrenzende Böden
- Kleinflächige Entsiegelung bisher unversiegelter Flächen

1 W:
- Überbrückung sowie Vorübergehende Inanspruchnahme und mittelbare Beeinträchtigungen von Fließgewässern und den gewässerbegleitenden Strukturen bei der Gennach-Querung
- Beeinträchtigungen der Fließgewässer durch abfließendes Oberflächenwasser bzw. gelöste Stoffe oder Schwebstoffe während der Bauphase
- Arbeiten im Bereich hoch anstehenden Grundwassers

1 L:
- Veränderung des Landschaftsbildes durch Verbreiterung einer bestehenden Bundesstraße einschließlich der Anlage von Lärmschutzwällen
- Bauzeitliche Einschränkung der Nutzbarkeit der Rad- und Wanderwege „Kirchweihtal-Runde" und „Ammersee-Radweg" des Bayernnetzes für Radfahrer sowie der siedlungsnahen Erholungsfunktion
- Vorübergehende Inanspruchnahme, mittelbare Beeinträchtigung sowie kleinflächige Versiegelung und Überbauung der strukturgebenden und landschaftsbildprägenden Elemente wie Feldgehölze, Hecken und Böschungen auf Straßennebenflächen

Dr. H. M. Schober
Gesellschaft für Landschaftsarchitektur mbH
Gaisenhardt 1 · 81554 Kirchseeon · Germany
Tel.: +49 (0) 8161 3001 · Fax: +49 (0) 8161 9 44 11
zentrale@schober-lan.de · www.schober-lan.de

bearbeitet:	März 2019	PSR, AP
gezeichnet:	März 2019	HG
geprüft:	März 2019	Schober
Projekt: 17068		

Staatliches Bauamt Kempten

Rottachstraße 13
87439 Kempten

TTel.: 08315243-02, Fax: 08315243-3333, E-Mail: poststelle@sbkaes.bayern.de

bearbeitet:	Zenberg
gezeichnet:	
geprüft:	Hannreder
PSP Nr.:	B72S.ABBA0042.00
Projekt:	Ersw. auf 4 Fahrst. Untergerma-Buchloe

Nr.	Art der Änderung	Datum	Zeichen

FESTSTELLUNGSENTWURF

Straßenbauverwaltung Freistaat Bayern

Staatliches Bauamt Kempten

Straße / Abschn.-Nr. / Station: B12 / 640_2.500 - 660_2.307

PROJIS-Nr.: 09 171212 40

Unterlage / Blatt-Nr.: 19.1.2
Blatt 1

Bestands- und Konfliktplan

Maßstab: 1 : 1.000

Bundesstraße B12: Kempten (A 7) - AS Jengen/Kaufbeuren (A 96)
Erweiterung auf 4 Fahrstreifen

Planungsabschnitt 6
Untergermaringen - Buchloe (A 96)

Bau-km 0+000 bis 10+200

aufgestellt:
Staatliches Bauamt Kempten

Krattenmeier, Bauoberrätin
Kempten, den 31.03.2020

D:\TMP\PRZ_Data_LAO_B12\Feststellungsentwurf\17068.DESIGN.LBP.MK_1000.dwg v19.2.dwt

St. N. Max:800-720