


km 0+040,000
H = -1450,000 m
T = 38,448 m
f = -0,510 m
hTS= 742,479 m

**Entwässerungsabschnitt 6
Rampe**


km 0+102,500
H = 625,000 m
T = 19,681 m
f = 0,310 m
hTS= 738,227 m

km 0+123,675
hTS= 738,120 m

km 0+142,141
hTS= 737,891 m

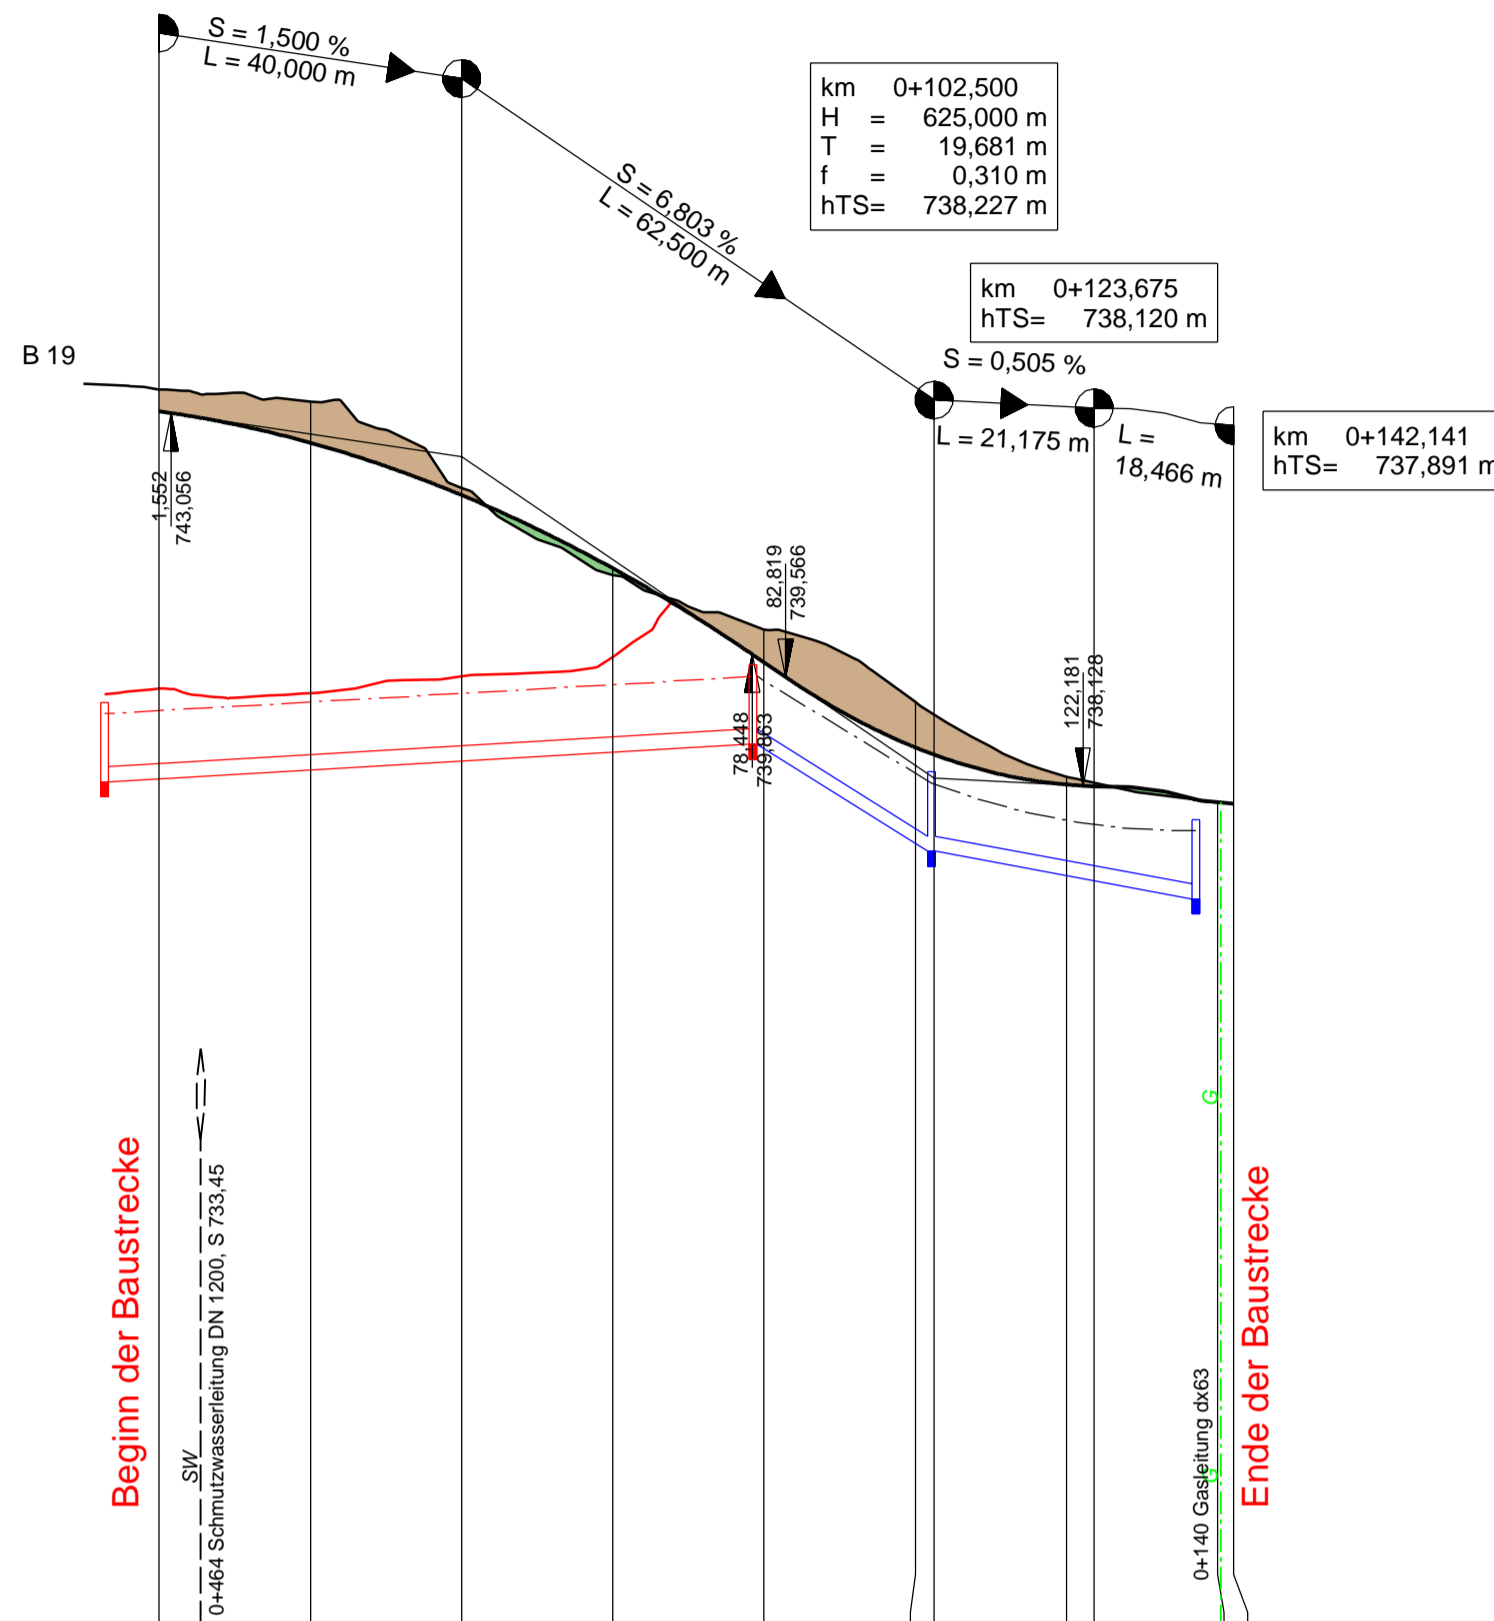

Station	0,000	20,000	40,000	60,000	80,000	100,000	102,500	120,000	123,675	140,000	142,141
Gradiente	743,079	742,662	741,969	741,001	739,756	738,633	738,537	738,142	738,120	737,908	737,891
Entwässerung <small>Höhen, Dimension, Gefälle Entwässerungsleitung</small>	D 739,23 S 738,18	TP DN 200 0,8%				D 739,73 S 738,68	TP DN 200 6,3%		TP DN 200 1,8%		
Gelände	743,367	743,209	742,066	740,915	740,192	739,232	738,243	737,908	737,908	737,908	737,891

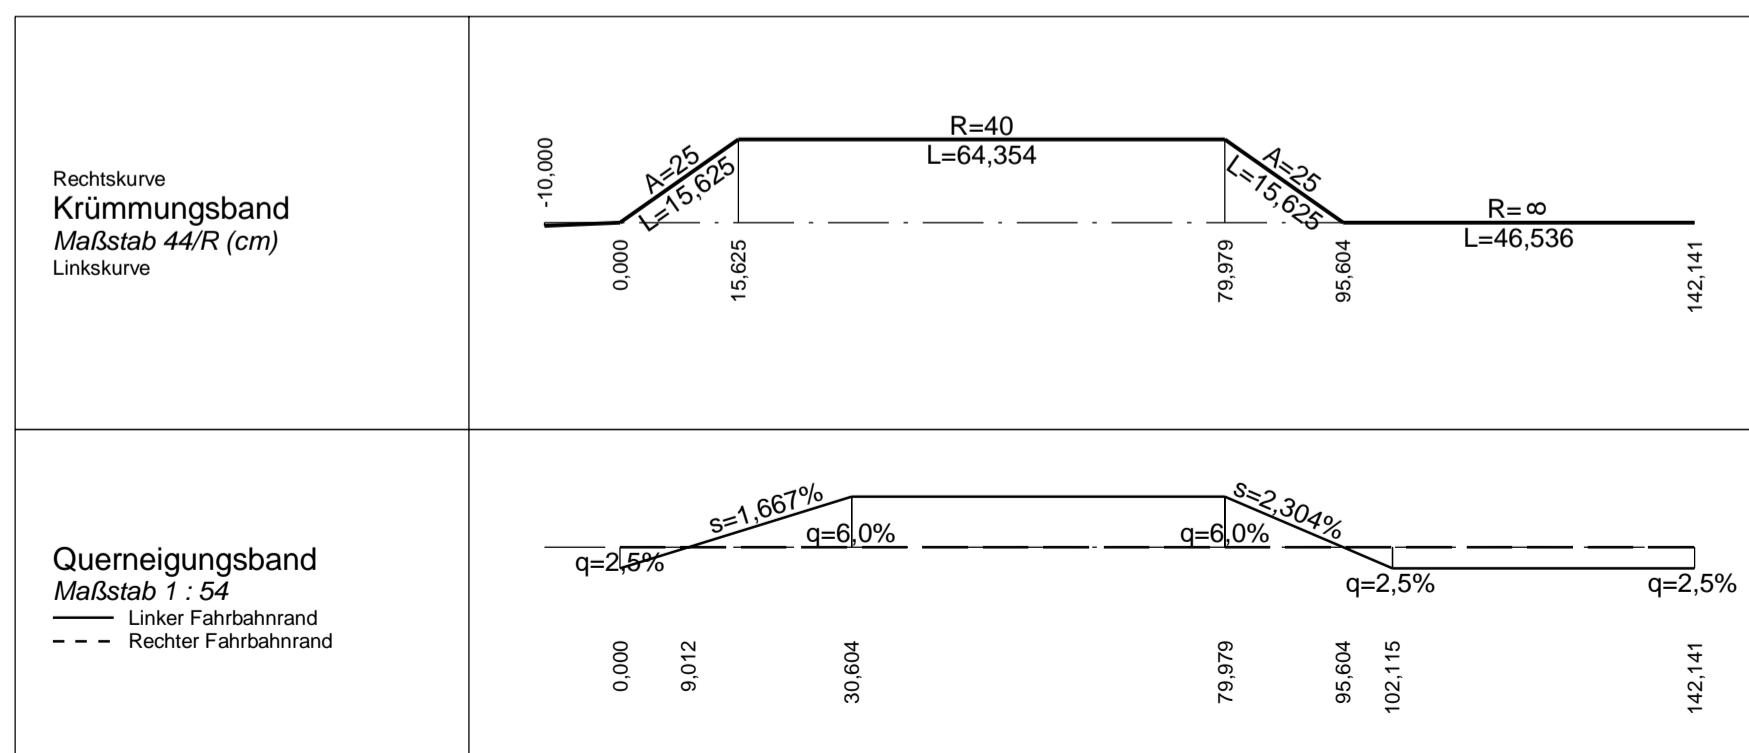

Zeichenerklärung

- Damm
- Einschnitt
- Gradientenhochpunkt
- Gradiententiefpunkt
- Ausrundungsbeginn Kuppe/Ausrundungsende Wanne
- Schacht
 - D = Deckelhöhe Schacht
 - S = Sohlhöhe Schacht
 - E = Sohlhöhe Einlauf
 - A = Sohlhöhe Auslauf
- Rohrleitung

Neigungsbrechpunkt mit Angabe von:
Bau-km,
Ausrundungshalbmesser,
Tangentenlänge,
Stichhöhe,
Höhe Tangentenschnittpunkt

km 0+601,335
H = 15 000 m
T = 362,155 m
f = 4,372 m
NN = 415,868 m

Längsneigung und Abstand zum nächsten Neigungsbrechpunkt

S=0,700% L=15,000m S=0,700% L=15,000m

pbu Beratende Ingenieure GmbH
Straboweg 1 | 87437 Kempten (Allgäu)
Tel.: 0831 / 960 489-0 Fax: 0831 / 960 489-50
Web: www.pbugmbh.de Email: info@pbugmbh.de

	Datum	Name
bearbeitet	Mai 2022	Lehner
gezeichnet	Mai 2022	Jahn
geprüft	Mai 2022	Seeler

Projekt: 182330
Datei: Höhenplan_FE_B19_Illerbrücke

Staatliches Bauamt Kempten
Rottachstraße 13
87439 Kempten (Allgäu)
Tel.: 0831/5243-02, Fax: 0831/5243-3333, E-Mail: poststelle@stbake.bayern.de

	Datum	Name
bearbeitet:		
gezeichnet:		
geprüft:	Mai 2022	Kettner/Riedler

PSP Nr.: B72S.ABBD0035.00
Projekt:

Nr.	Art der Änderung	Datum	Name
1	1. Tektur vom 28.02.2023	Feb. 2023	pbu

FESTSTELLUNGSENTWURF

Straßenbauverwaltung Freistaat Bayern
Staatliches Bauamt Kempten
Straße / Abschn.-Nr / Station: B19 / 180_5,079 - 200_0,051
PROJIS-Nr.:

Unterlage / Blatt-Nr.: 6 / 3 T
Höhenplan
Rampe Ost
Maßstab: 1 : 1000 / 100

B 19, Oberstdorf - Kempten (Allgäu)
Erneuerung der Brücke über die Iller bei Sigishofen
Bau-km 0+279 bis Bau-km 0+655

aufgestellt:
Staatliches Bauamt Kempten
Neupert, Baudirektor
Kempten, den 23.05.2022

1. Tektur aufgestellt:
Staatliches Bauamt Kempten
Neupert, Baudirektor
Kempten, den 28.02.2023