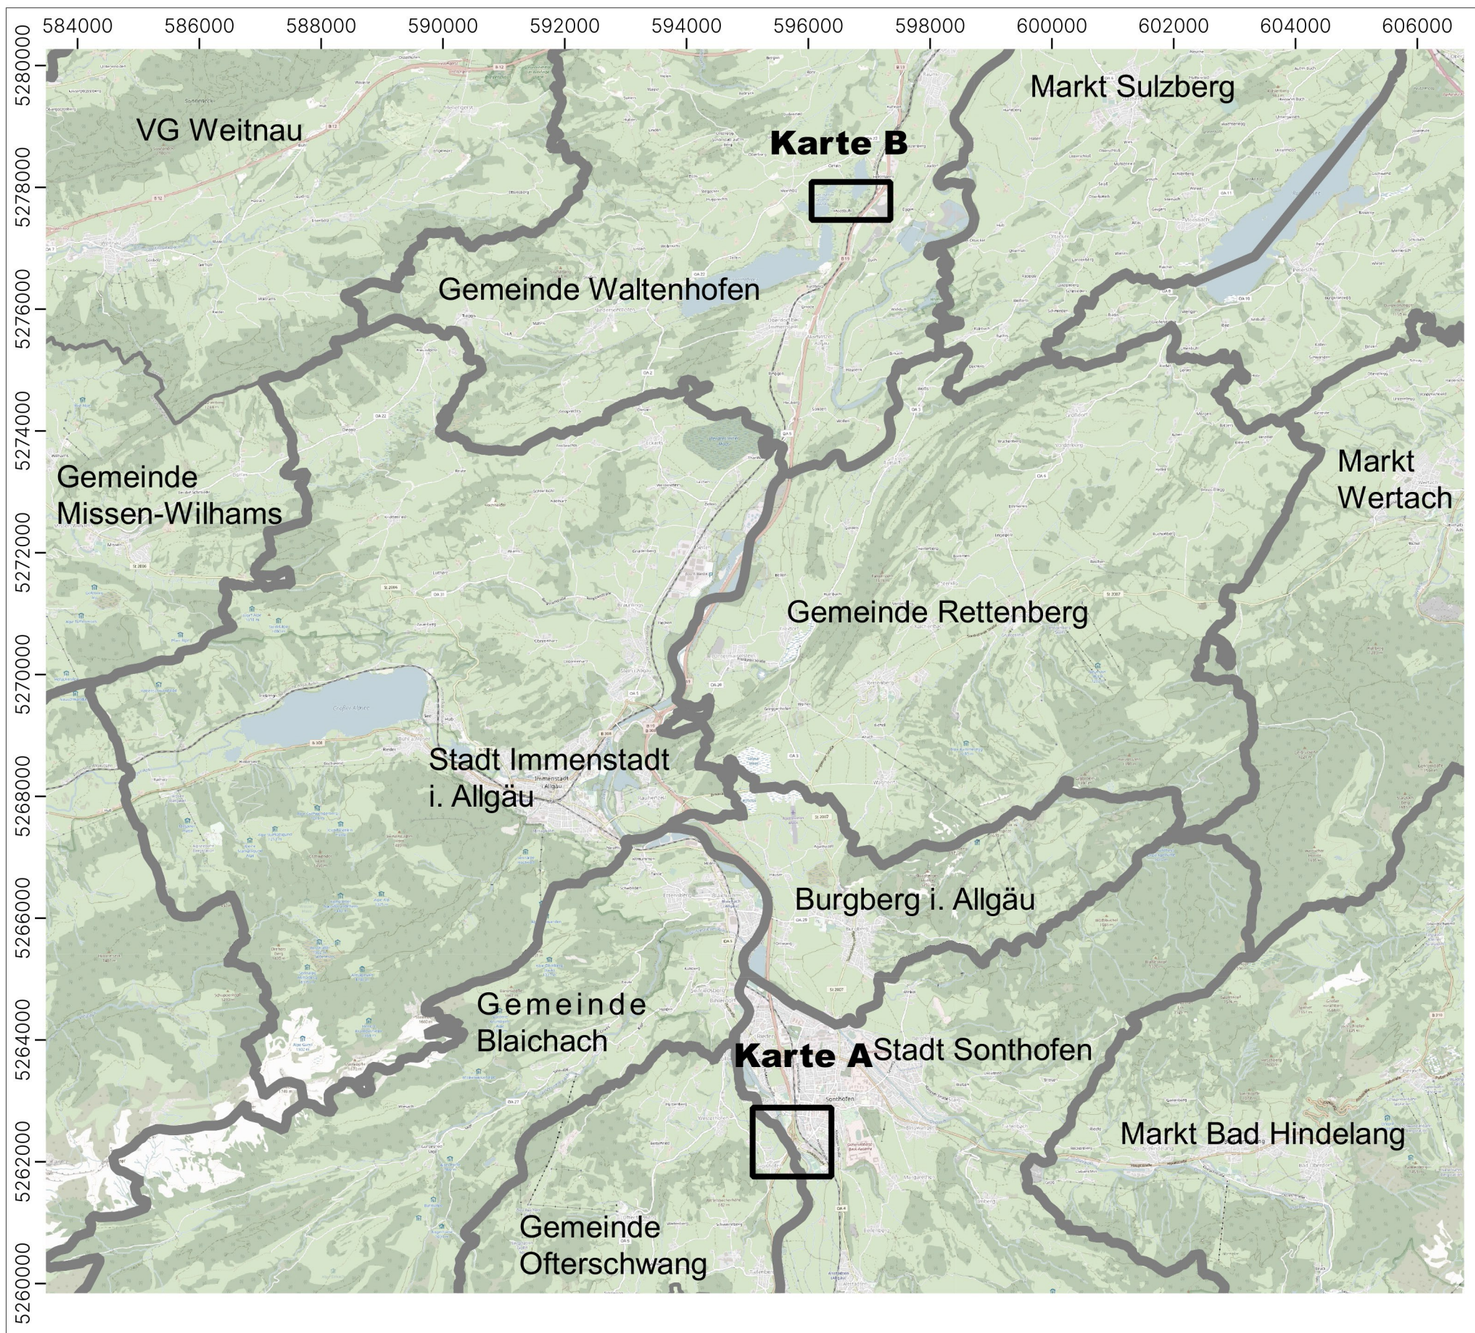

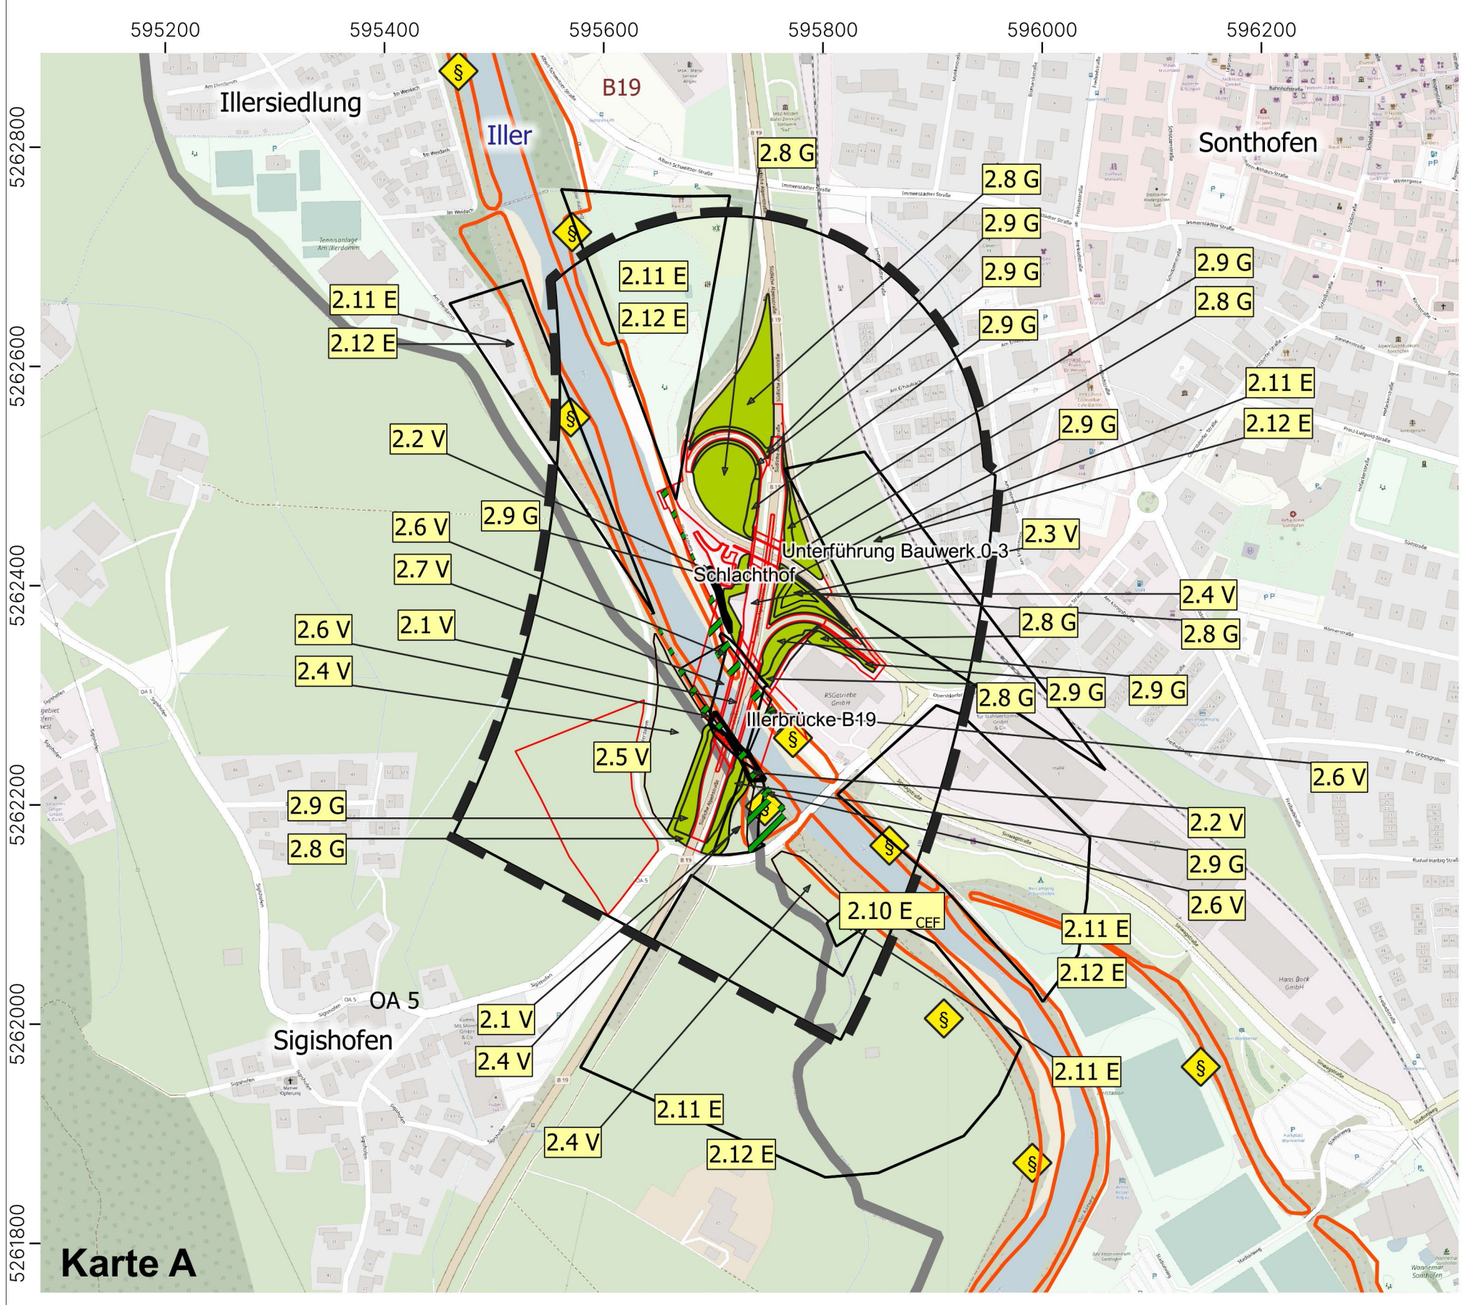

Legende

Maßnahmenkennung

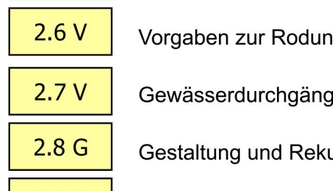

Erläuterung Maßnahmentyp

V	Vermeidungsmaßnahme
E	Ersatzmaßnahme
G	Gestaltungsmaßnahme

Erläuterung Index

CEF	Vorgezogene artenschutzrechtliche Maßnahme

Maßnahmennummer und Beschreibung

1.1 E	Renaturierung Fischteiche: Entwicklung naturnaher Stillgewässer mit Schwarzerlen-Bruchwald im Uferbereich
1.2 E	Erhalt/Entwicklung von Feuchtgehölzen unterschiedlicher Sukzessionsstadien
1.3 E	Erhalt/Entwicklung einer artenreichen Streuwiese, Fläche in Abstimmung mit der UNB bewirtschaften
1.4 E	Erhalt/Entwicklung einer artenreichen Hochstaudenflur entlang des Grabens
2.1 V	Verzicht auf nächtliche Bauarbeiten während sensibler Phasen
2.2 V	Umsiedlung von Zauneidechsen
2.3 V	Baufeldfreimachung und Bauzeiten
2.4 V	Beschränkung der Baustelleneinrichtung
2.5 V	Weitere Baubetriebsregelungen
2.6 V	Vorgaben zur Rodung bestehender Gehölze
2.7 V	Gewässerdurchgängigkeit
2.8 G	Gestaltung und Rekultivierung von Bauflächen
2.9 G	Gestaltung neu entstehender Böschungen
2.10 E CEF	Entwicklung eines Ersatzhabitats für die Zauneidechse
2.11 E	Entwicklung eines Ersatzhabitats für die Zauneidechse
2.12 E	Installation künstlicher Nisthilfen für Nischen- und Höhlenbrüter

Landschaftspflegerische Maßnahmen außerhalb des Straßenkörpers

- Gewässer
- Wälder
- Offenland
- Flächen für Ersatznistkästen/ -quartiere

Schutzgebiete, gesetzlich geschützte Biotope

- LSG Landschaftsschutzgebiet
- § Geschütztes Biotop nach §30 BNatSchG i.V.m. Art.23 BayNatSchG

Technische Planung

- Trasse des geplanten Vorhabens
- Grenze Untersuchungsraum

Quelle Hintergrundkarte: OpenStreetMap

SIEBER CONSULT
Sieber Consult GmbH
Am Schönbühl 1
88131 Lindau (Bodensee)
T +49 8382 2 74 05-0
F +49 8382 2 74 05-99
E info@sieberconsult.eu

	Datum	Name
bearbeitet	April 2022	dc
gezeichnet	April 2022	dc
geprüft	Mai 2022	dc

Projekt: 4496-22

Staatliches Bauamt Kempten
Rottachstraße 13
87439 Kempten (Allgäu)
Tel.: 0831/5243-02, Fax: 0831/5243-3333, E-Mail: poststelle@stbake.bayern.de

bearbeitet		
gezeichnet		
geprüft	Mai 2022	Buhler

PSP Nr.: B72S.ABBD0035.00

Projekt:

Nr.	Art der Änderung	Name	Zeichen
1	1. Tektur vom 28.02.2023	Februar 2023	Sieber

FESTSTELLUNGSENTWURF

Straßenbauverwaltung Freistaat Bayern

Staatliches Bauamt Kempten

Straße / Abschn.-Nr / Station: B19 / 180_5,079 - 200_0,051

PROJIS-Nr.:

Unterlage / Blatt-Nr.: 9.1 / 1T

Maßnahmenübersichts-plan

Maßstab: 1:5.000/ 1:80.000

B 19, Oberstdorf - Kempten (Allgäu)

Erneuerung der Brücke über die Iller bei Sigishofen

Bau-km 0+279 bis Bau-km 0+655

aufgestellt:
Staatliches Bauamt Kempten

Neupert, Baudirektor
Kempten, den 23.05.2022

1. Tektur aufgestellt:
Staatliches Bauamt Kempten

Neupert, Baudirektor
Kempten, den 28.02.2023

Plotdatum: 2023-03-24 | Koordinatenbezugssytem: ETRS89 / UTM zone 32N | Plangröße: 470mm x 650mm