



Detail Bordstein Mittelstreifen
(außerhalb Mittelstreifenüberfahrt)


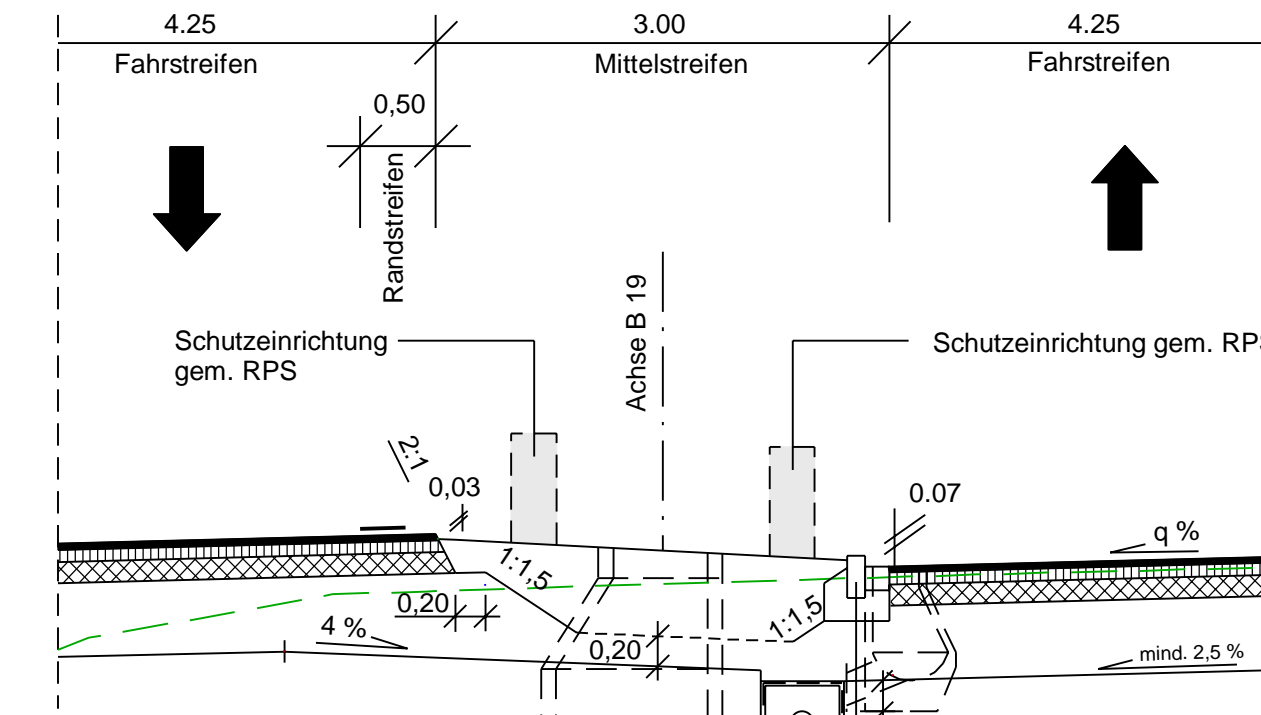


Granitbordstein 10-12 x 25-30 cm B6
gem. DIN EN 1343 mit vorgelagertem
Granitgroßstein 16/16/16 cm, einzeilig, bearbeitet
gem. DIN EN 1342 auf 20 cm Beton C25/30

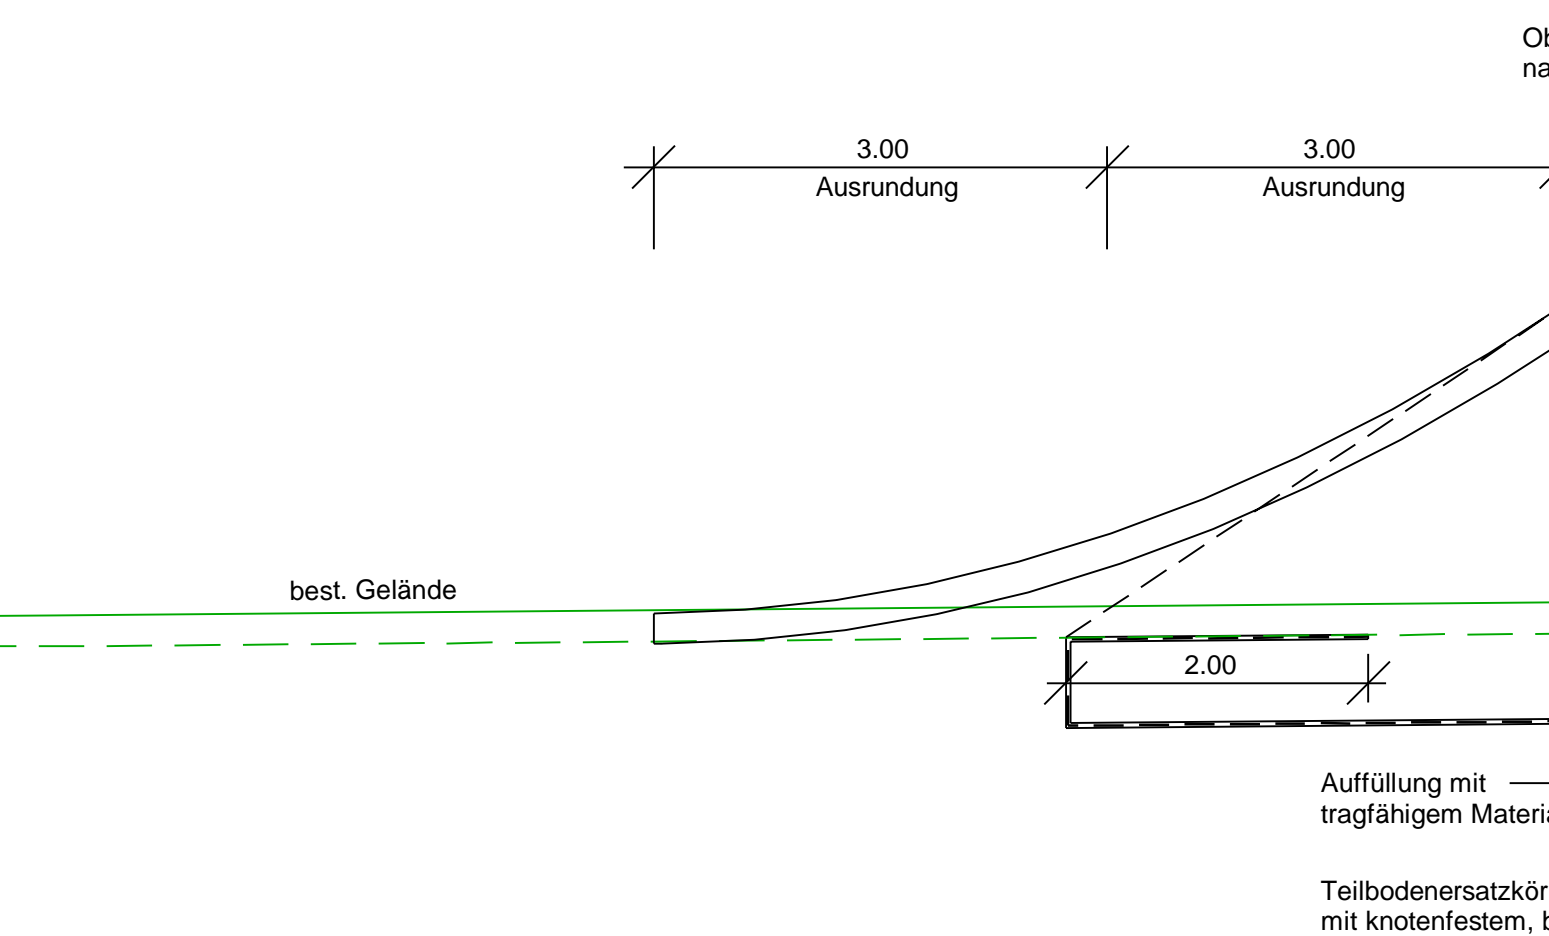

Auffüllung mit
tragfähigem Material
Teilbodenersatzkörper d = 60 cm
mit knotenfestem, biaxialem Geogitter

Bundesstraße 19
Straßenquerschnitt zwischen den Bauwerken

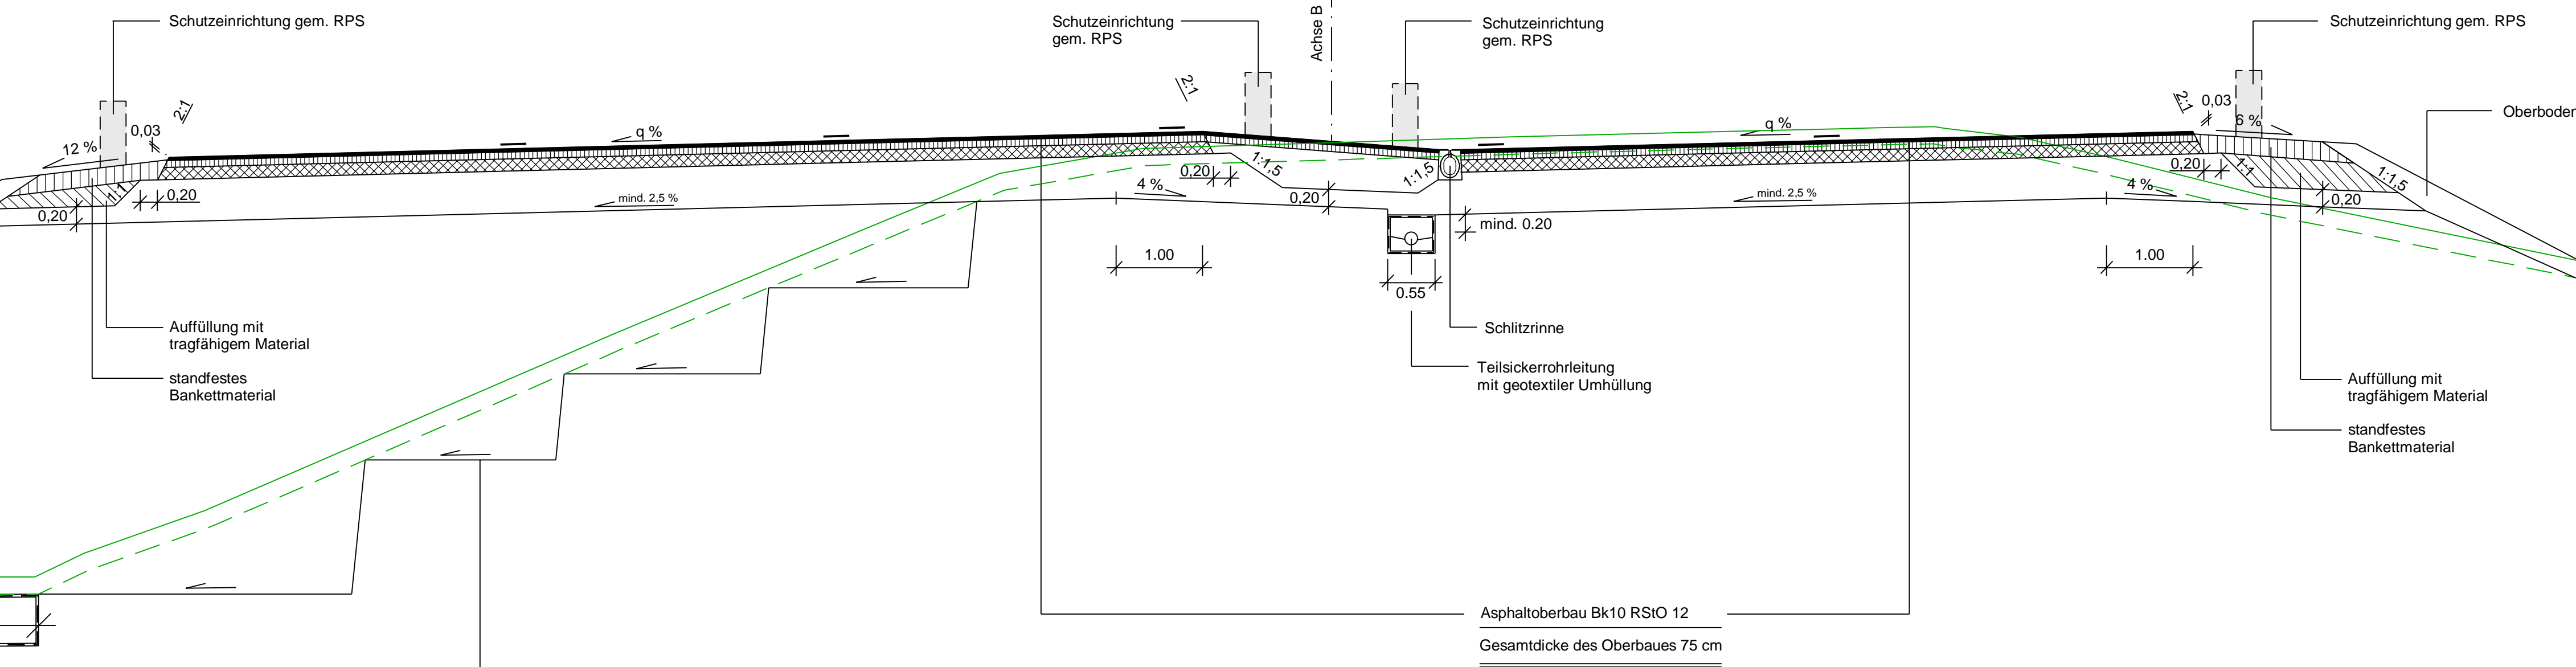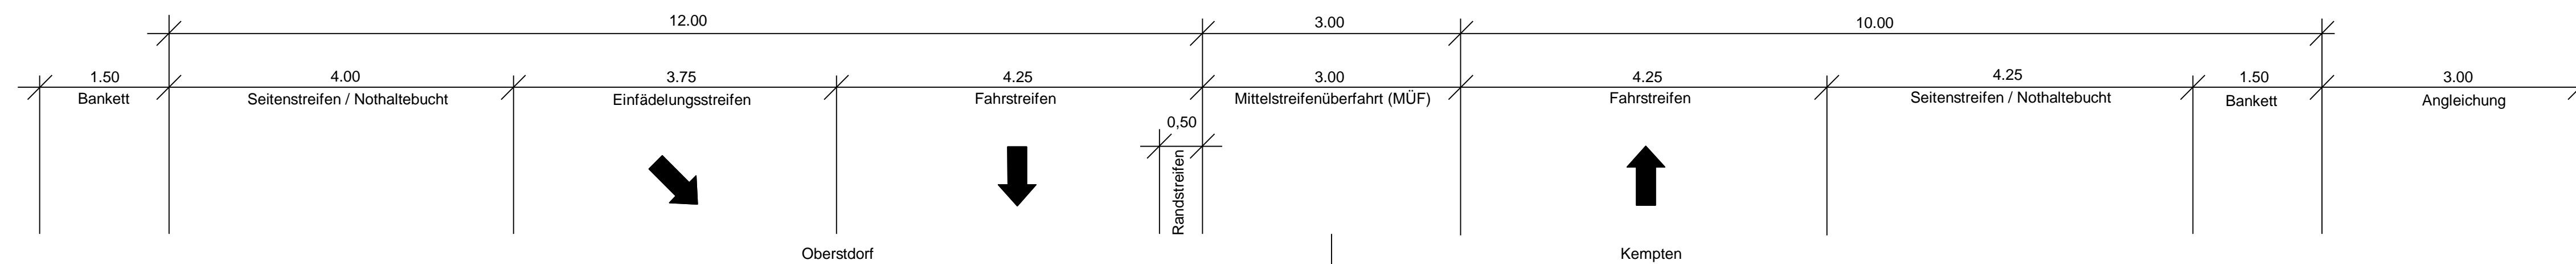

Asphaltoberbau Bk10 RSIO 12
Gesamtdicke des Oberbaues 75 cm

BÖSCHUNGSGESTALTUNG gem. RAL

Böschungshöhe h	h > 2,00m	h < 2,00m
Damm		
Einschnitt		
Regelböschung	1 : 1,5/1 : 2	b = 3,00 m
Allgem. Böschungsmaße	1 : n	b = 2 · n
Tangentenlänge der Ausrundung	3,00 m	1,5 · h

pbu Beratende Ingenieure GmbH
Strabweg 1 | 87437 Kempten (Allgäu)
Tel.: 0831/960489-0 | Fax: 0831/960489-50
Web: www.pbugmbh.de | Email: info@pbugmbh.de

Projekt: 182330
Datei: Straßenquerschnitte_Illerbrücke_FE

Staatliches Bauamt Kempten
Rottachstraße 13
87439 Kempten (Allgäu)
Tel.: 0831/5243-02, Fax: 0831/5243-3333, E-Mail: poststelle@stbake.bayern.de

bearbeitet:
gezeichnet:
geprüft:
PSP Nr.: B72S.ABBD0035.00
Projekt:

Nr.	Art der Änderung	Name	Zeichen

FESTSTELLUNGSENTWURF

Straßenbauverwaltung Freistaat Bayern
Staatliches Bauamt Kempten
Straße / Abschn.-Nr / Station: B19 / 180_5_079 - 200_0_051
PROJIS-Nr.:
Unterlage / Blatt-Nr.: 14.2 / 1
Straßenquerschnitt
Bundesstraße 19
Maßstab: 1 : 50

B 19, Oberstdorf - Kempten (Allgäu)
Erneuerung der Brücke über die Iller bei Sigishofen
Bau-km 0+279 bis Bau-km 0+655

aufgestellt:
Staatliches Bauamt Kempten
Neupert, Baudirektor
Kempten, den 23.05.2022