


Rampe Regelquerschnitt RRQ1

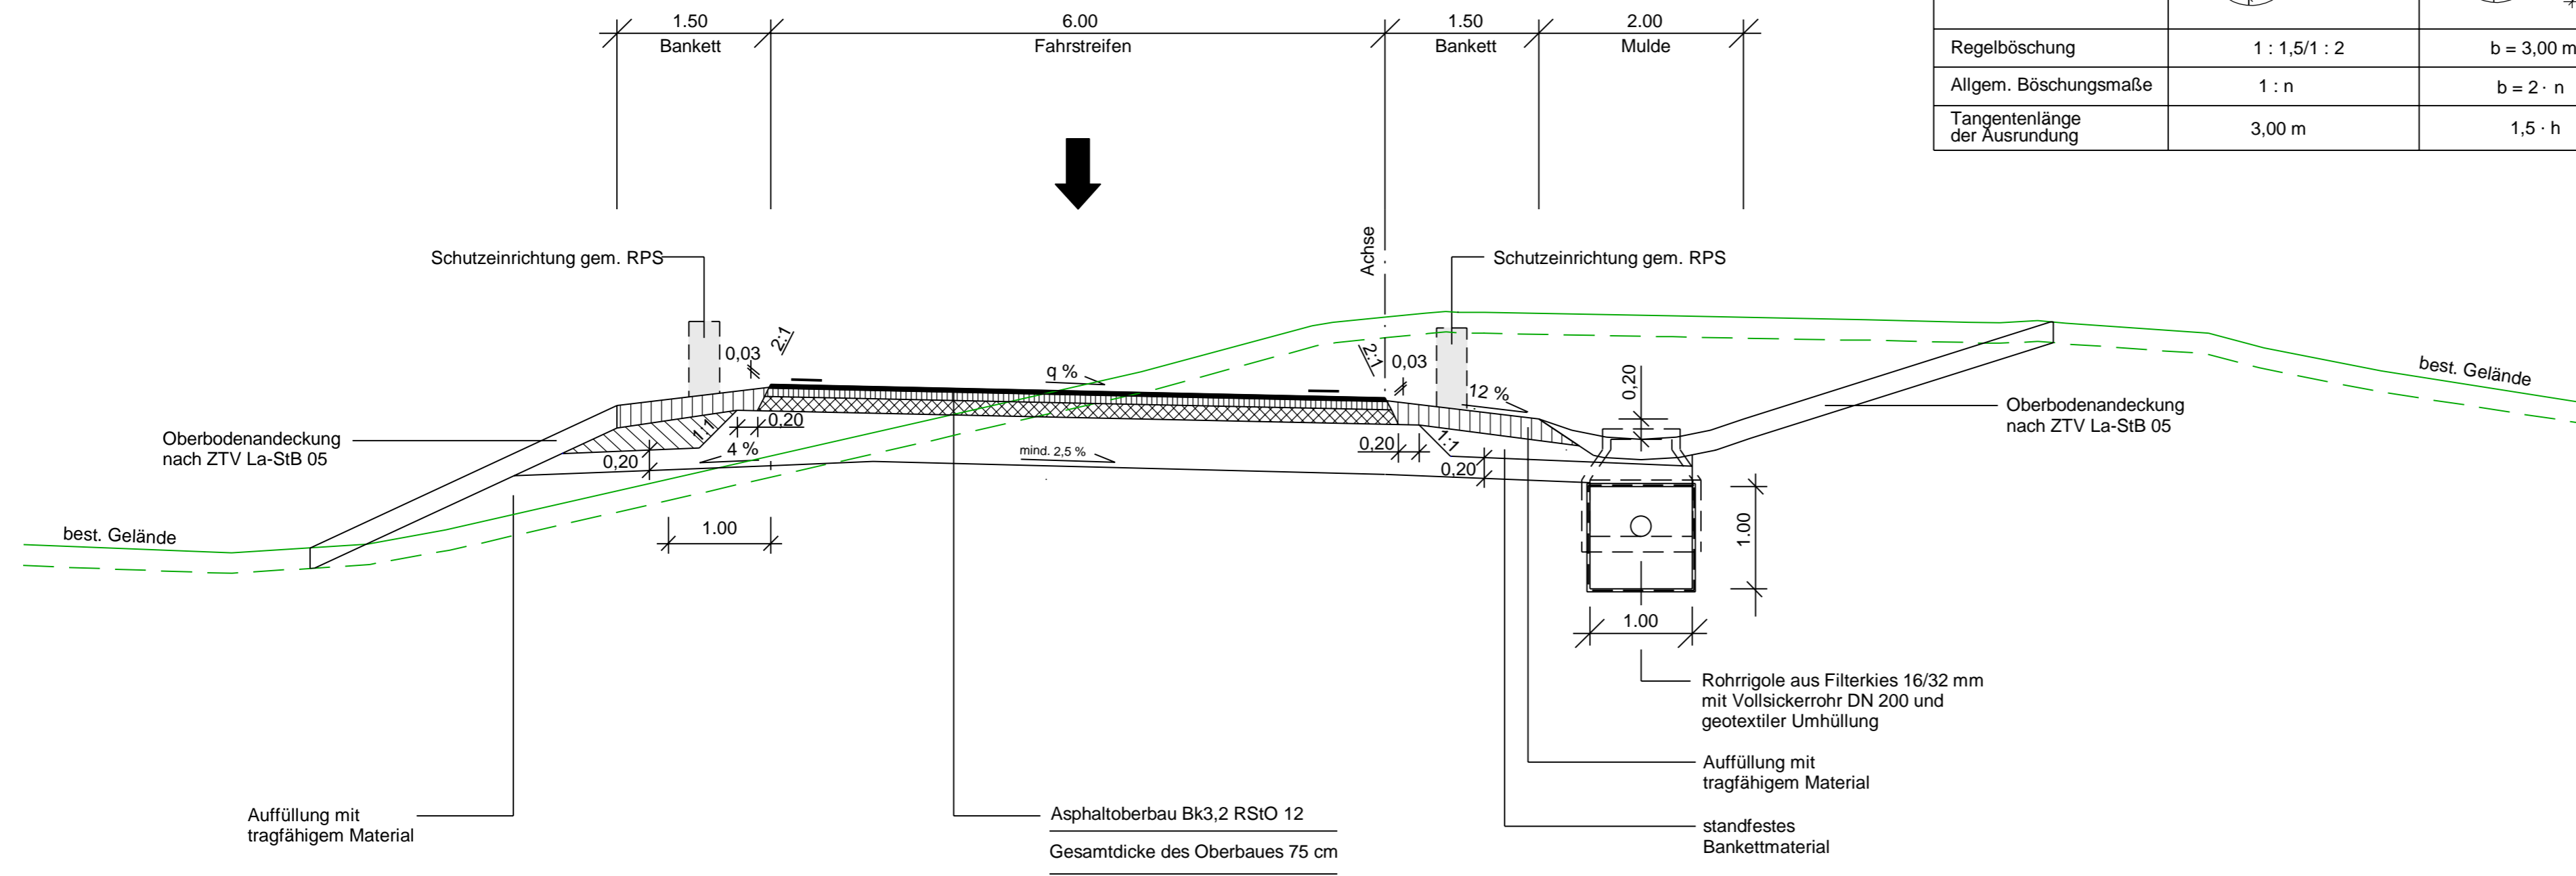

BÖSCHUNGSGESTALTUNG gem. RAL

| Böschungshöhe h | $h \geq 2,00\text{m}$ | $h < 2,00\text{m}$ |
|-------------------------------|-----------------------|---------------------|
| Damm | | |
| Einschnitt | | |
| Regelböschung | $1 : 1,5/1 : 2$ | $b = 3,00\text{ m}$ |
| Allgem. Böschungsmaße | $1 : n$ | $b = 2 \cdot n$ |
| Tangentenlänge der Ausrundung | 3,00 m | $1,5 \cdot h$ |

| | | | |
|--|-----------------|----------|--------|
| <p>pbu Beratende Ingenieure GmbH Straboweg 1 87437 Kempten (Allgäu) Tel.: 0831 / 960 489-0 Fax: 0831 / 960 489-50 Web: www.pbugmbh.de Email: info@pbugmbh.de</p> | bearbeitet | Datum | Name |
| | gezeichnet | Mai 2022 | Lehner |
| | geprüft | Mai 2022 | Seeler |
| | Projekt: 182330 | | |
| Datei: Straßenquerschnitte_Illerbrücke_FE | | | |

| | | |
|--|--|-----------------|
| Staatliches Bauamt Kempten Rottachstraße 13 87439 Kempten (Allgäu) Tel.: 0831/5243-02, Fax: 0831/5243-3333, E-Mail: poststelle@stbake.bayern.de | bearbeitet: gezeichnet: geprüft: Mai 2022 PSP Nr.: B72S.ABBD0035.00 Projekt: | Kettner/Riedler |
|--|--|-----------------|

| Nr. | Art der Änderung | Name | Zeichen |
|-----|------------------|------|---------|
| | | | |

FESTSTELLUNGSENTWURF

| | |
|--|---|
| Straßenbauverwaltung Freistaat Bayern Staatliches Bauamt Kempten Straße / Abschn.-Nr / Station: B19 / 180_5,079 - 200_0,051 PROJIS-Nr.: | Unterlage / Blatt-Nr.: 14.2 / 2 Straßenquerschnitt Rampe Maßstab: 1 : 50 |
|--|---|

B 19, Oberstdorf - Kempten (Allgäu)
Erneuerung der Brücke über die Iller bei Sigishofen
 Bau-km 0+279 bis Bau-km 0+655

aufgestellt:
 Staatliches Bauamt Kempten

 Neupert, Baudirektor
 Kempten, den 23.05.2022