


Rampe Regelquerschnitt RRQ1

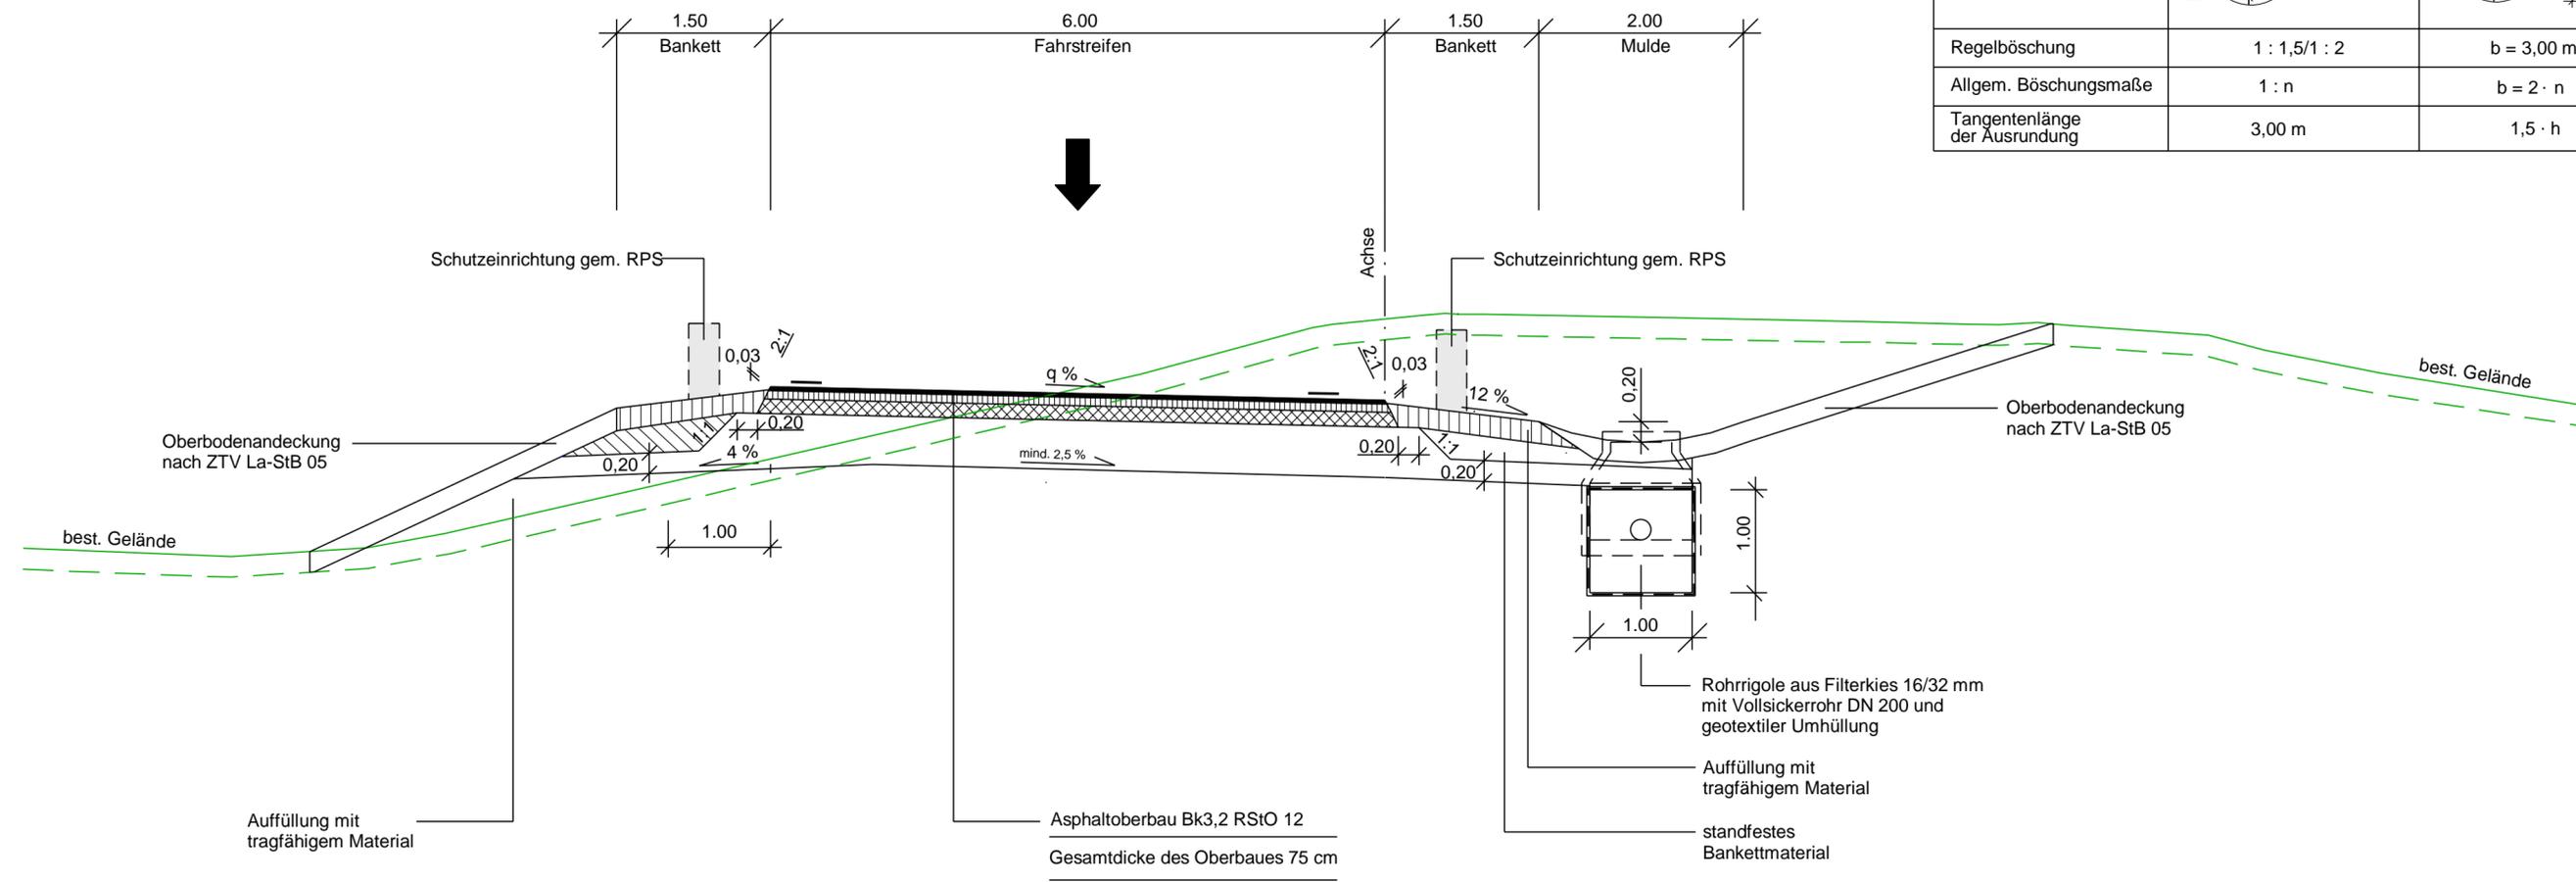

BÖSCHUNGSGESTALTUNG gem. RAL

Böschungshöhe h	$h \geq 2,00m$	$h < 2,00m$
Damm		
Einschnitt		
Regelböschung	$1 : 1,5/1 : 2$	$b = 3,00 m$
Allgem. Böschungsmaße	$1 : n$	$b = 2 \cdot n$
Tangentenlänge der Ausrundung	3,00 m	$1,5 \cdot h$

<p>pbu Beratende Ingenieure GmbH Straboweg 1 87437 Kempten (Allgäu) Tel.: 0831 / 960 489-0 Fax: 0831 / 960 489-50 Web: www.pbugmbh.de Email: info@pbugmbh.de</p>	bearbeitet	Datum	Name
	gezeichnet	Mai 2022	Lehner
	geprüft	Mai 2022	Seeler
	Projekt: 182330		
Datei: Straßenquerschnitte_Illerbrücke_FE			

Staatliches Bauamt Kempten Rottachstraße 13 87439 Kempten (Allgäu) Tel.: 0831/5243-02, Fax: 0831/5243-3333, E-Mail: poststelle@stbake.bayern.de	bearbeitet: gezeichnet: geprüft: Mai 2022 PSP Nr.: B72S.ABBD0035.00 Projekt:	Kettner/Riedler
--	--	-----------------

Nr.	Art der Änderung	Name	Zeichen

FESTSTELLUNGSENTWURF

Straßenbauverwaltung Freistaat Bayern Staatliches Bauamt Kempten Straße / Abschn.-Nr / Station: B19 / 180_5,079 - 200_0,051 PROJIS-Nr.:	Unterlage / Blatt-Nr.: 14.2 / 2 Straßenquerschnitt Rampe Maßstab: 1 : 50
--	---

B 19, Oberstdorf - Kempten (Allgäu)
Erneuerung der Brücke über die Iller bei Sigishofen
 Bau-km 0+279 bis Bau-km 0+655

aufgestellt:
 Staatliches Bauamt Kempten

 Neupert, Baudirektor
 Kempten, den 23.05.2022