

Legende

Klima/Luft


- Gewässer (Iller)
- Frischluftproduktionsgebiet
- Kaltluftentstehungsgebiet
- Siedlung/Gebäude
- Siedlungsraum (unversiegelt)
- Verkehrsfläche
- klimatische und lufthygienische Vorbelastung

Planung

- geplanter Ausbau B19-Anschlüsse und Illerbrücke
- BE-Fläche
- Arbeitsstreifen
- Abriss Schlachthof (nachrichtlich, nicht Teil der Planfeststellung)
- Brückensanierung (BW-03) bzw. Ersatzneubau (Illerbrücke)

Grundlagen

- ALKIS Flurstücksgrenzen
- ALKIS Bestandsgebäude
- Untersuchungsraum

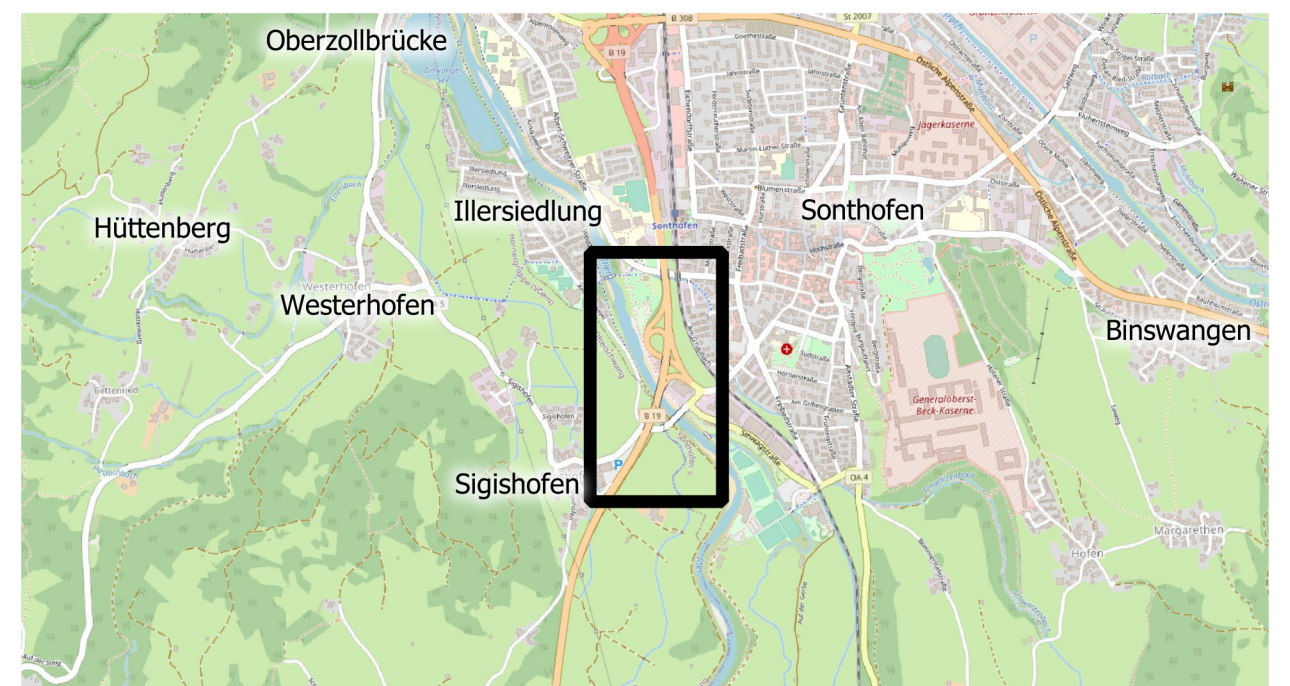

	Sieber Consult GmbH		Datum	Name	
	Am Schönbühl 1 88131 Lindau (Bodensee)		bearbeitet	April 2022	dc
	T +49 8382 2 74 05-0 F +49 8382 2 74 05-99 E info@sieberconsult.eu		gezeichnet	April 2022	dc
			geprüft	Mai 2022	dc
Projekt: 4496-22					

Staatliches Bauamt Kempten Rottachstraße 13 87439 Kempten (Allgäu) <small>Tel.: 0831/5243-02, Fax: 0831/5243-3333, E-Mail: poststelle@stbake.bayern.de</small>		bearbeitet gezeichnet geprüft Mai 2022 Buhler PSP Nr.: B72S.ABBD0035.00 Projekt:
--	--	--

Nr.	Art der Änderung	Name	Zeichen

FESTSTELLUNGSENTWURF

Straßenbauverwaltung Freistaat Bayern Staatliches Bauamt Kempten <small>Straße / Abschn.-Nr / Station: B19 / 180_5,079 - 200_0,051</small> PROJIS-Nr.:	Unterlage / Blatt-Nr.: 19.1.1 LBP Anhang 3: Schutzgut: Klima/Luft Maßstab: 1:500
--	---

B 19, Oberstdorf - Kempten (Allgäu)

Erneuerung der Brücke bei Sigis'

Bau-km 0+... km 0+655

aufgestellt:
Staatliches Bauamt Kempten

Neupert, Baudirektor
Kempten, den 23.05.2022

Ersetzt durch Tekturplanung vom 28.02.2023

Plattdatum: 2022-05-13 Koordinatenbezugssystem: ETRS89 / UTM zone 32N Plangröße: 550mm x 680mm

