


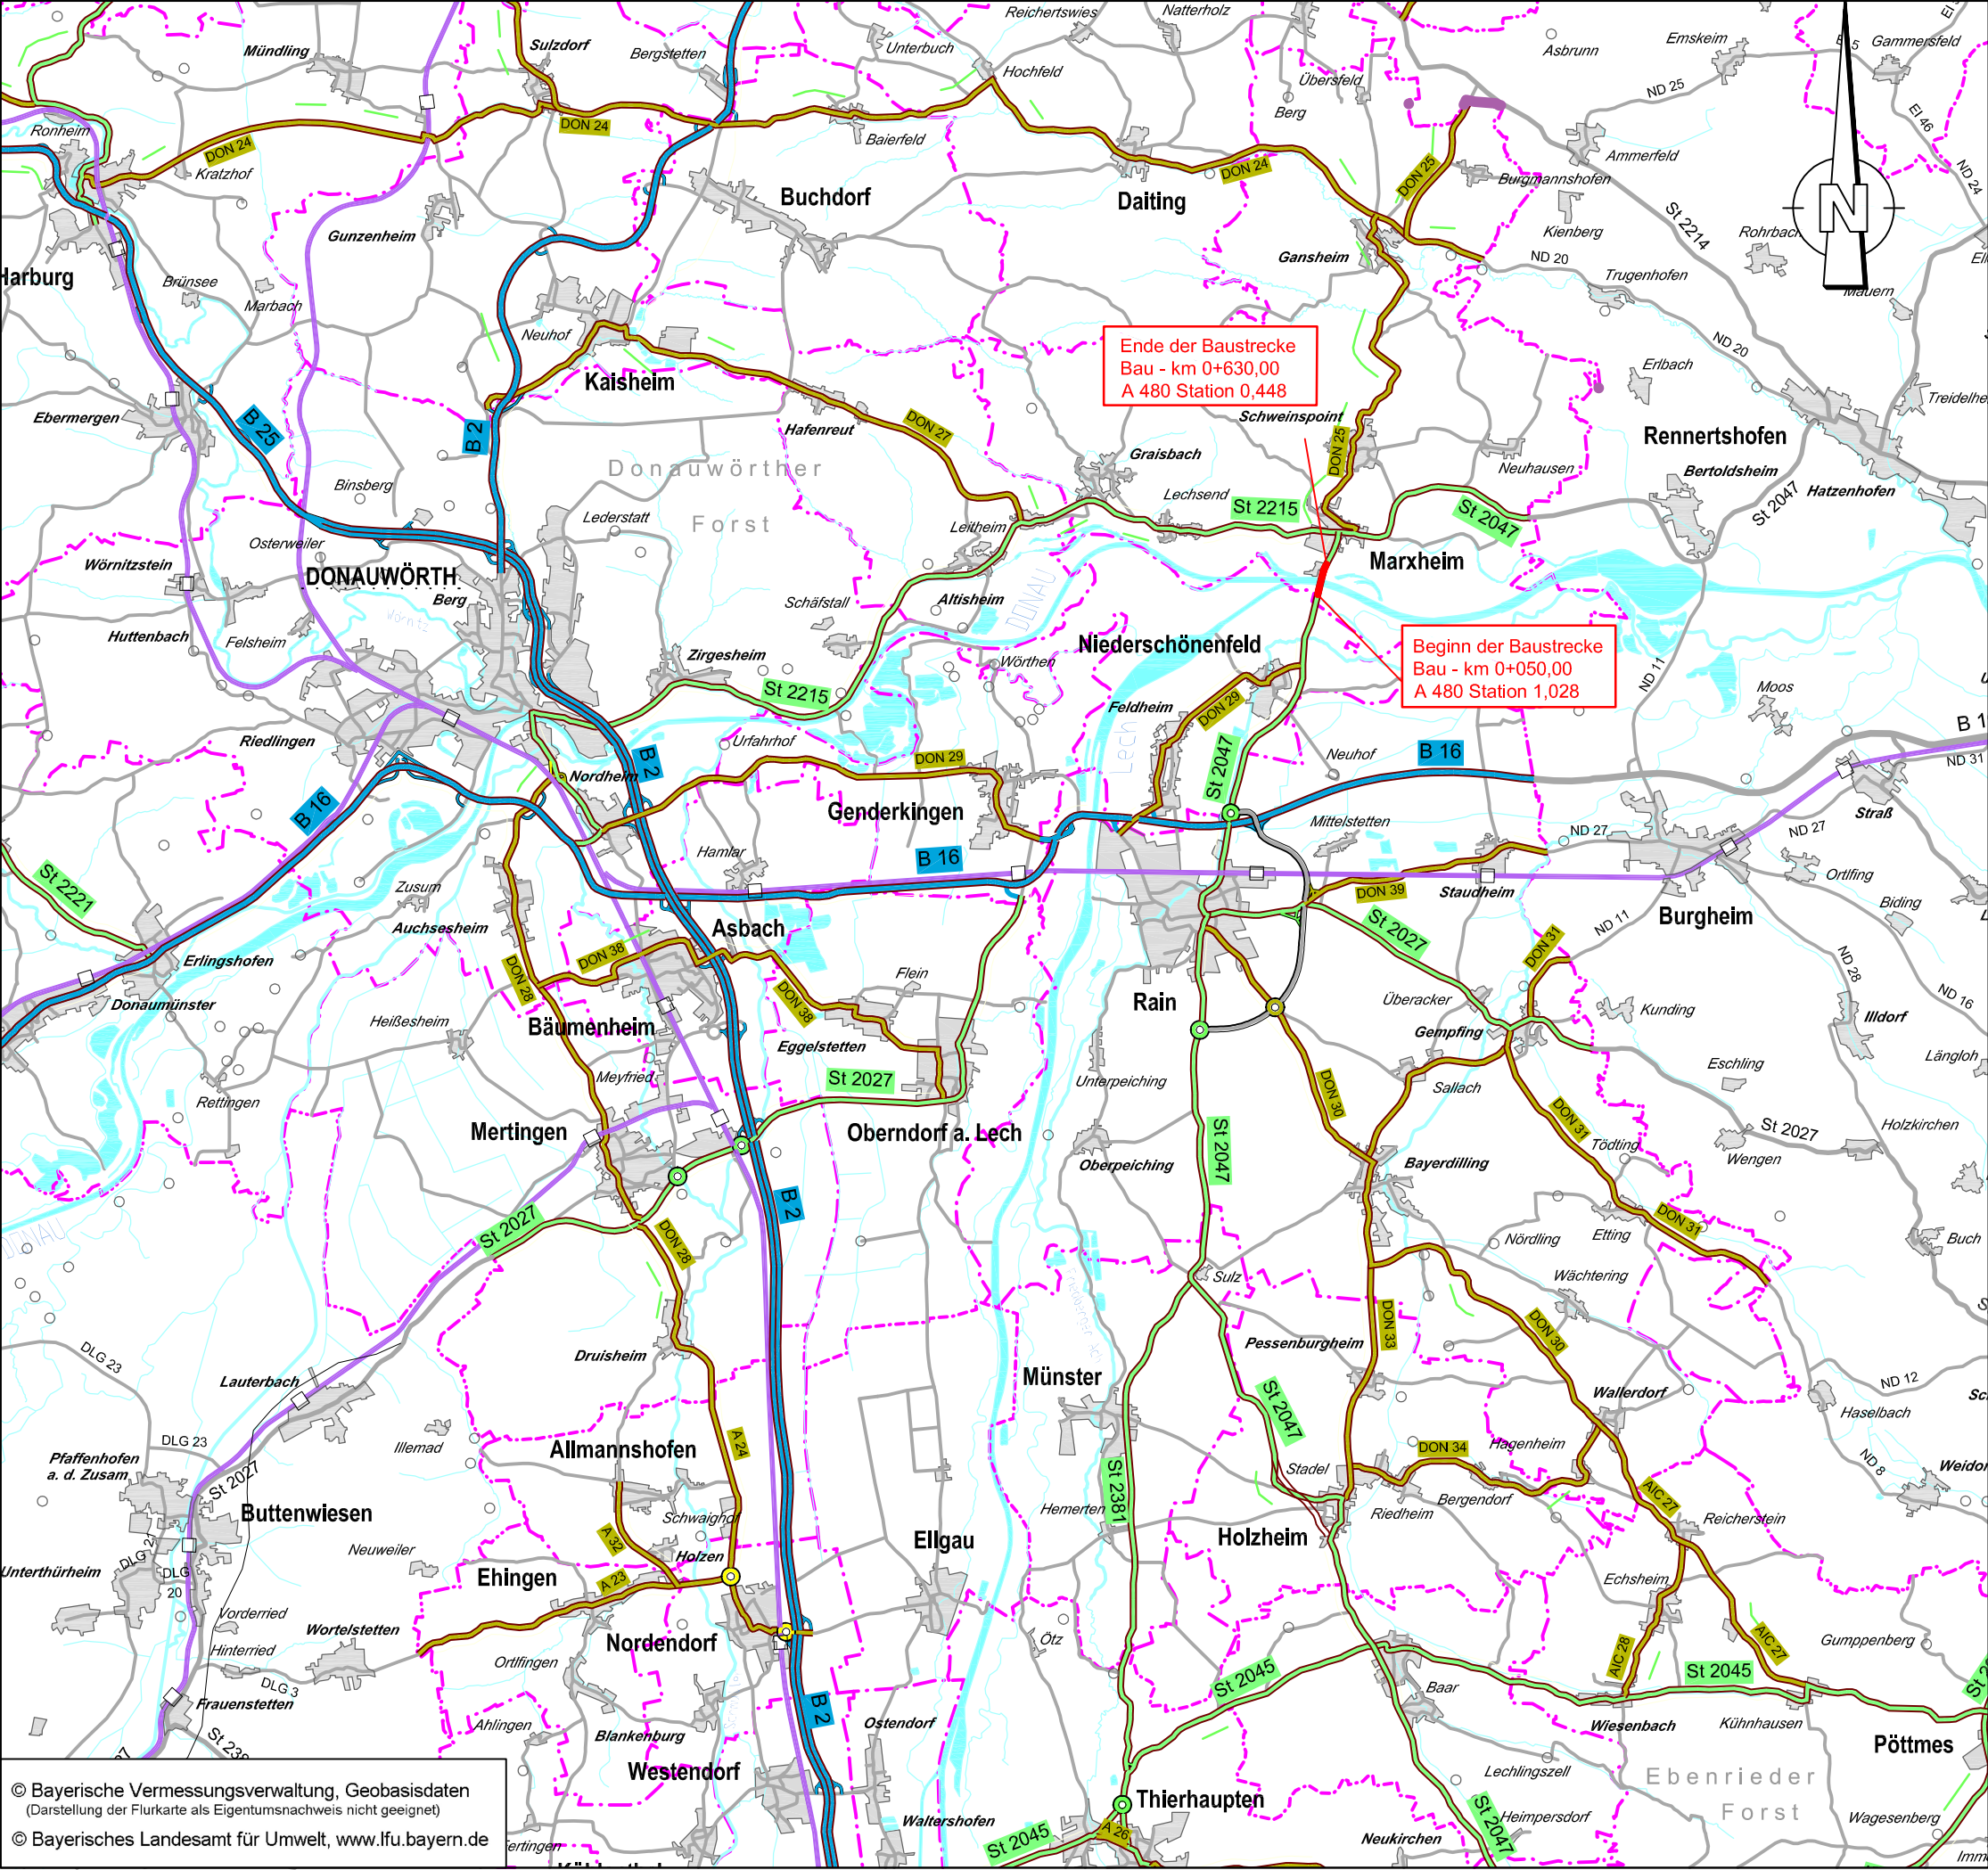

Zeichenerklärung

Planung

Baumaßnahme

Straßennetz

vorhanden geplant

sonstige Straße

Grenze der Ortsdurchfahrt

Schiennetz

Bahnstrecke

Verwaltung

Gemeindegrenze

Kreisgrenze

Regierungsbezirksgrenze

Straßenbauverwaltung Freistaat Bayern  
aufgestellt:  
Staatliches Bauamt Augsburg

Unterlage: 2  
Übersichtskarte

Straße / Abschnittsnummer / Station:  
St 2047 / 480 / 1,028 - 0,448

Maßstab: 1 : 100.000

PROJIS-Nr.:

Datum: 29.05.2020

St 2047 - Ersatzneubau Donaubrücke