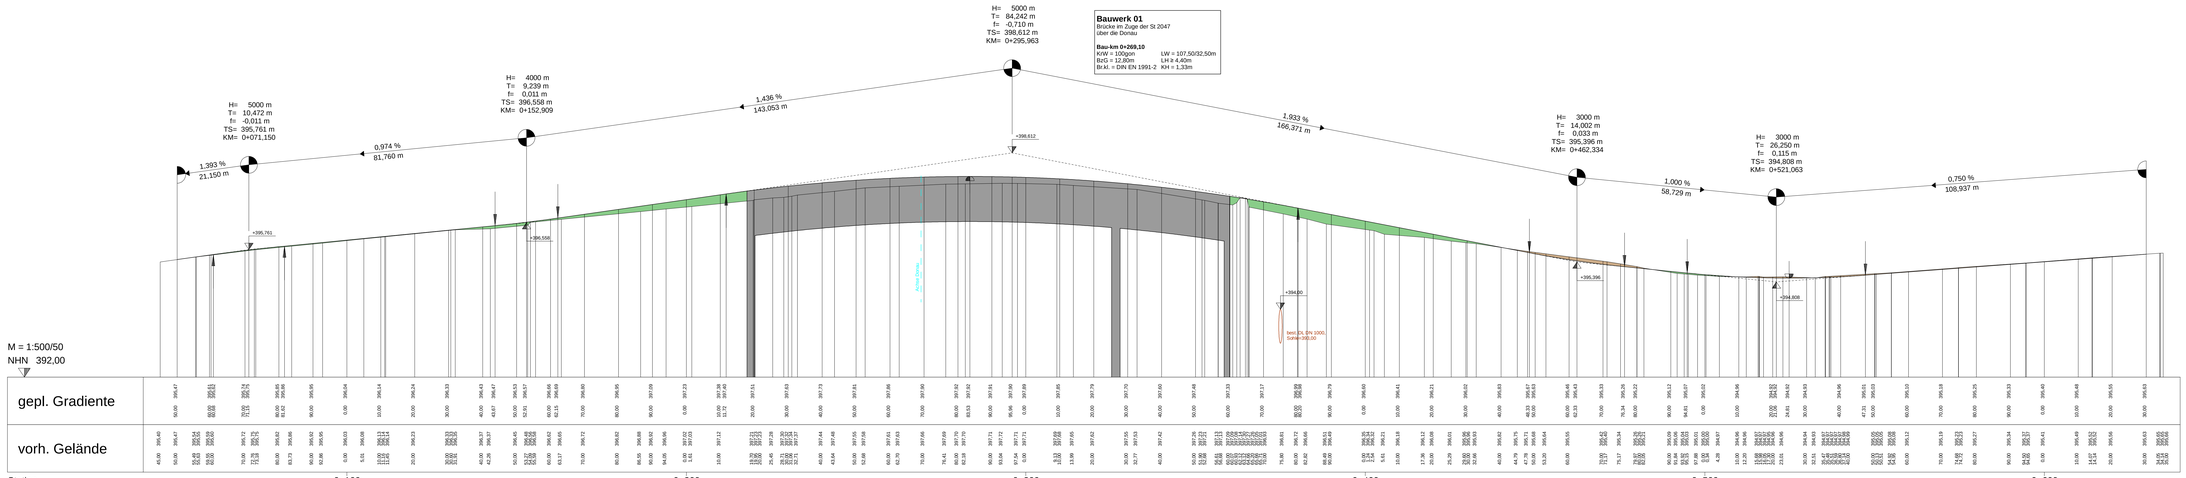

Zeichenerklärung:

Tangentenschnittpunkt

H= Ausrundungshalbmesser [m]
T= Tangentenlänge [m]
f= Bogenstich [m]
TS= Höhe des Tangentenschnittpunktes [m ü. NN]
KM= Station des Tangentenschnittpunktes [m]

-2,00 % / 20 m

Tangentenlänge T=0,70 m
Bogenstich f=0,01 m
Ausrundungsradius H=5 m

+74,530

Höhe des Tangenten-schnittpunktes [m ü. NN]

Ausrundungsende (linkshechts)

Hochpunkt / Tiefpunkt

Auftrag

Abtrag

TEKTURPLANUNG

HÖHENANGABEN BAUWERK UND STRAßE BEZIEHEN SICH AUF DAS HÖHENSYSTEM DHHN12

BPR
Dr. Schäpertöns Consult

BPR Dr. Schäpertöns Consult GmbH & Co. KG
Erika-Mann-Straße 7-9, 80636 München
Tel. 089 520 57 29-0, Fax 089 520 57 29 22, E-Mail: info@bpr-muenchen.de

bearbeitet:	18.07.19	ARE
gezeichnet:	18.07.19	ARE
geprüft:		

Staatliches Bauamt Augsburg

Holbeinstraße 10
86150 Augsburg

Tel.: 0821/2581-0, Fax: 0821/2581-214, E-Mail: poststelle@stbaa.bayern.de

bearbeitet:	
gezeichnet:	
geprüft:	
PSP Nr.:	
Projekt:	S 2047 - Donaubrücke Marxheim

Nr.	Art der Änderung	Datum	Zeichen

FESTSTELLUNGSENTWURF

Straßenbauverwaltung Freistaat Bayern

Staatliches Bauamt Augsburg

Straße / Abschn.-Nr. / Station: St 2047 / 480 / 1.028 - 0.449

PROJAS-Nr.:

Unterlage / Blatt-Nr.: 6.1/T

Höhenplan
Neubau

Maßstab: 1:500/1:50

St 2047 - Donaubrücke Marxheim

Bau-km 0+050 bis 0+630

aufgestellt:
Staatliches Bauamt Augsburg

Scheckinger, Ltd. Baudirektor
Augsburg, den 29.05.2020

Tektur zum Feststellungsentwurf vom 29.05.2020
Staatliches Bauamt Augsburg

Markus Kreitmeier, Baudirektor
Augsburg, den 22.10.2021