Regelquerschnitt Strombrücke M 1:50

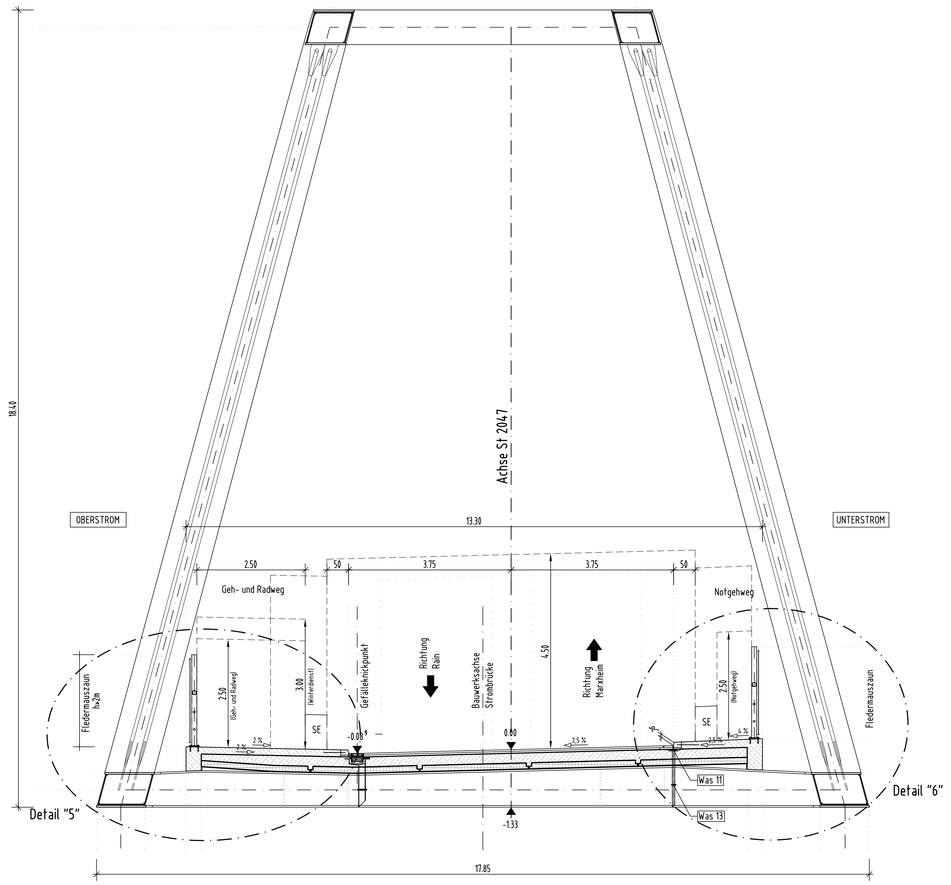

SÄMTLICHE HÖHENANGABEN BEZIEHEN SICH AUF DAS HÖHENSYSTEM DHHN 12

Legende:

- Planung
- Baubehelfe x)
- Bestand
- Abbruch

Detail "5" M 1:20

(Kappe Strombrücke; West, Oberstrom)

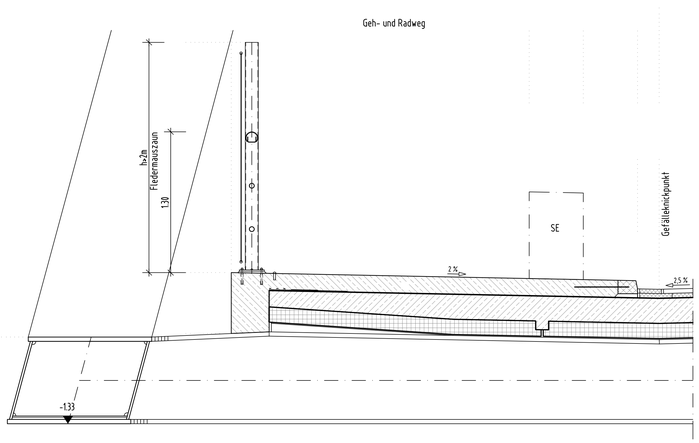

Detail "6" M 1:20

(Kappe Strombrücke; Ost, Unterstrom)

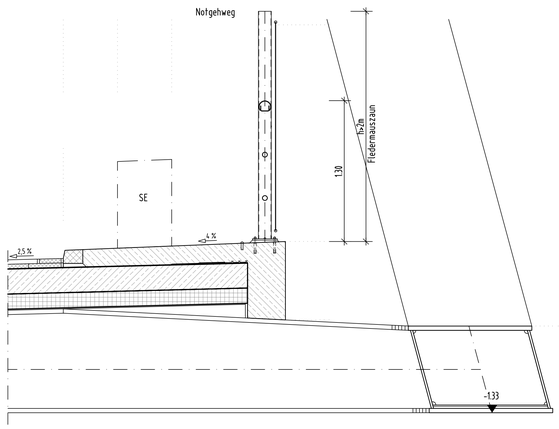

Nachrichtlich

BPR
Dr. Schäpertöns Consult
BPR Dr. Schäpertöns Consult GmbH & Co. KG
Erika-Mann-Straße 7-9, 80636 München
Tel: 089 520 57 29 0, Fax: 089 520 57 29 22, E-Mail: info@bpr-muenchen.de

bearbeitet:	18.07.2019	VT
gezeichnet:	06.12.2017	MB
geprüft:	18.07.2019	DS

Staatliches Bauamt Augsburg

Holbeinstraße 10
86150 Augsburg

Tel.: 0821/2581-0, Fax: 0821/2581-214, E-Mail: poststelle@stbaa.bayern.de

bearbeitet:	
gezeichnet:	
geprüft:	
PSP Nr.:	
Projekt:	St 2047 - Donaubrücke Marxheim

Nr.	Art der Änderung	Datum	Zeichen

FESTSTELLUNGSENTWURF

Straßenbauverwaltung Freistaat Bayern

Staatliches Bauamt Augsburg

Straße / Abschn.-Nr. / Station: St 2047 / 480 / 1.028 - 0.448

PROJIS-Nr.:

Unterlage / Blatt-Nr.: 15.1/ 2

Brückenskizze

Maßstab: 1:100/50/20

St 2047 - Donaubrücke Marxheim

Bau-km 0+050 bis 0+630

aufgestellt:
Augsburg, den 29.05.2020
Staatliches Bauamt Augsburg

Scheckinger, Ltd. Baudirektor

Ersetzt durch Tekturplanung

S:\Projekte\1067 - Donaubrücke Marxheim LP3 LPA\05 Objektplanung Bauwerk\05-04 Genehmigungsplanung\Feststellungsentwurf RE2012\Teil C_Untersuchungen, Weitere Pläne\05_Brückenbauplan\08050_BW-Plan_A