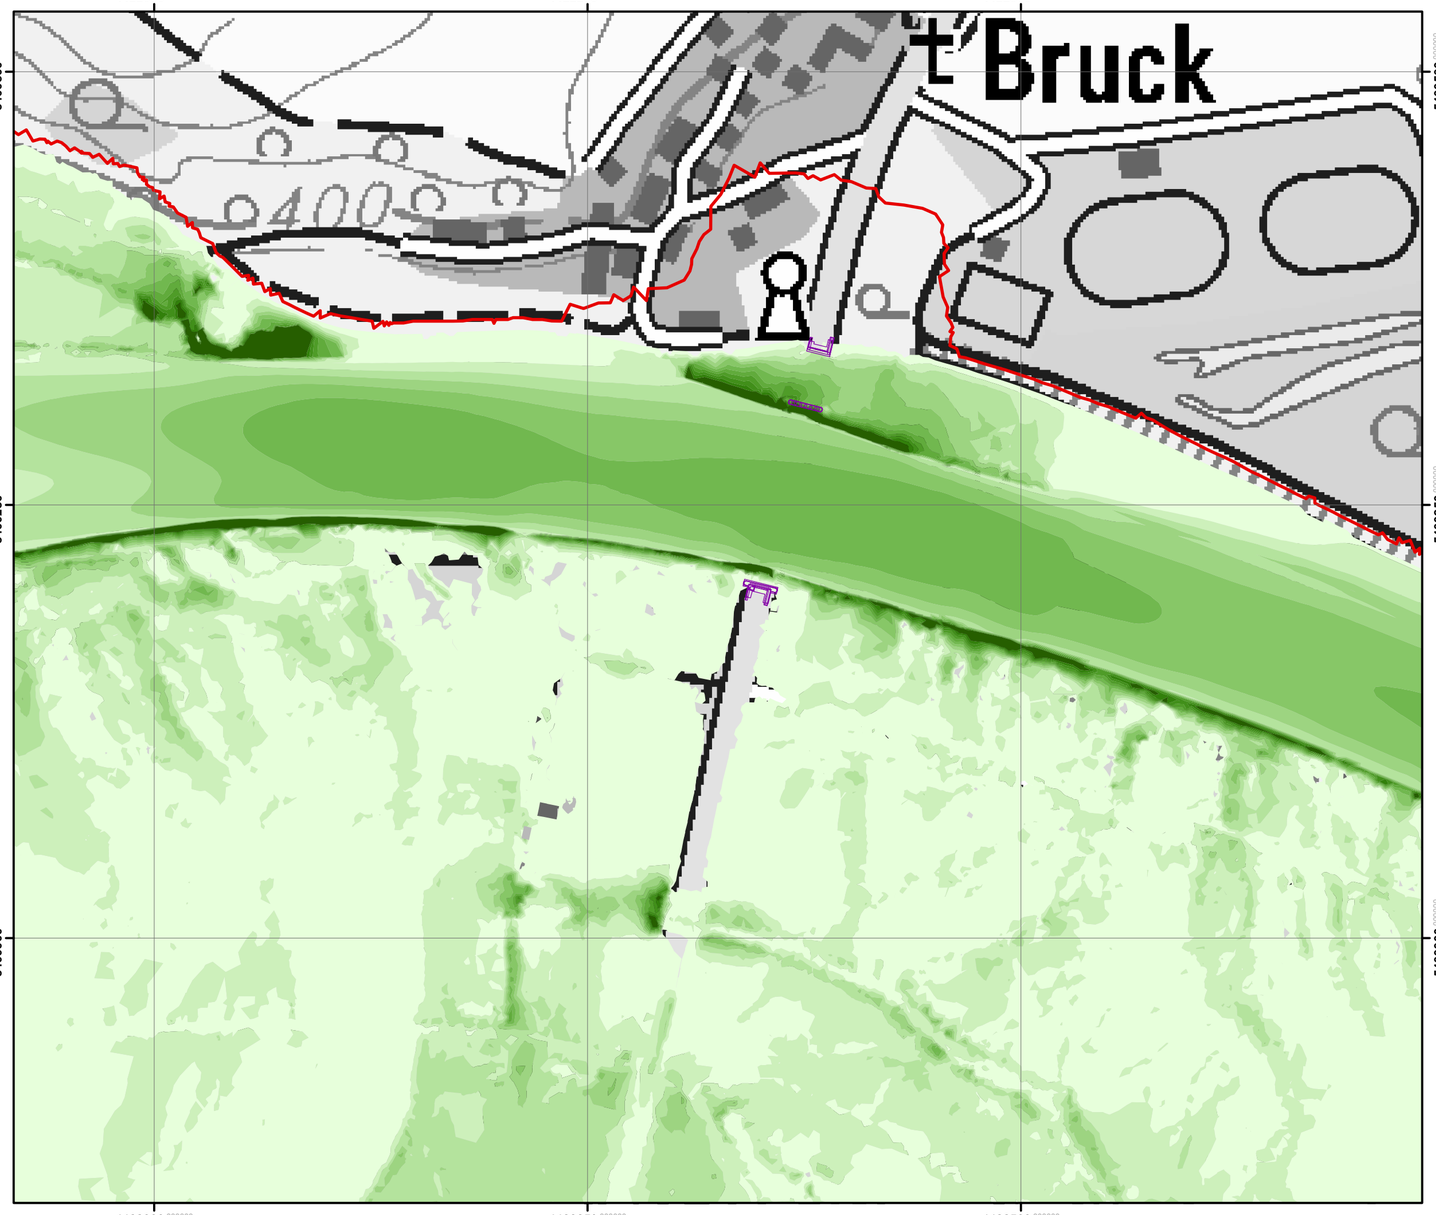

Legende

Schubspannung END

- 0 bis 10 N/m²
- 10 bis 20 N/m²
- 20 bis 30 N/m²
- 30 bis 40 N/m²
- 40 bis 50 N/m²
- 50 bis 60 N/m²
- 60 bis 70 N/m²
- 70 bis 80 N/m²
- 80 bis 90 N/m²
- 90 bis 100 N/m²
- > 100 N/m²
- Modellumgriff
- Brückenwiderlager

N

1:2.500

0 12,5 25 50 75 100 Meter

RMD CONSULT

RMD-Consult GmbH, Wasserbau und Energie
Blutenburgstraße 20, 80636 München
Tel: 089 99222-402, E-Mail: mail@rmd-consult.de

bearbeitet:	03/2019	Kanne
gezeichnet:	03/2019	Gebhart
geprüft:	03/2019	Kanne

Staatliches Bauamt Augsburg

Holbeinstraße 10
86150 Augsburg

Tel.: 0821/2581-0, Fax: 0821/2581-214, E-Mail: poststelle@stbaa.bayern.de

bearbeitet:	
gezeichnet:	
geprüft:	
PSP Nr.:	
Projekt:	St 2047 - Donaubrücke Marxheim

Nr.	Art der Änderung	Datum	Zeichen

FESTSTELLUNGSENTWURF

Straßenbauverwaltung Freistaat Bayern

Staatliches Bauamt Augsburg

Straße / Abschn.-Nr. / Station: St 2047 / 480 / 1,028 - 0,448

PROJIS-Nr.:

Unterlage / Blatt-Nr.: 18.17

Lageplan
Schubspannung Endzustand

Maßstab: 1:2500

St 2047 - Donaubrücke Marxheim

Bau-km 0+050 bis 0+630

aufgestellt:
Augsburg, den 06.05.2019
Staatliches Bauamt Augsburg

Ltd.Baudirektor - Scheckinger