


Geprüft
 Der amtliche Sachverständige
 Donauwörth, den 29.06.21
 Wasserwirtschaftsamt Donauwörth
v. Pöckl

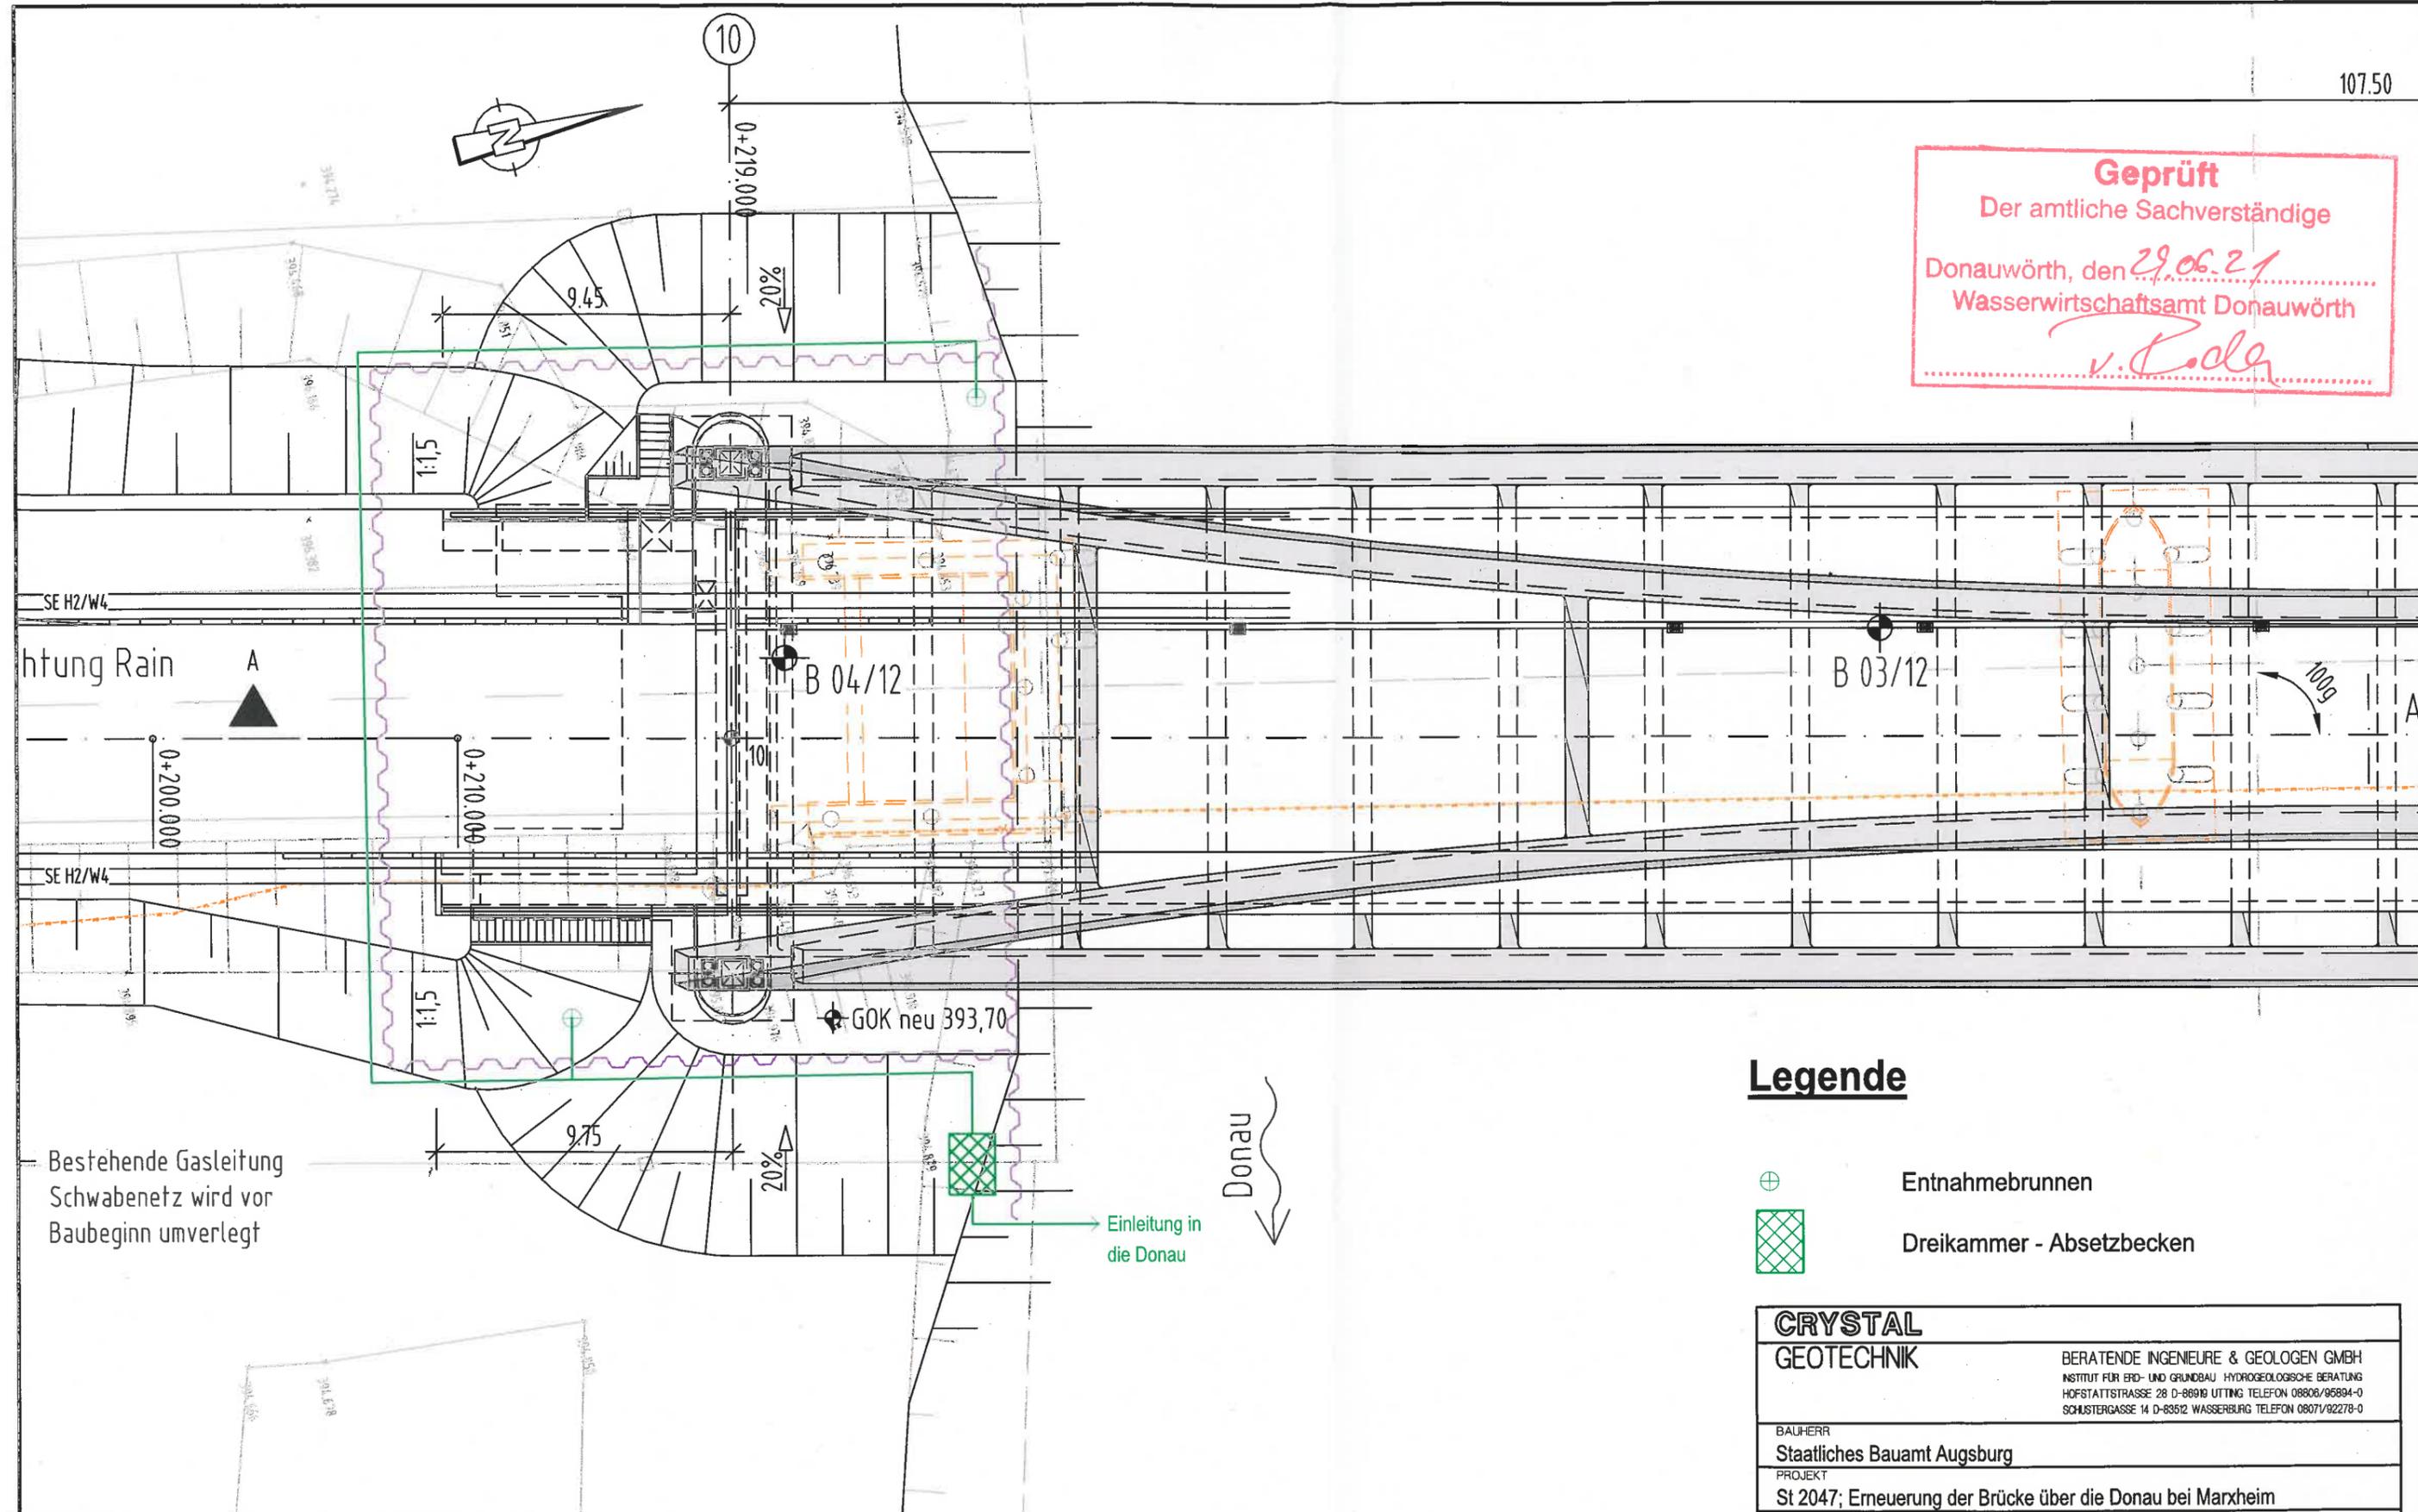

Legende

-  Entnahmehrunnen
-  Dreikammer - Absetzbecken

CRYSTAL			
GEOTECHNIK		BERATENDE INGENIEURE & GEOLOGEN GMBH INSTITUT FÜR ERD- UND GRUNDBAU HYDROGEOLOGISCHE BERATUNG HOFSTATTSTRASSE 28 D-86610 UTTING TELEFON 08906/95894-0 SCHUSTERGASSE 14 D-83512 WASSERBURG TELEFON 08071/92278-0	
BAUHERR Staatliches Bauamt Augsburg			
PROJEKT St 2047; Erneuerung der Brücke über die Donau bei Marxheim			
PLANINHALT Schemaskizze Bauwasserhaltung Widerlager Süd			
MASSTAB:	GEZEICHNET	DATUM	GEPRÜFT
M 1 : 100	CH	16.12.2020	FC
PROJEKT NR.	PLAN NR.	ANLAGE	
Q 201767	7	7	
ÄNDERUNGEN		DATUM	GEZEICHNET GEPRÜFT