


Regelquerschnitt 2 M 1:50

Neubau

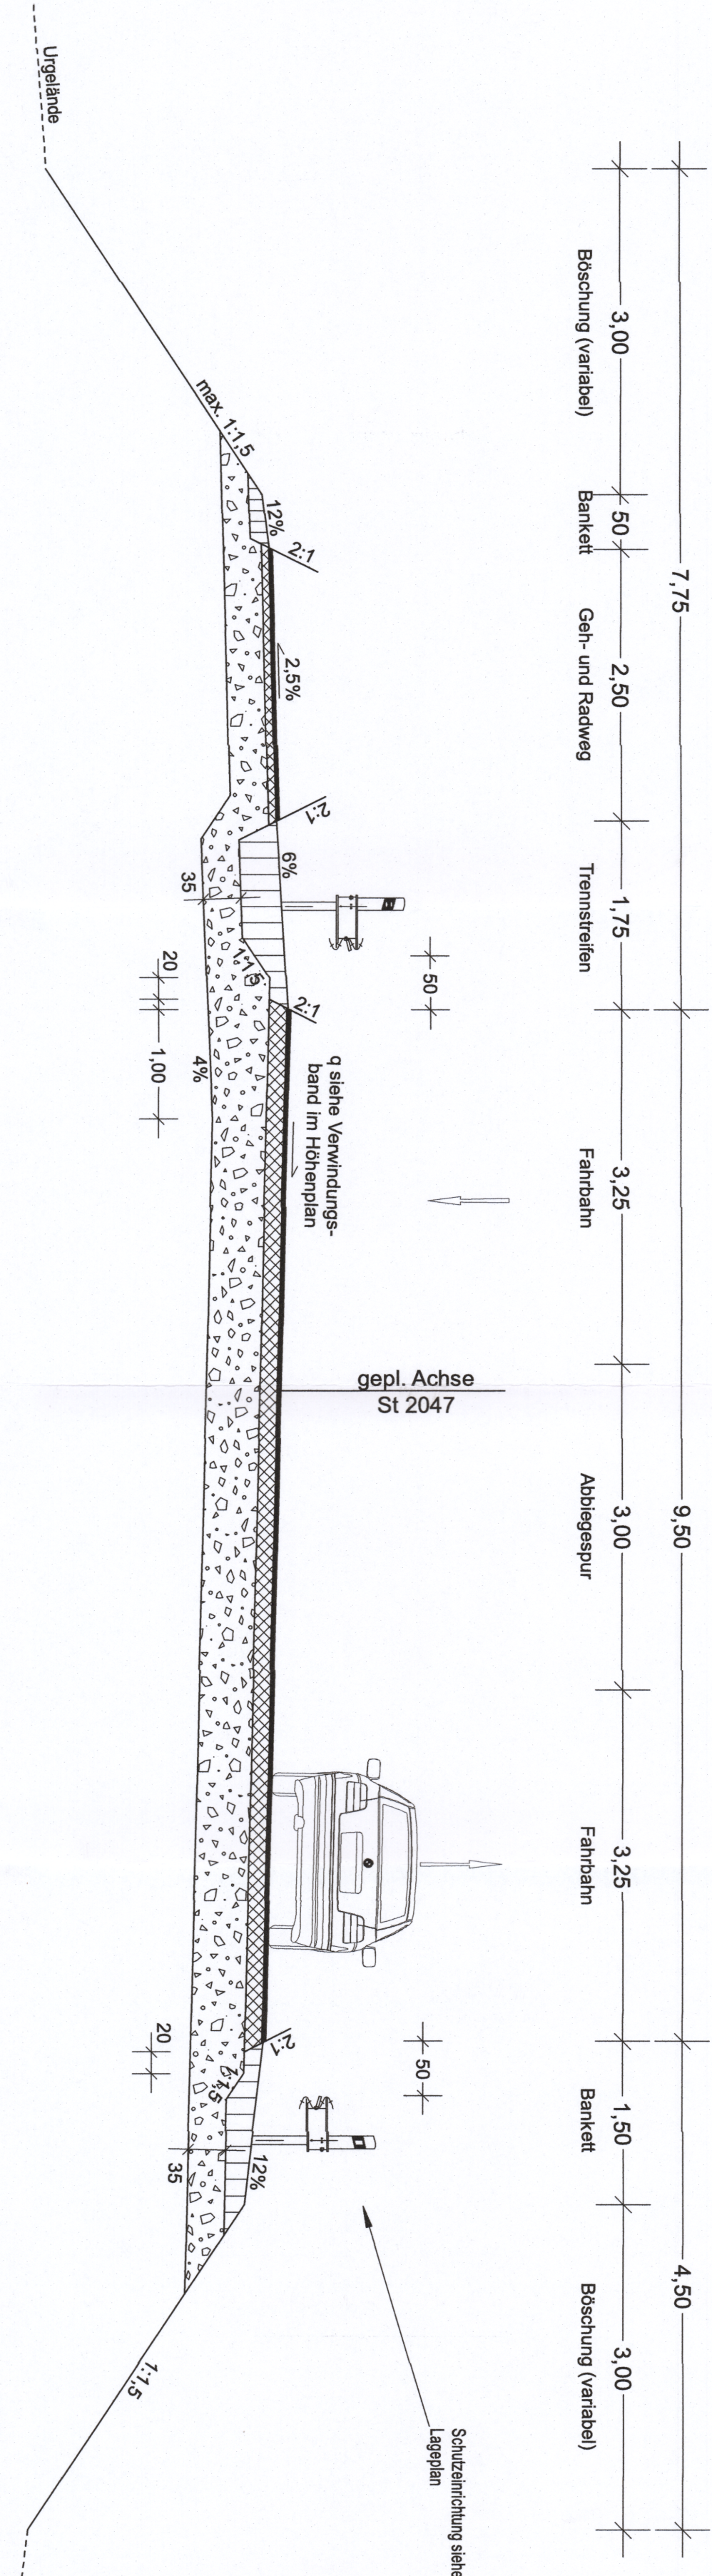

Ausbildung der Damm- und Einschnittsböschung:			
Böschungshöhe h	h < 2,00m	h ≥ 2,00m	
Regelböschung	b = 3,00m	1 : 1,5	
Tangentenlänge der Ausrundung	1,5 x h	3,00m	

BPR Dr. Schäpertons Consult BPR Dr. Schäpertons Consult GmbH & Co. KG Erika-Mann-Strasse 7-9, 80636 München Tel: 089 520 57 29 0, Fax: 089 520 57 29 22, E-Mail: info@opr-muenchen.de	bearbeitet:	18.07.19	ARE
	gezeichnet:	18.07.19	ARE
	geprüft:		

Staatliches Bauamt Augsburg Holbeinstraße 10 86150 Augsburg Tel.: 0821/2581-0, Fax: 0821/2581-214, E-Mail: poststelle@stbaa.bayern.de	bearbeitet:		
	gezeichnet:		
	geprüft:		
	PSP Nr.:		
	Projekt:	St 2047 - Donaubrücke Marxheim	

Nr.	Art der Änderung	Datum	Zeichen

FESTSTELLUNGSENTWURF

Straßenbauverwaltung Freistaat Bayern Staatliches Bauamt Augsburg		Unterlage / Blatt-Nr.: Anhang G / 4 Regelquerschnitt 2 Neubau
Straße / Abschn.-Nr. / Station: St 2047 / 480 / 1,028 - 0,448		Maßstab: 1 : 50
PROJ.-Nr.:		

St 2047 - Donaubrücke Marxheim

Bau-km 0+050 bis 0+630

aufgestellt:
Augsburg, den 29.05.2020
Staatliches Bauamt Augsburg

Schackinger
Schackinger, Ltd. Baulektor

Geprüft
Der amtliche Sachverständige
Donauwörth, den 29.06.21
Wasserwirtschaftsamt Donauwörth
U. Coda