Querschnitt
Schnitt C-C

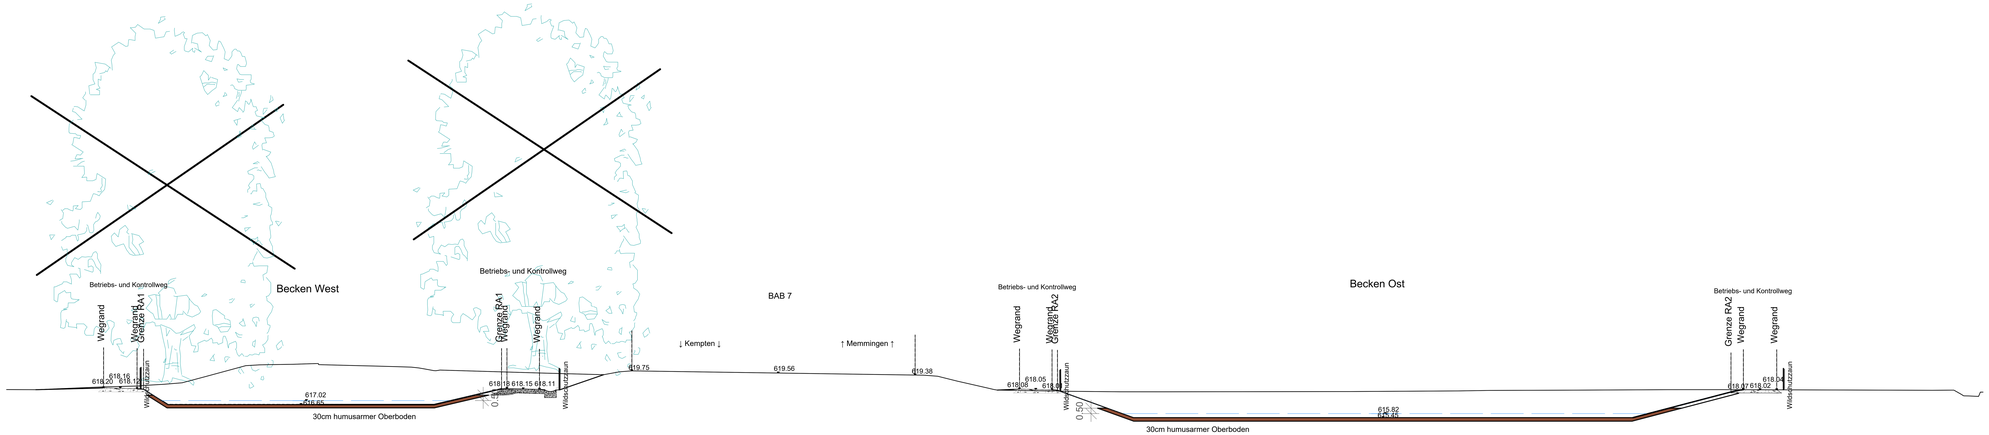

1 2

WipflerPLAN Architekten Bauingenieure Vermessungsingenieure Ersteller Bürostraße	WipflerPLAN+Köpf Planungsgesellschaft mbH Gschwenderstraße 8 87616 Marktoberdorf Tel.: 08342 89586-0 Fax: 08342 89586-29 www.wipflerplan.de info-al@wipflerplan.de	bearbeitet:	Juli 2021	ul
		gezeichnet:	Juli 2021	ul
		geprüft:	Juli 2021	mm
			Juli 2021	mm
		Projekt-Nr.	5106.018	

Die Autobahn Südbayern Außenstelle Kempten Rottachstraße 11, 87439 Kempten	bearbeitet:	GZ	Juli 2021	K56/51
	gezeichnet:	GZ	Juli 2021	
	geprüft:	GZ	Juli 2021	K51
		GZ	Juli 2021	K5
	PSP-Nr.	B01SABAE007501K110		

Nr.	Art der Änderung	Datum	Zeichen

Lagesystem	Gauss-Krüger	Stand Kataster	2016
Höhensystem	m ü. NHN	Bestandsvermessung	2015

FESTSTELLUNGSENTWURF

Die Autobahn GmbH des Bundes

Straße / Abschn.-Nr. / Station: A 7 /1020 / 0,000 - A 7 / 1040 / 1,361

ITWO-Nr. A-01207-00 V1 E.K.010 S

Unterlage / Blatt-Nr.: 14/2

Querschnitt Versickerbecken West und Ost

Maßstab: 1 : 250

BAB 7, Ulm - Füssen (Reutte)
I. Streckenentwässerung der BAB 7

Neubau der Entwässerungseinrichtungen im Bereich WSG Woringen und Memmingen

Str.-km 897,508 bis 901,265

Aufgestellt: 22.07.2021
Niederlassung Südbayern
Außenstelle Kempten

Tobias Ehrmann, Außenstellenleiter Kempten