



### Retentionsraum Ost Schnitt A-A

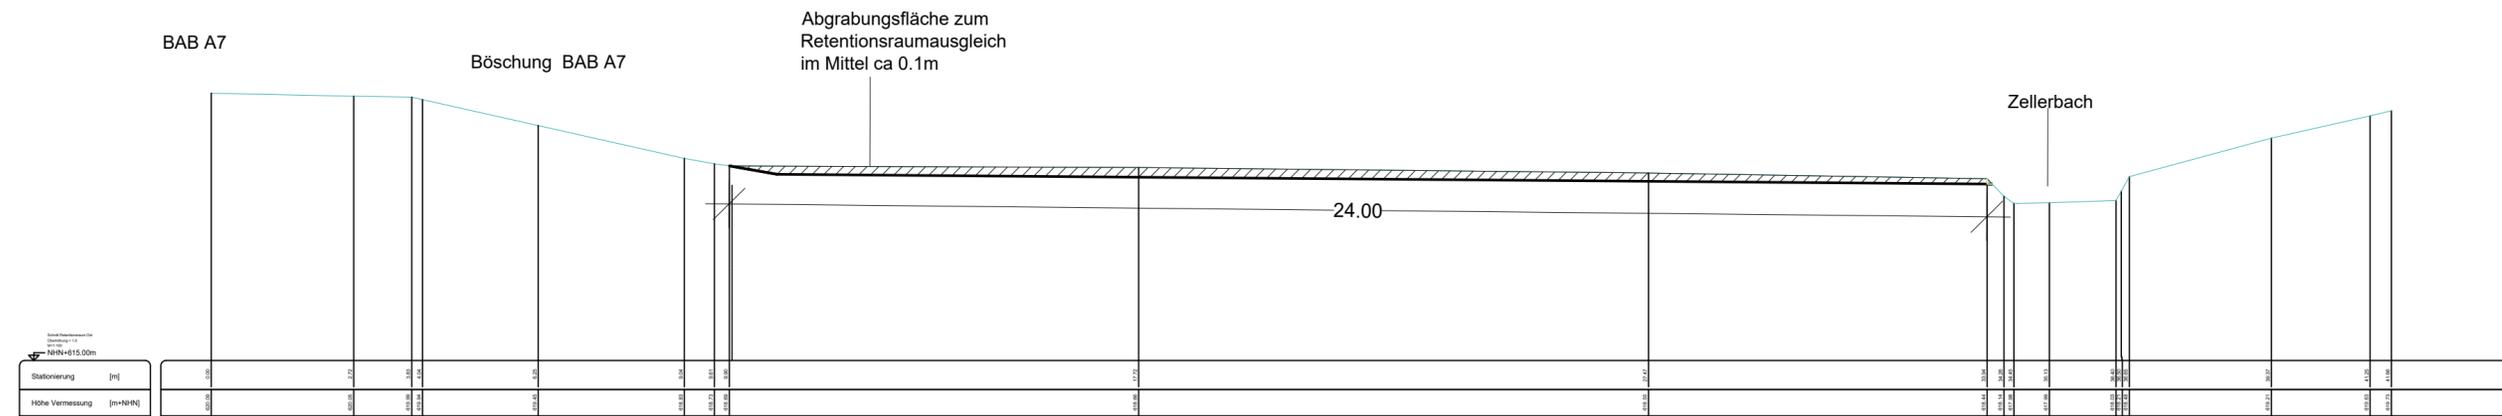

### Retentionsraum West Schnitt B-B

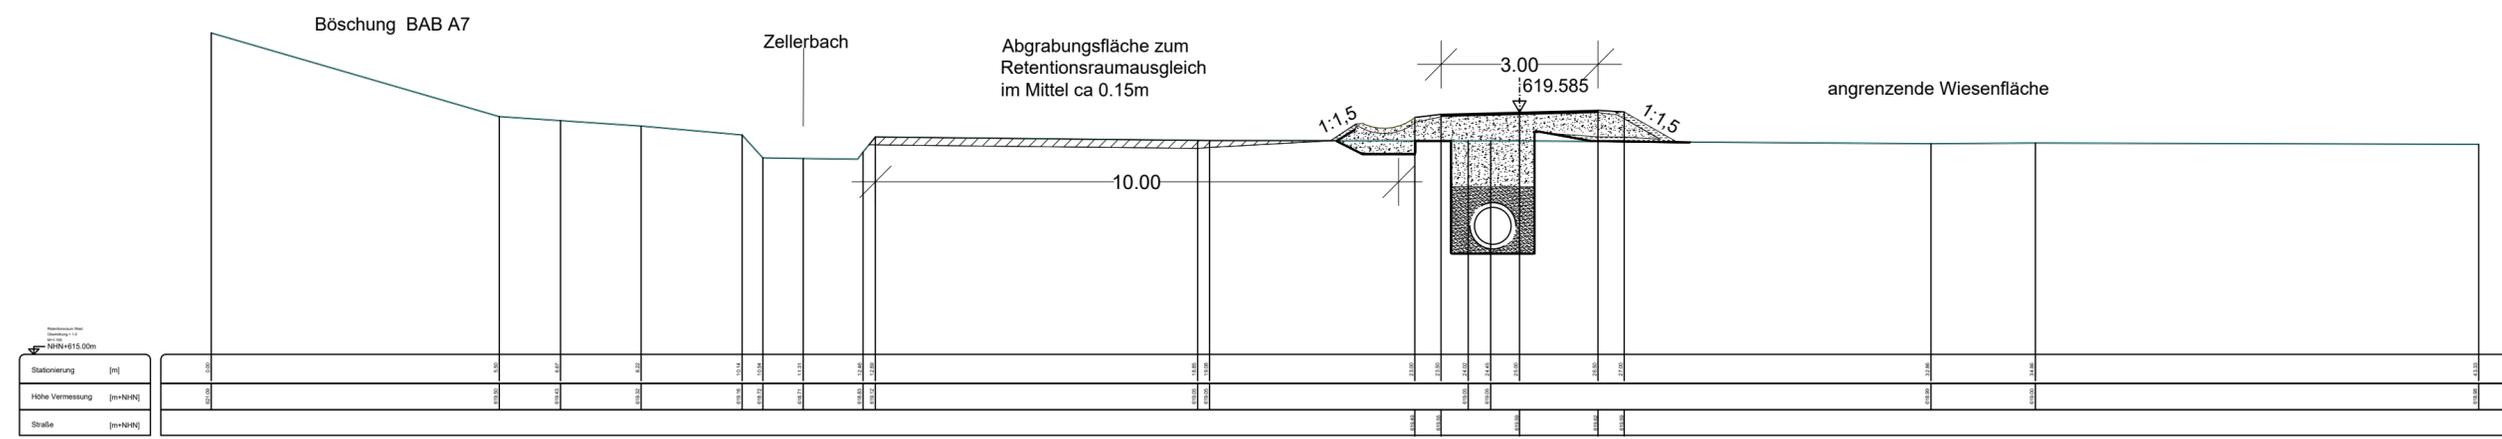

**WipflerPLAN**

Architekten  
Bauingenieure  
Vermessungsingenieure  
Erschließungsträger

WipflerPLAN-Köpf  
Planungsgesellschaft mbH

Gschwenderstraße 8  
87616 Marktoberdorf  
Tel.: 08342 89586-0  
Fax: 08342 89586-29  
www.wipflerplan.de  
info-al@wipflerplan.de

bearbeitet:	Juli 2021	ul
gezeichnet:	Juli 2021	ul
geprüft:	Juli 2021	mm
	Juli 2021	mm

Projekt-Nr. 5106.018



**Die Autobahn Südbayern**  
Außenstelle Kempten  
Rottachstraße 11, 87439 Kempten

bearbeitet:	GZ	Juli 2021	K56/51
gezeichnet:	GZ	Juli 2021	
geprüft:	GZ	Juli 2021	K51
	GZ	Juli 2021	K5

PSP-Nr. B01SABAE007501K110

Nr.	Art der Änderung	Datum	Zeichen

Lagesystem	Gauss-Krüger	Stand Kataster	2016
Höhensystem	m ü. NHN	Bestandsvermessung	2015

## FESTSTELLUNGSENTWURF

Die Autobahn GmbH des Bundes	Unterlage / Blatt-Nr.: 18/2.3 Querschnitte Retentionsraumausgleich
Straße / Abschn.-Nr. / Station: A 7 / 1020 / 0,000 - A 7 / 1040 / 1,361	Maßstab: 1 : 100
iTWO-Nr. A-01207-00 V1 E.K.010 S	

**BAB 7, Ulm - Füssen (Reutte)**  
**I. Streckenentwässerung der BAB 7**  
Neubau der Entwässerungseinrichtungen im Bereich WSG Woringen und Memmingen  
Str.-km 897,508 bis 901,265

Aufgestellt: 22.07.2021  
Niederlassung Südbayern  
Außenstelle Kempten  
  
Tobias Ehrmann, Außenstellenleiter Kempten