

Zeichenerklärung

Planung

- Dammböschung
- Bankett
- Fahrbahn mit Achse
- Bankett
- Lärmschutzwand
- Wartungsweg
- Mulde
- Einschnittsböschung
- Mittelstreifenüberfahrt
- Geh- und Radweg
- Brückenkappe
- Querneigung
- zu rodende Bäume
- Lärmschutzwand (Stadt Ulm), nachrichtlich
- Baufeldgrenze
- Provisorien / Baubehelfe / Baustraßen

Entwässerung

geplant

- Ablaufleitung
- Straßenablauf mit Anschlussleitung
- Kontrollschacht
- Sedimentations- und Filteranlage
- Entwässerungsabschnitte

Regelungsverzeichnis

Nr. im Regelungsverzeichnis (Unterlage 11):

- 2.x Bauwerke


Grunderwerb

- zu erwerbende Fläche
- vorübergehend in Anspruch zu nehmende Fläche

3280/0	58 795 m ²	Flurstück / Größe des Flurstückes
1.1.7	67 m ²	zu erwerbende Fläche
1.1.8	49 m ²	vorübergehend in Anspruch zu nehmende Fläche

Teilfläche des Flurstückes
laufende Nummer des betroffenen Flurstückes
Nummer des Grunderwerbsplanes

- Zusammengehörigkeitspfeil
- Gemarkungsgrenze
- Flurstücksgrenze außerhalb / innerhalb des Baufeldes
- Flurstücksnummer
- Bereich der Ergänzung

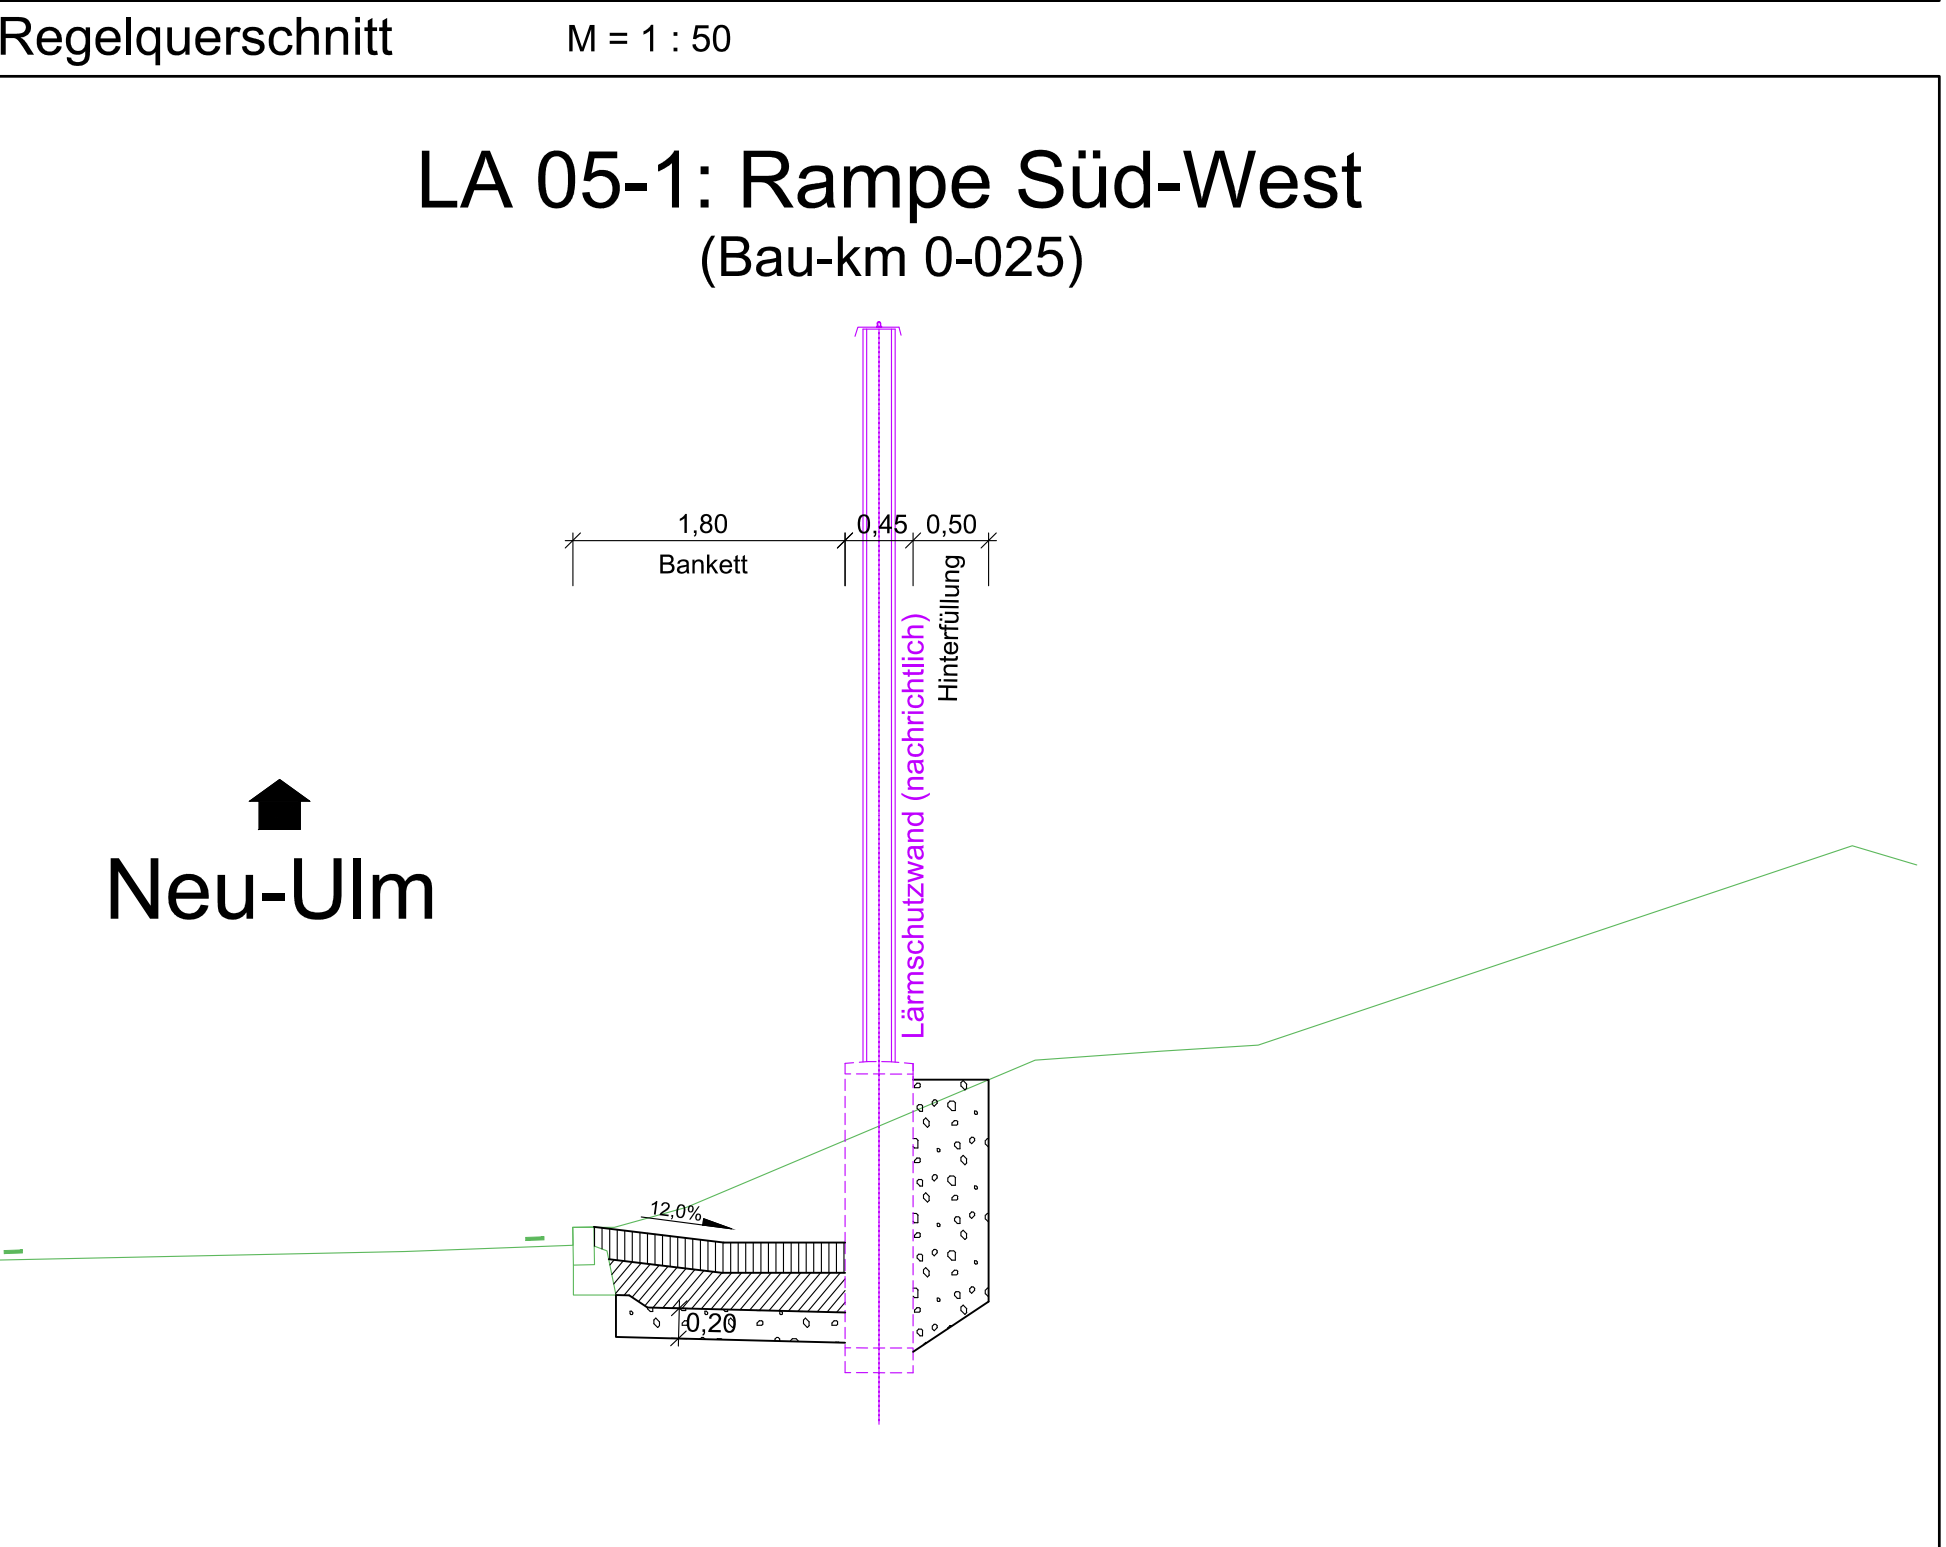

Wagner Ingenieure
Beratende Ingenieure für Bauwesen

Domagkstraße 1a, 80807 München
Ruf: +49 89 680896-3, Fax: +49 89 680896-59
E-Mail: kontakt@wagner-ingenieure.com

SSF Ingenieure AG
Beratende Ingenieure im Bauwesen
www.ssf-ing.de

gezeichnet: Feb 2024 lim
bearbeitet: Feb 2024 lis
geprüft: Feb 2024 pua
München, den 12.02.2024

Wagner Ingenieure GmbH

Staatliches Bauamt Krumbach

Nattenhauser Straße 16
86381 Krumbach
Tel.: 08282/9908-0, Fax: 08282/9908-200, E-Mail: poststelle@stbaku.bayern.de

bearbeitet:
gezeichnet:
geprüft:
PSP Nr.:
Projekt: B10 - Ersatzneubau Adenauerbrücke

Nr.	Art der Änderung	Datum	Zeichen

FESTSTELLUNGSENTWURF

Straßenbauverwaltung Freistaat Bayern

Staatliches Bauamt Krumbach

Straße / Abschn.-Nr. / Station: B 10 / 100 / -0,244 bis 0,121

PROJIS-Nr.:
Maßstab: 1 : 1.000; 1 : 50

Unterlage / Blatt-Nr.: 5 / 2
Ergänzung
Lärmschutzwand

B10 (Ulm) - AS Nersingen A 7
Ersatzneubau der Adenauerbrücke Ulm / Neu-Ulm
Bau-km 0+018,90 bis Bau-km 0+383,90

aufgestellt:
Staatliches Bauamt Krumbach

Leis, Ltd. Baudirektor
Krumbach, den 15.02.2024

Höhenbezugssystem: DHHN2016_NH, Höhenstatus 170 (NHN)

81057_CP_FL006_ERGAENZUNG.DWG
 P: 05.02.24, S: 05.02.2024
 C:\PROJEKTE\08_SSF_AG\01_GEMEINGEMINSPLANUNG\05_LAGEPLAN
 Länge: 78,0 cm, Höhe: 42,0 cm, Fläche: 0,3276 m²