



Ausbildung der Damm- und Einschnittböschung

Böschungshöhe	h ≥ 2,00 m	h < 2,00 m
Regelböschung	1 : 1,5	b = 3,00 m
Tangentenlänge der Ausrundung	T = 3,00 m	T = 1,5 x h


Straßenquerschnitt bei Station 0+060

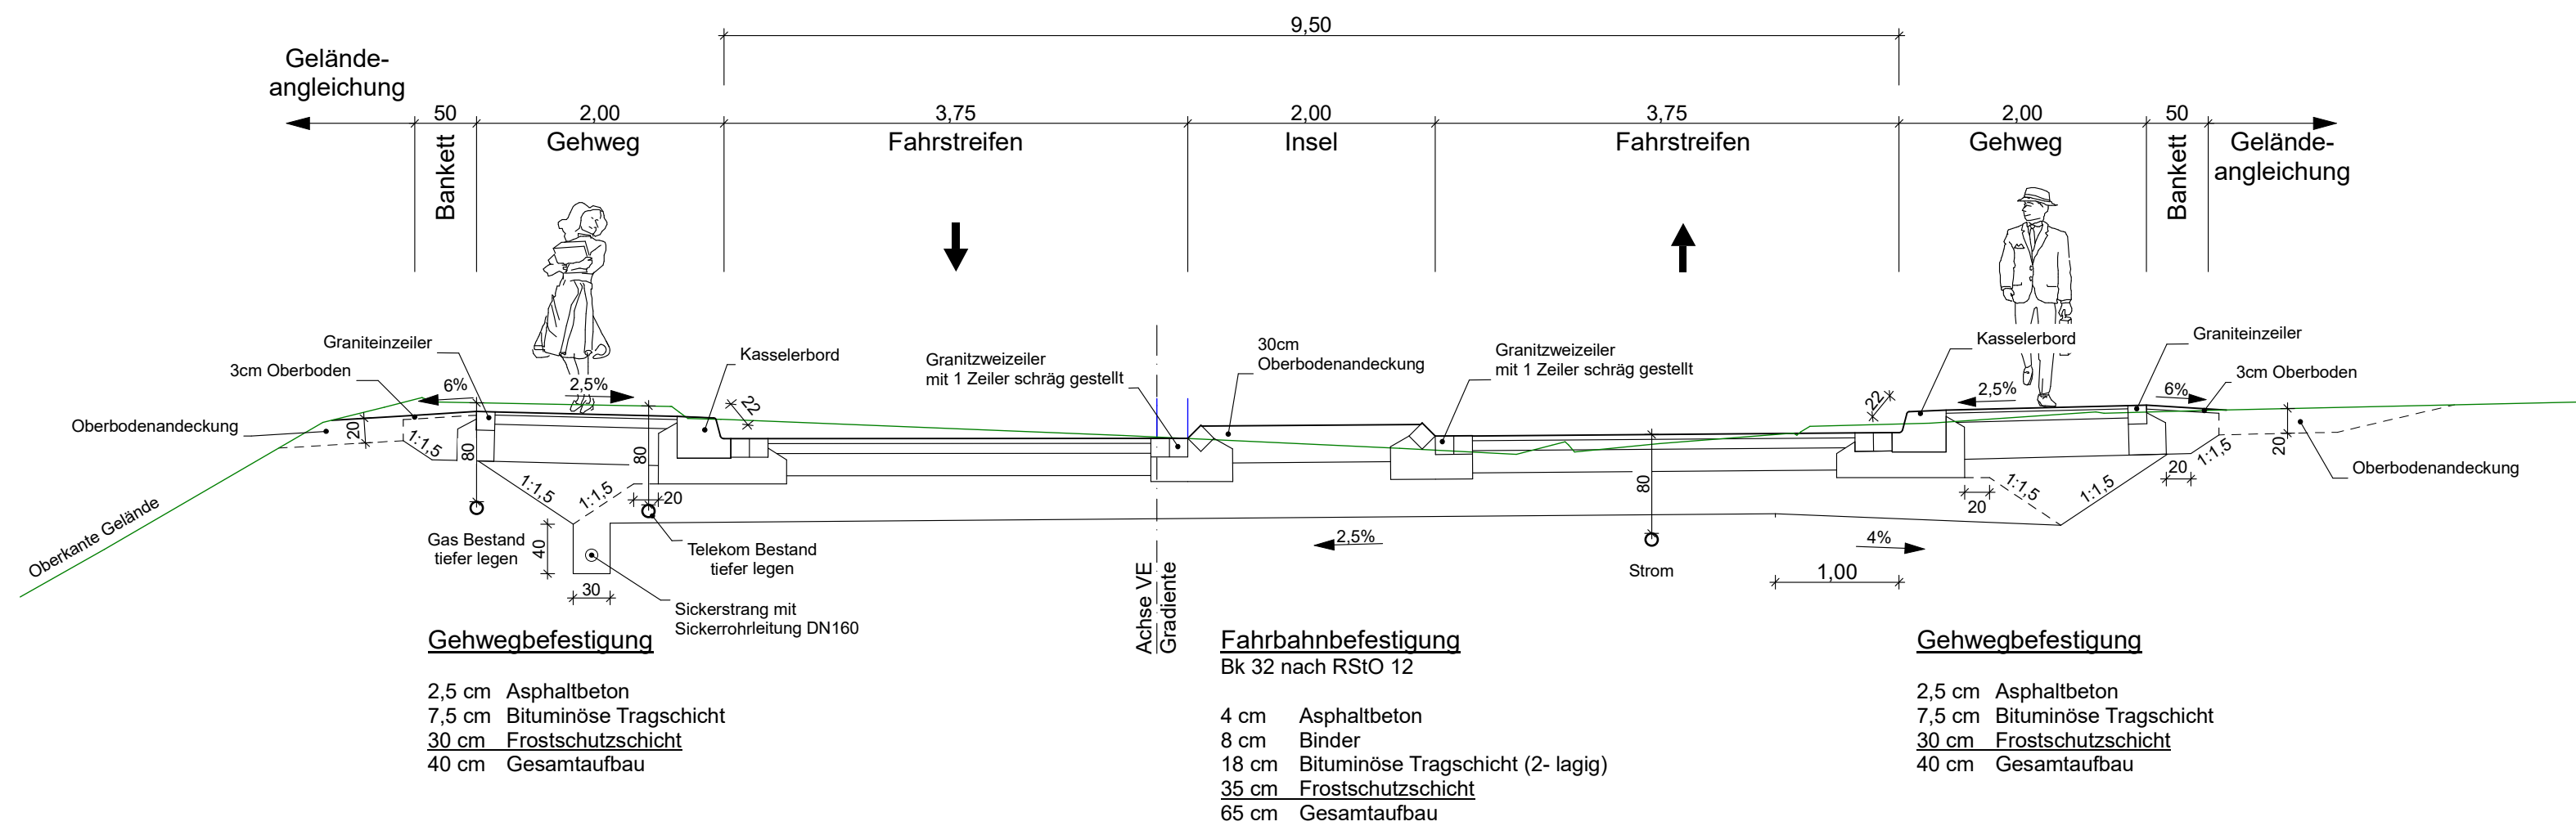


Straßenquerschnitt bei Station 0+100

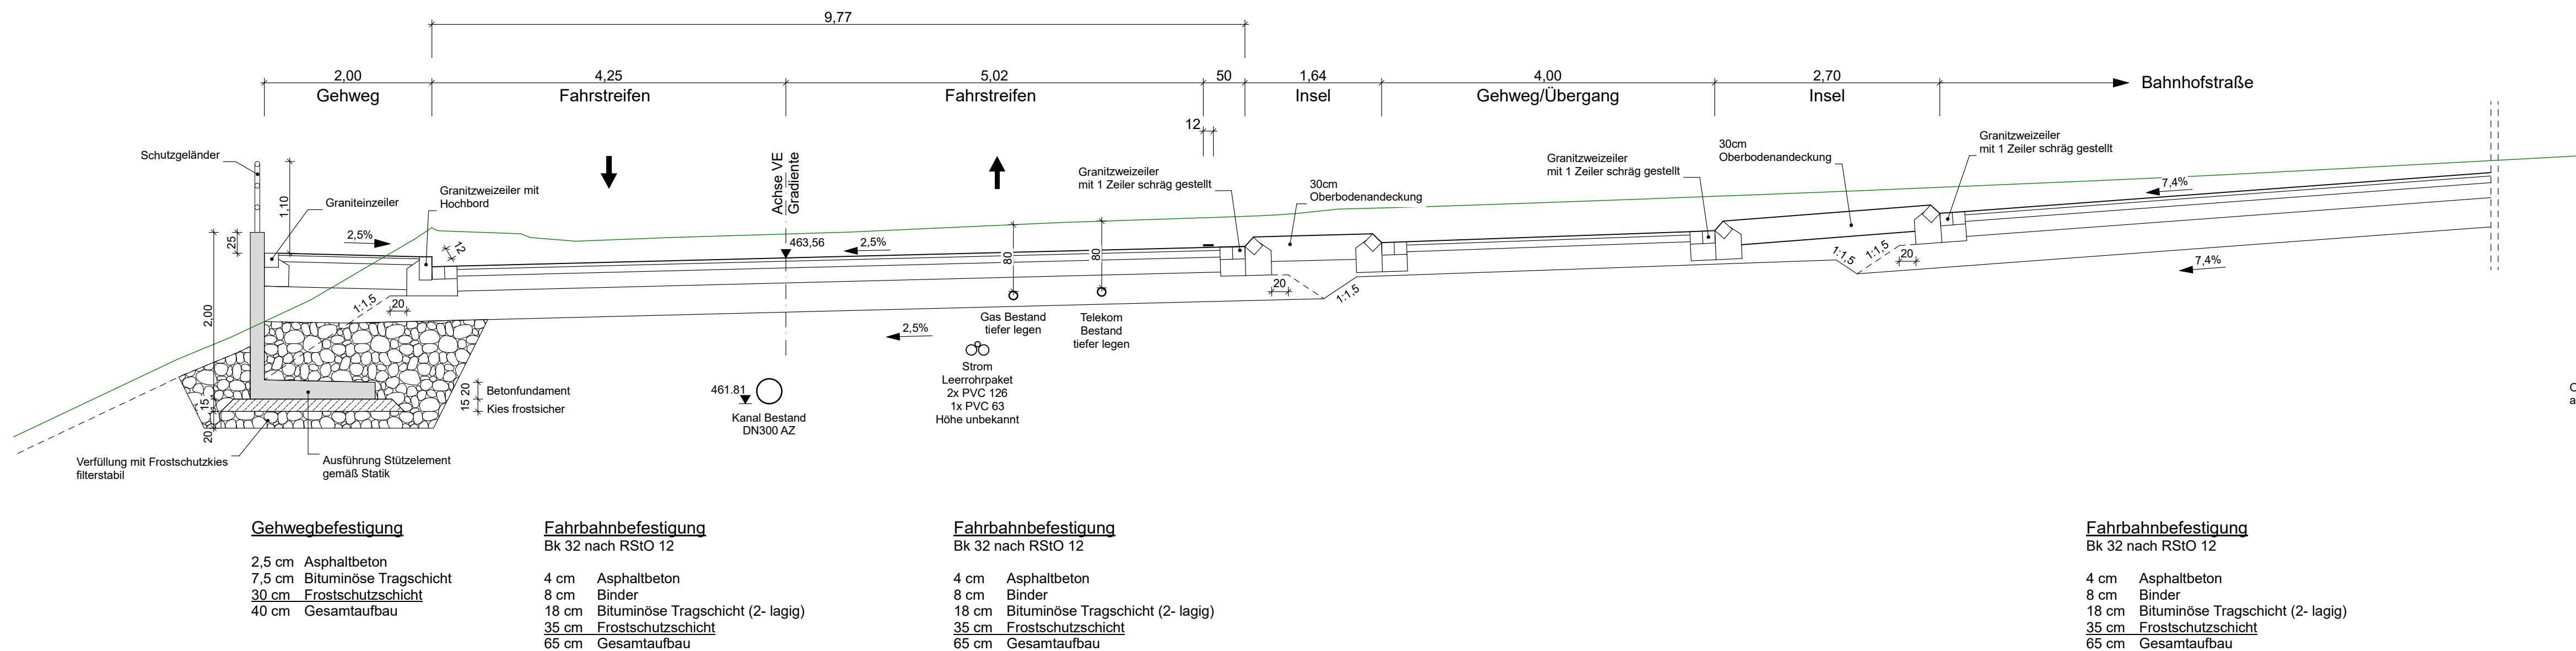

Straßenquerschnitt bei Station 0+064

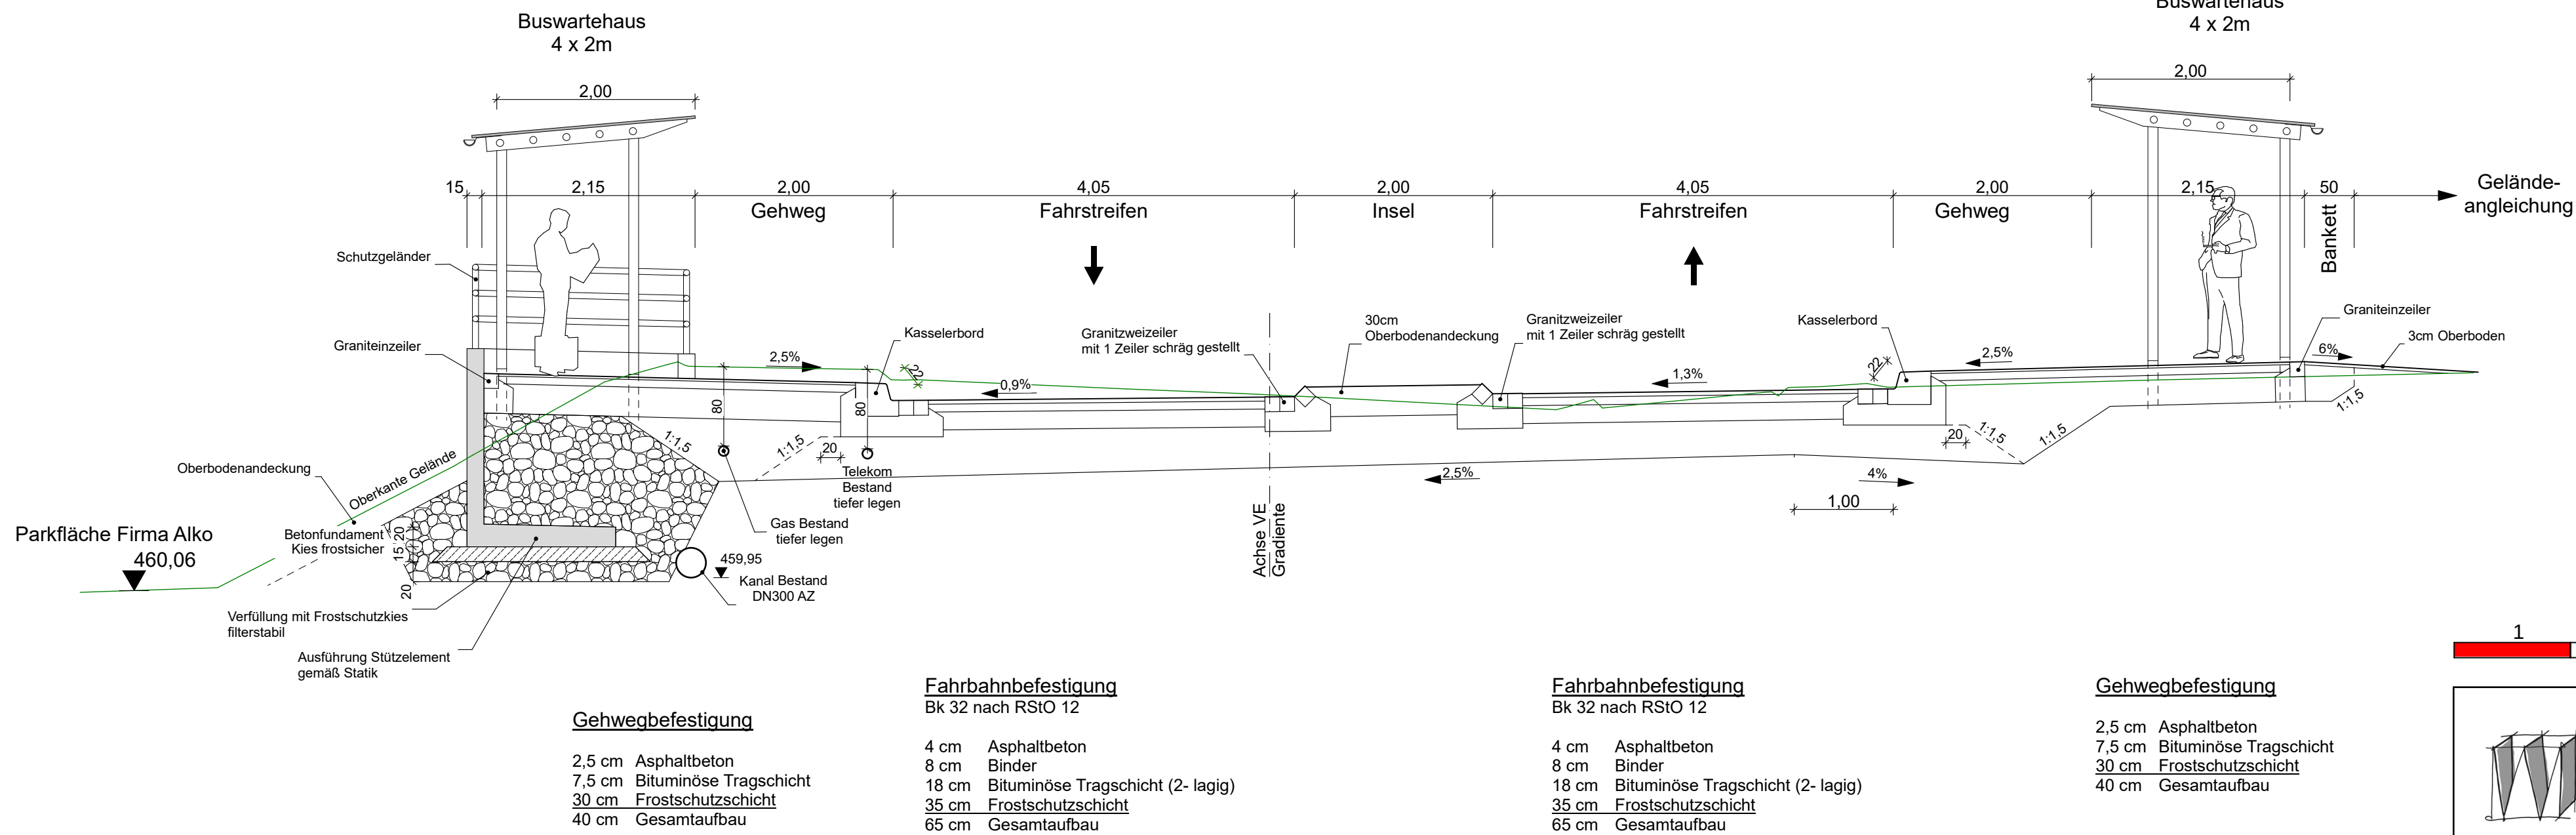

Straßenquerschnitt bei Station 0+210

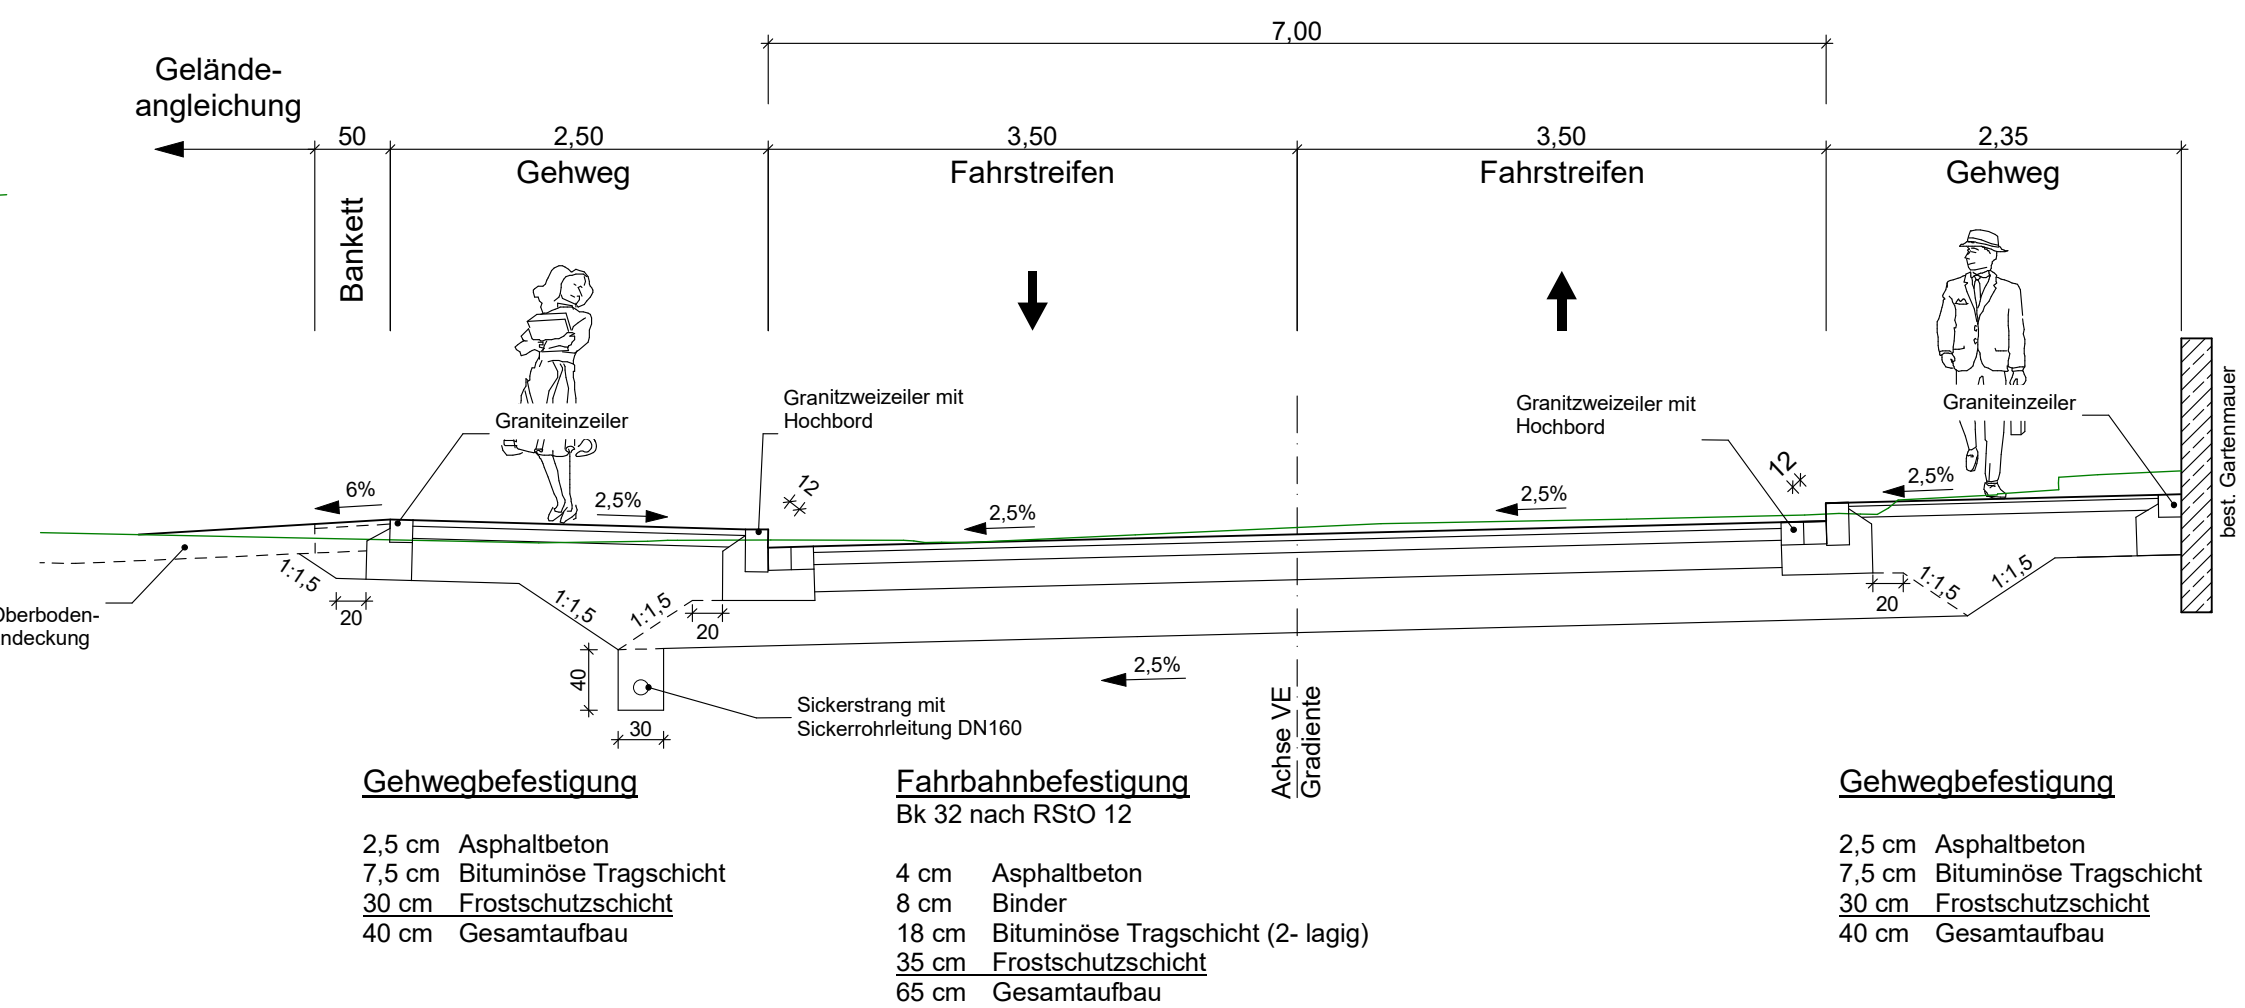

1	2	3	4	5	6	7
---	---	---	---	---	---	---

architekten & ingenieure
planungsbüro
peter weigelt

Kleinholz 4
89331 Burgau
Tel.: 08222 / 411 600
Fax: 08222 / 411 602
pweigelt@weigelt-aiib.de

BV: Datum: Name:
Planer: 18.12.2018 C.Weigelt
Zeichner: 18.12.2018 E.Lauter
Prüfer: 30.11.2020 P.Weigelt
Datei:

Staatliches Bauamt Krumbach

Nattenhauser Str. 16
86361 Krumbach

Tel.: 08282/9908-0, Fax: 08282/9908-200, E-Mail: poststelle@stbakru.bayern.de

bearbeitet:
gezeichnet:
geprüft:
PSP Nr.:
Projekt: GZ 5 Verlegung bei Kleinkötz

Nr.	Art der Änderung	Datum	Zeichen

FESTSTELLUNGSENTWURF

Straßenbauverwaltung Freistaat Bayern

Staatliches Bauamt Krumbach

Straße / Abschn.-Nr. / Station: GZ5_120_1,285 bis B16_1220_1,653

PROJIS-Nr.:

Unterlage / Blatt-Nr.: 14.2 / 1

Straßenquerschnitt

Maßstab: 1 : 50

GZ 5 Großkötz - Kleinkötz

Verlegung in Kleinkötz

Bau-km 0+000 bis Bau-km 2+050

aufgestellt:
Staatliches Bauamt Krumbach

Weirather, Ltd. Baudirektor
Krumbach, den 15.09.2021