


Ausbildung der
Damm- und Einschnittböschung

Böschungshöhe	h ≥ 2,00 m	h < 2,00 m
Regelböschung	1 : 1,5	b = 3,00 m
Tangentenlänge der Ausrundung	T = 3,00 m	T = 1,5 x h

Straßenquerschnitt
bei Station 0+340

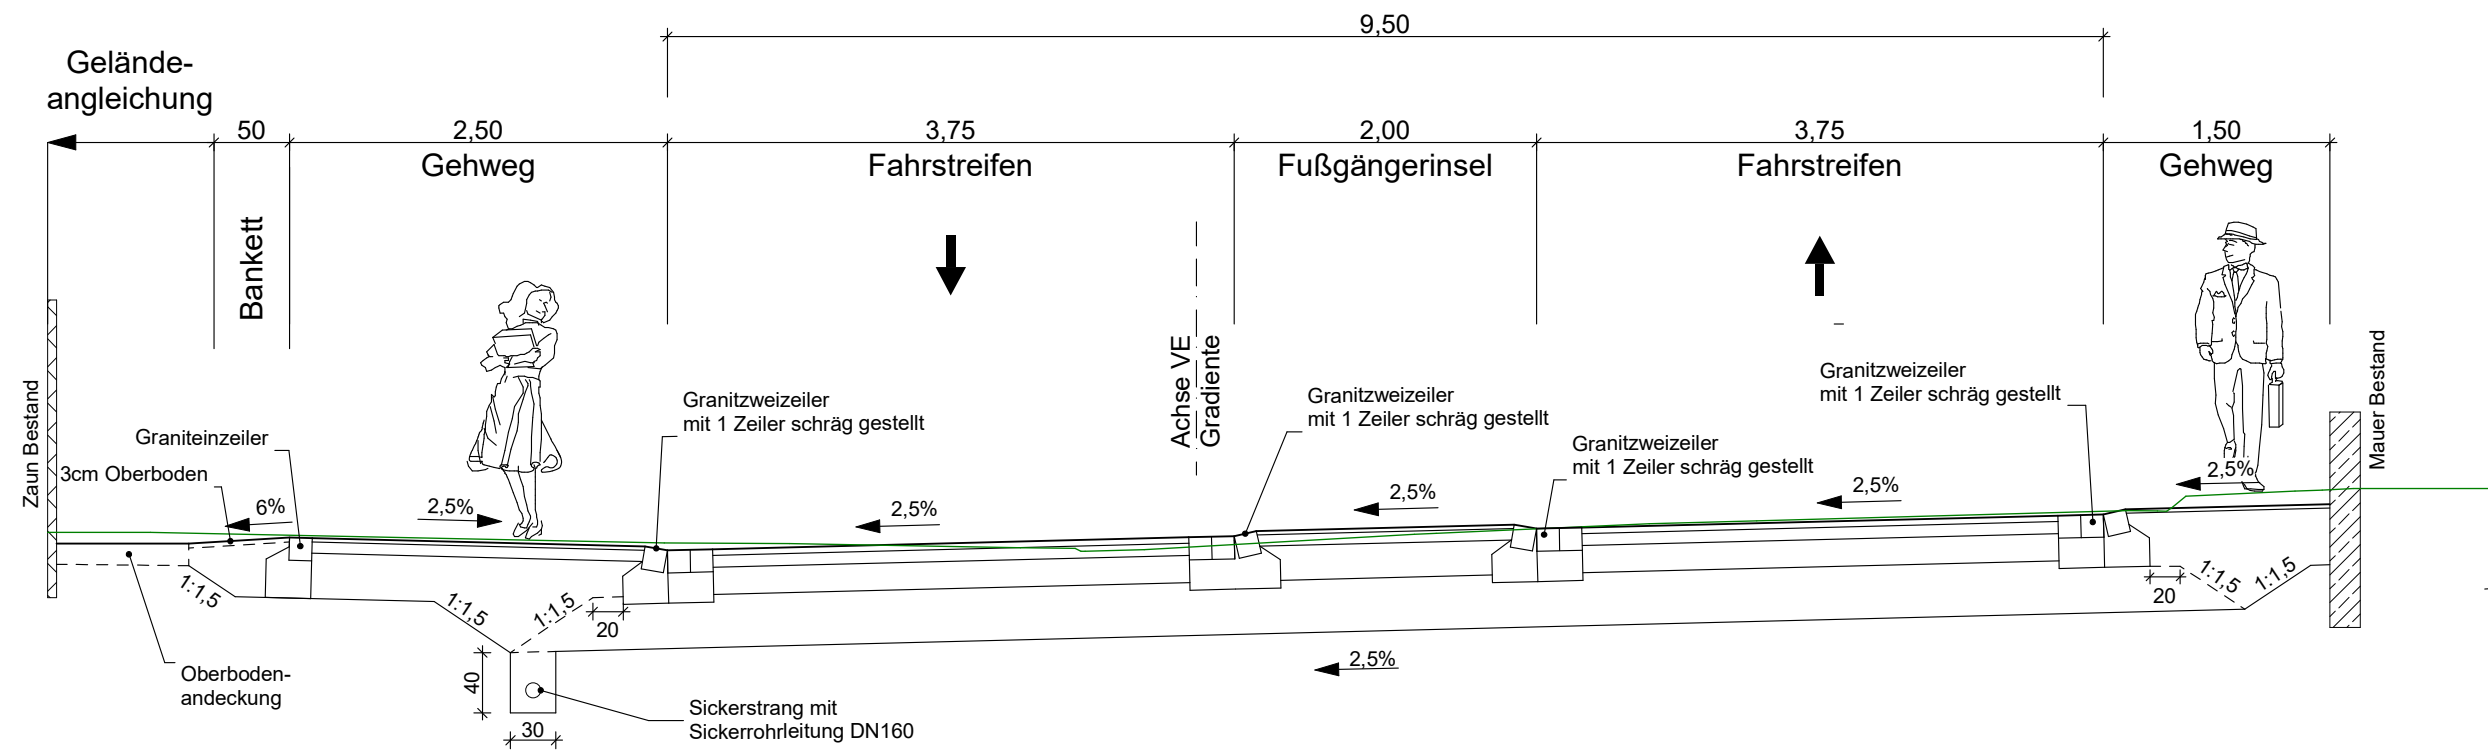

Gehwegbefestigung

2,5 cm Asphaltbeton
7,5 cm Bituminöse Tragschicht
30 cm Frostschuttschicht
40 cm Gesamtaufbau

Fahrbahnbefestigung

Bk 32 nach RStO 12

4 cm Asphaltbeton
8 cm Binder
18 cm Bituminöse Tragschicht (2- lagig)
35 cm Frostschuttschicht
65 cm Gesamtaufbau

Gehwegbefestigung

2,5 cm Asphaltbeton
7,5 cm Bituminöse Tragschicht
30 cm Frostschuttschicht
40 cm Gesamtaufbau

Fahrbahnbefestigung


Bk 32 nach RStO 12

4 cm Asphaltbeton
8 cm Binder
18 cm Bituminöse Tragschicht (2- lagig)
35 cm Frostschuttschicht
65 cm Gesamtaufbau

Gehwegbefestigung

2,5 cm Asphaltbeton
7,5 cm Bituminöse Tragschicht
30 cm Frostschuttschicht
40 cm Gesamtaufbau

Straßenquerschnitt
bei Station 0+574

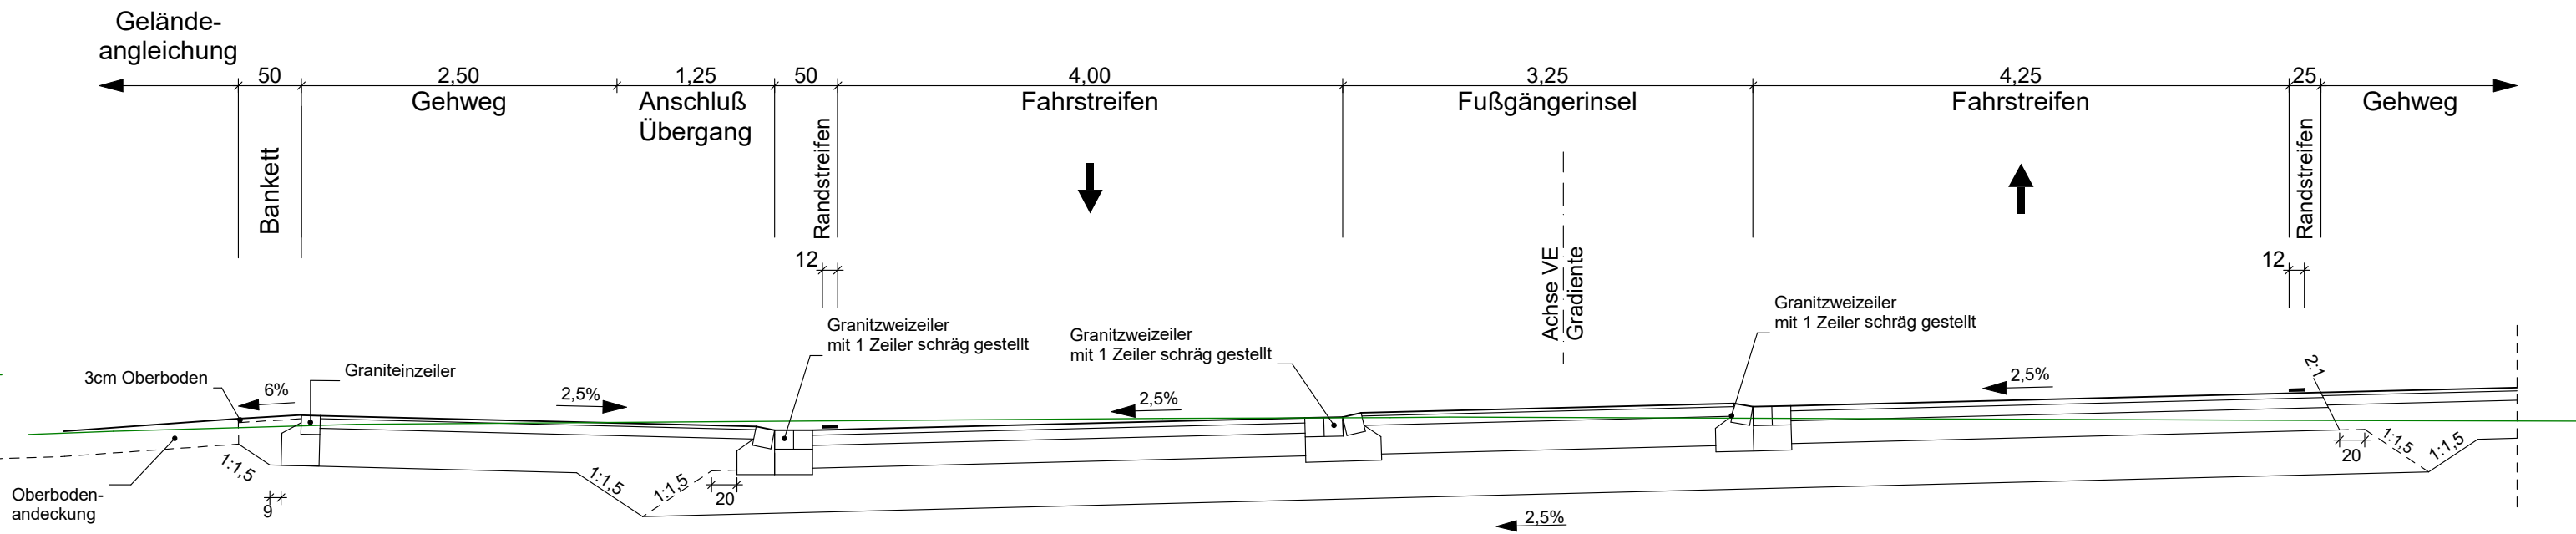

Gehwegbefestigung

2,5 cm Asphaltbeton
7,5 cm Bituminöse Tragschicht
30 cm Frostschuttschicht
40 cm Gesamtaufbau

Fahrbahnbefestigung

Bk 32 nach RStO 12

4 cm Asphaltbeton
8 cm Binder
18 cm Bituminöse Tragschicht (2- lagig)
35 cm Frostschuttschicht
65 cm Gesamtaufbau

Gehwegbefestigung

2,5 cm Asphaltbeton
7,5 cm Bituminöse Tragschicht
30 cm Frostschuttschicht
40 cm Gesamtaufbau


Fahrbahnbefestigung


Bk 32 nach RStO 12

4 cm Asphaltbeton
8 cm Binder
18 cm Bituminöse Tragschicht (2- lagig)
35 cm Frostschuttschicht
65 cm Gesamtaufbau

Gehwegbefestigung

2,5 cm Asphaltbeton
7,5 cm Bituminöse Tragschicht
30 cm Frostschuttschicht
40 cm Gesamtaufbau

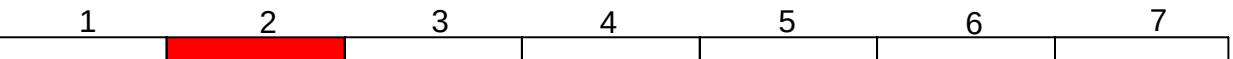

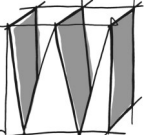 architekten & ingenieure planungsbüro peter weigelt kirchplatz 4 89331 burgau tel.: 08222 / 411 600 fax: 08222 / 411 602 pweigelt@weigelt-alb.de	BV:	Datum	Name
	Planer :	18.12.2018	C.Weigelt
	Zeichner :	18.12.2018	E.Lauter
	Prüfer :	30.11.2020	P.Weigelt
	Datei:		

Staatliches Bauamt Krumbach	bearbeitet:		
	gezeichnet:		
	geprüft:		
Nattenhauser Str. 16 86381 Krumbach	PSP Nr.:		
Tel.: 08282/9908-0, Fax: 08282/9908-200, E-Mail: poststelle@stbakru.bayern.de	Projekt:	GZ 5 Verlegung bei Kleinkötz	

Nr.	Art der Änderung	Datum	Zeichen

FESTSTELLUNGSENTWURF

Straßenbauverwaltung Freistaat Bayern	Unterlage / Blatt-Nr.: 14.2 / 2
Staatliches Bauamt Krumbach	Straßenquerschnitt
Straße / Abschn.-Nr. / Station: GZ5_120_1,285 bis B16_1220_1,653	
PROJIS-Nr.:	Maßstab: 1 : 50

GZ 5 Großkötz - Kleinkötz

Verlegung in Kleinkötz

Bau-km 0+000 bis Bau-km 2+050

aufgestellt: Staatliches Bauamt Krumbach	
 Weirather, Ltd. Baudirektor Krumbach, den 15.09.2021	